




PLANTA SÓTANO

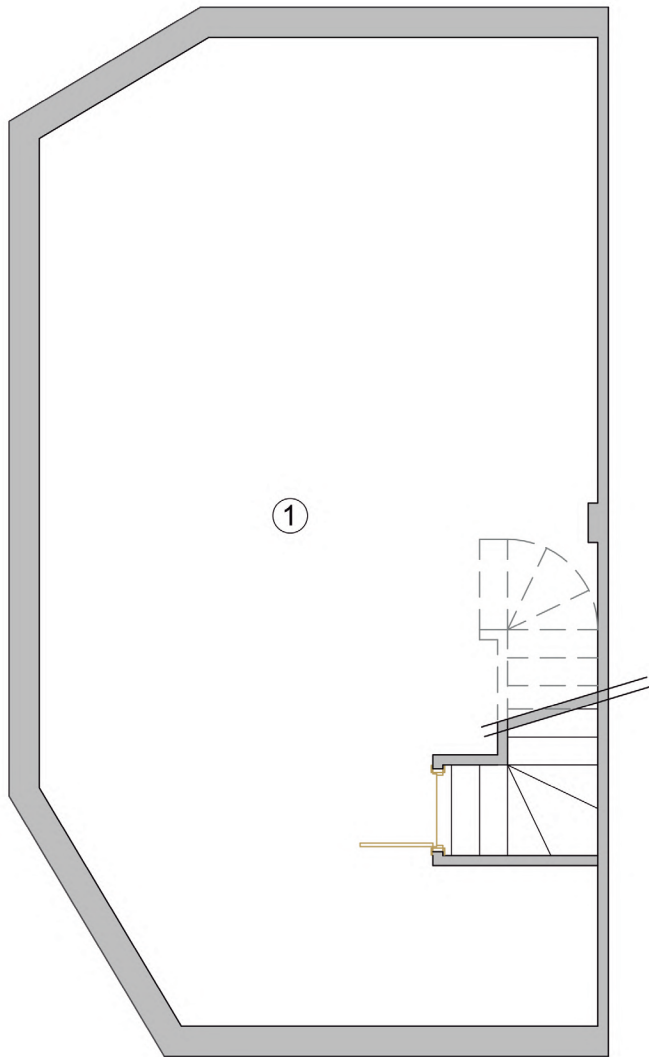

PLANTA BAJA

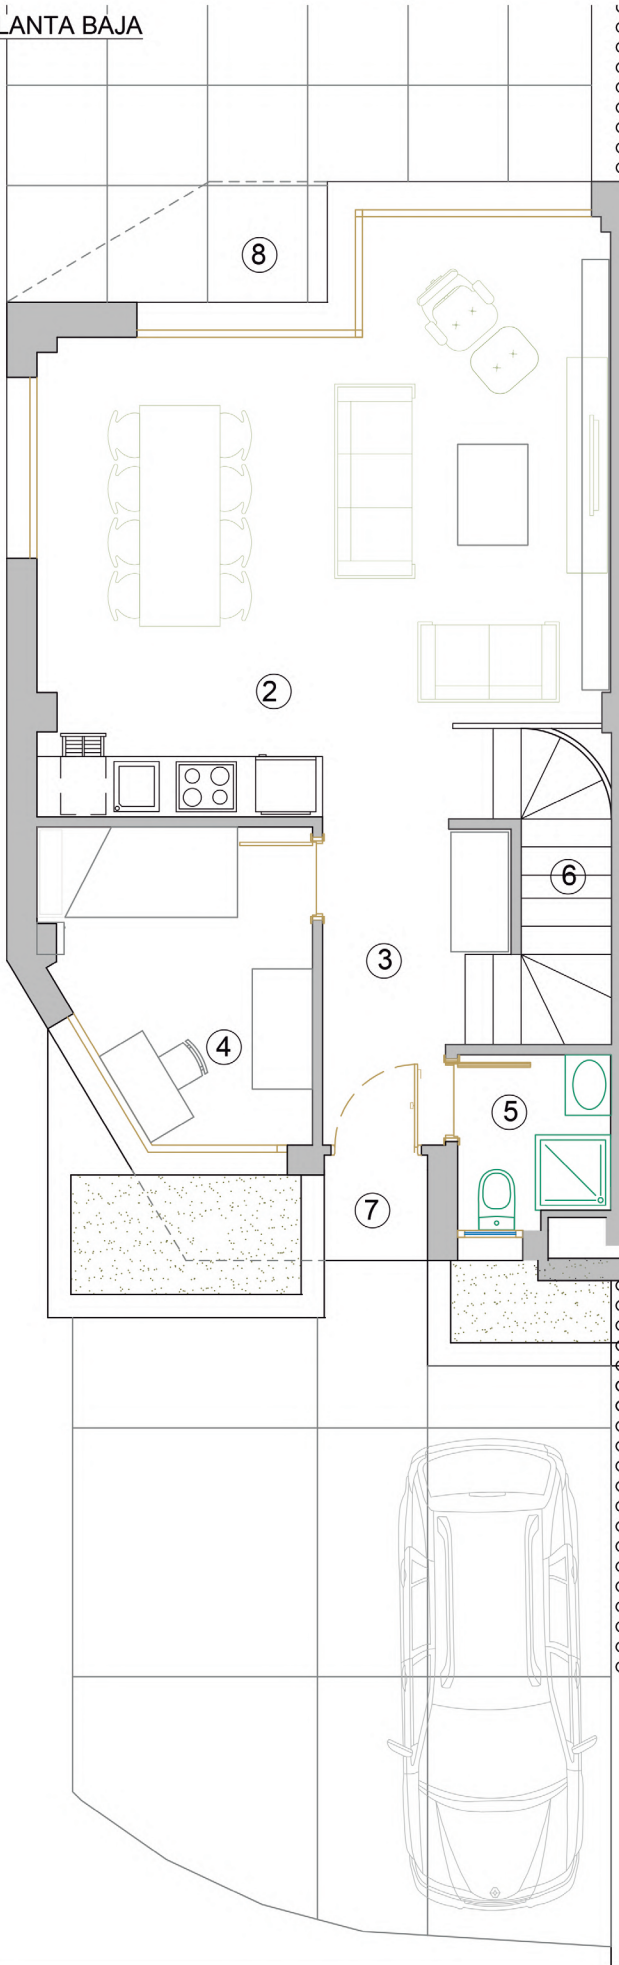

PLANTA PRIMERA

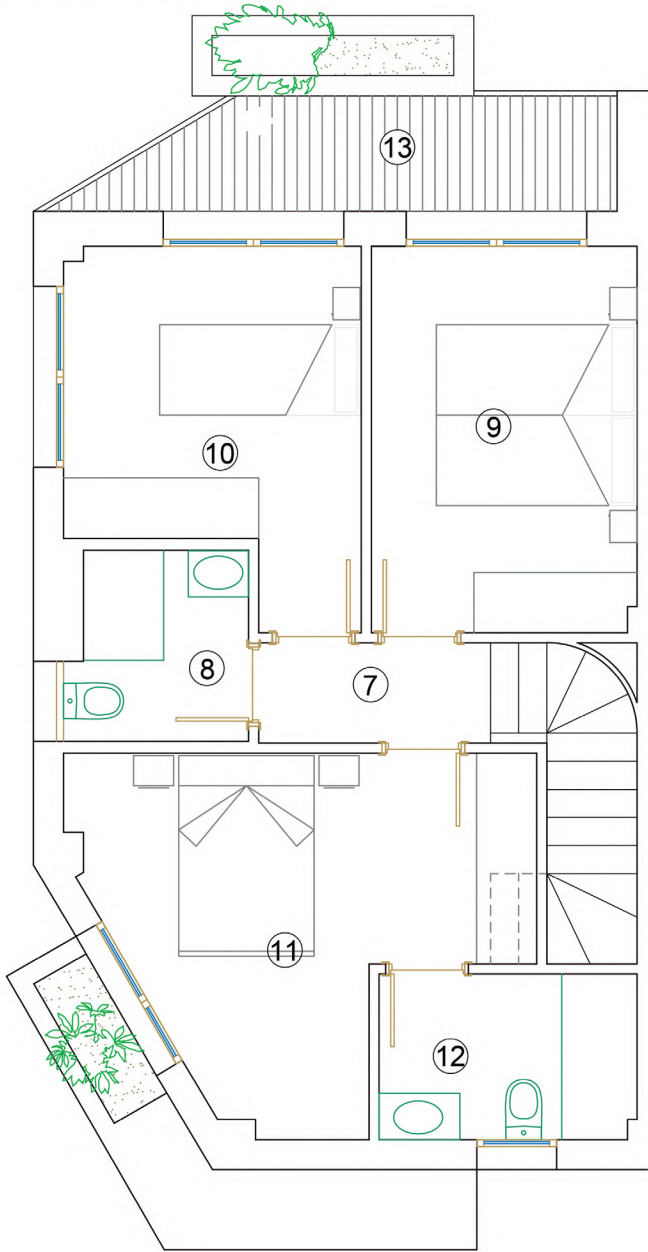

VIVIENDA TIPO 5
CHALET 5.

VIVIENDA 5		
PLANTA DE SOTANO	S. UTIL	S. CONSTR.
1 SÓTANO	49,80	
ESCALERAS	3,64	
TOTAL PTA. SOTANO	53,44	56,11
PLANTA BAJA	S. UTIL	S. CONSTR.
2 COCINA-SALÓN-COMEDOR	28,75	
3 VESTIBULO	5,02	
4 DEPACHO	7,50	
5 BAÑO 1	2,40	
6 ESCALERAS	3,72	
TOTAL SUP. CERRADAS P.BAJA	47,39	54,35
7 ENTRADA	1,14	1,14
8 PORCHE	2,62	2,62
TOTAL PTA. BAJA	51,15	58,11
PLANTA PRIMERA	S. UTIL	S. CONSTR.
8 DISTRIBUIDOR	2,01	
9 DORMITORIO 1	10,15	
10 DORMITORIO 2	8,25	
11 DORMITORIO 3	13,10	
12 BAÑO 2	3,50	
13 BAÑO 3	2,95	
TOTAL SUP. CERRADAS P. PRIMERA	39,96	51,28
14 TERRAZA	5,72	6,44
TOTAL PTA. PRIMERA	45,68	57,72
TOTAL VIVIENDA	150,27	171,94



ARCHITECTO

CS NORTE ARQUITECTOS, S.L.P.

PROPIEDAD

INVERSIONES VALDELPAS, S.L.

REVISADO

MARZO

2026

VIVIENDA

SANTILLANA DEL MAR

CANTABRIA

FICHAS DE PROMOCIÓN

CATORCE VIVIENDAS UNIFAMILIARES

VIVIENDA 5

PV-5

ESCALA 1:200

sanfernando

GRUPO INMOBILIARIO

PLANTA SÓTANO

PLANTA PRIMERA

SUP. EXTERIORES
PARCELAS. JARDÍN.
APARCAMIENTOS.

ARQUITECTO

CS NORTE ARQUITECTOS, S.L.P.

PROPIEDAD

INVERSIONES VALDELPAS, S.L.

REVISADO

MARZO

2026

VIVENDA

SANTILLANA DEL MAR

CANTABRIA

FICHAS DE PROMOCIÓN

CATORCE VIVIENDAS UNIFAMILIARES

SUPERFICIES EXTERIORES DE PARCELAS

PV-6

ESCALA 1:200

SUPERFICIES EXTERIORES			
PARCELA	APARCAMIENTO	JARDÍN	TOTAL
1	32,30	152,30	184,60
2	31,70	30,60	62,30
3	31,70	30,60	62,30
4	32,30	195,30	227,60
5	31,90	111,40	143,30
6	32,30	31,30	63,60
7	32,30	31,40	63,70
8	31,60	31,60	63,20
9	31,40	31,70	63,10
10	31,10	31,80	62,90
11	30,90	32,00	62,90
12	30,80	32,20	63,00
13	30,50	32,30	62,80
14	31,00	143,90	174,90