



PLANTA SÓTANO

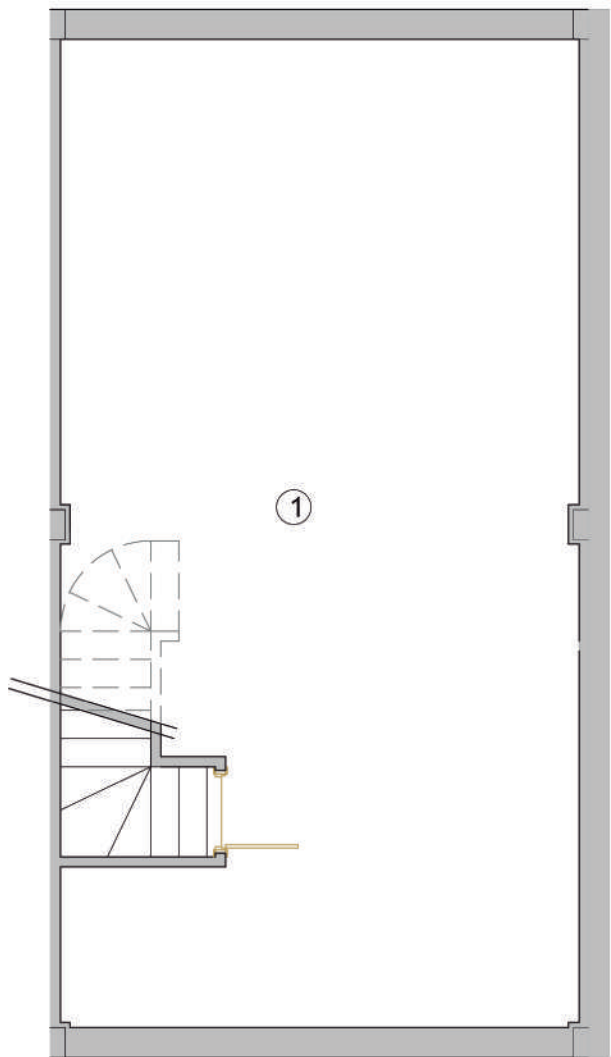


VIVIENDA TIPO 1		
PLANTA DE SOTANO	S. UTIL	S. CONSTR.
1 SÓTANO	48,58	
ESCALERAS	3,64	
TOTAL PTA. SOTANO	52,22	56,11
PLANTA BAJA	S. UTIL	S. CONSTR.
2 COCINA-SALÓN-COMEDOR	27,90	
3 VESTIBULO	4,84	
4 DEPACHO	8,30	
5 BAÑO 1	2,40	
6 ESCALERAS	3,72	
TOTAL SUP. CERRADAS P.BAJA	47,16	54,35
7 ENTRADA	1,14	1,14
8 PORCHE	6,06	6,55
TOTAL PTA. BAJA	54,36	62,04
PLANTA PRIMERA	S. UTIL	S. CONSTR.
8 DISTRIBUIDOR	2,01	
9 DORMITORIO 1	10,15	
10 DORMITORIO 2	8,25	
11 DORMITORIO 3	13,10	
12 BAÑO 2	3,50	
13 BAÑO 3	2,95	
TOTAL SUP. CERRADAS P. PRIMERA	39,96	51,28
14 TERRAZA	5,72	6,44
TOTAL PTA. PRIMERA	45,68	57,72
TOTAL VIVIENDA	152,26	175,87

PLANTA BAJA

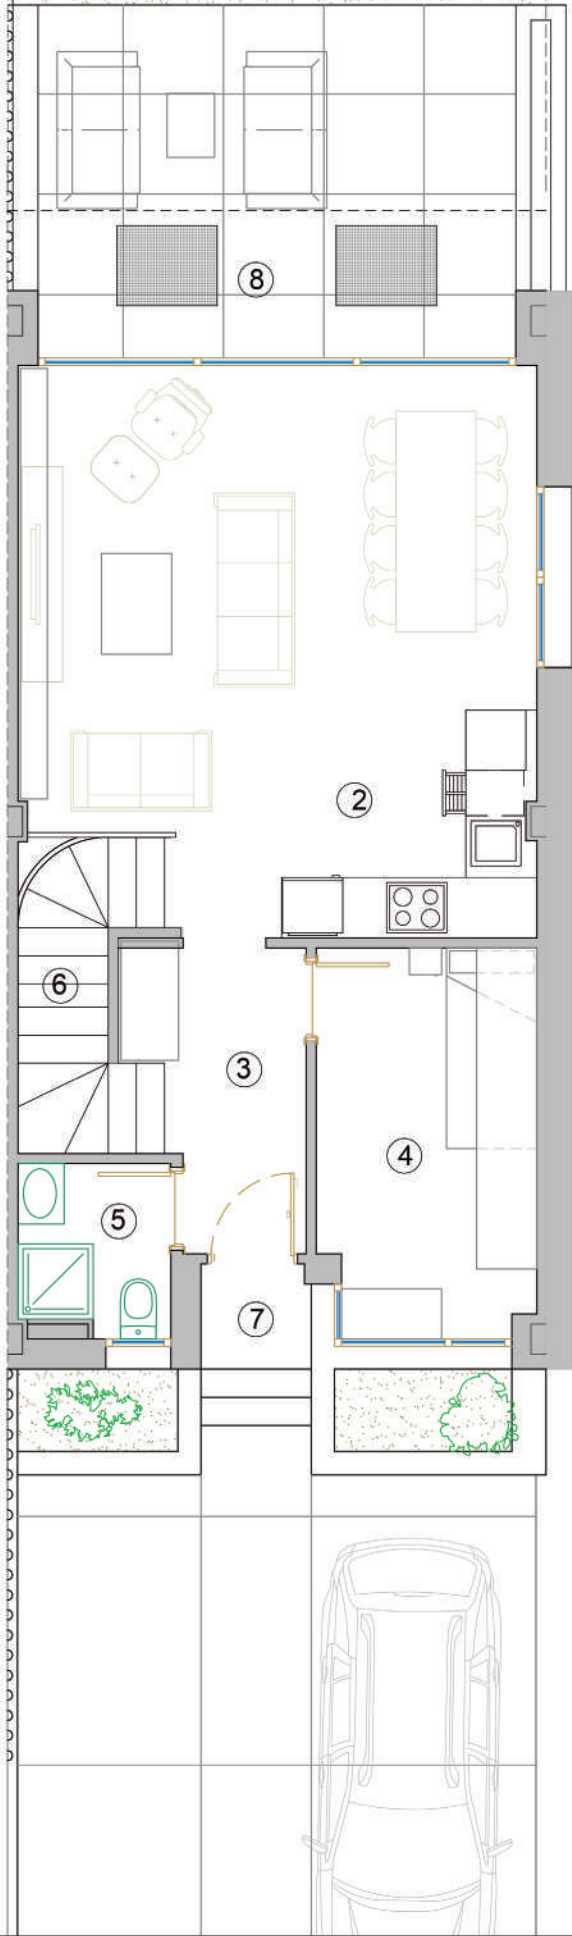

PLANTA PRIMERA

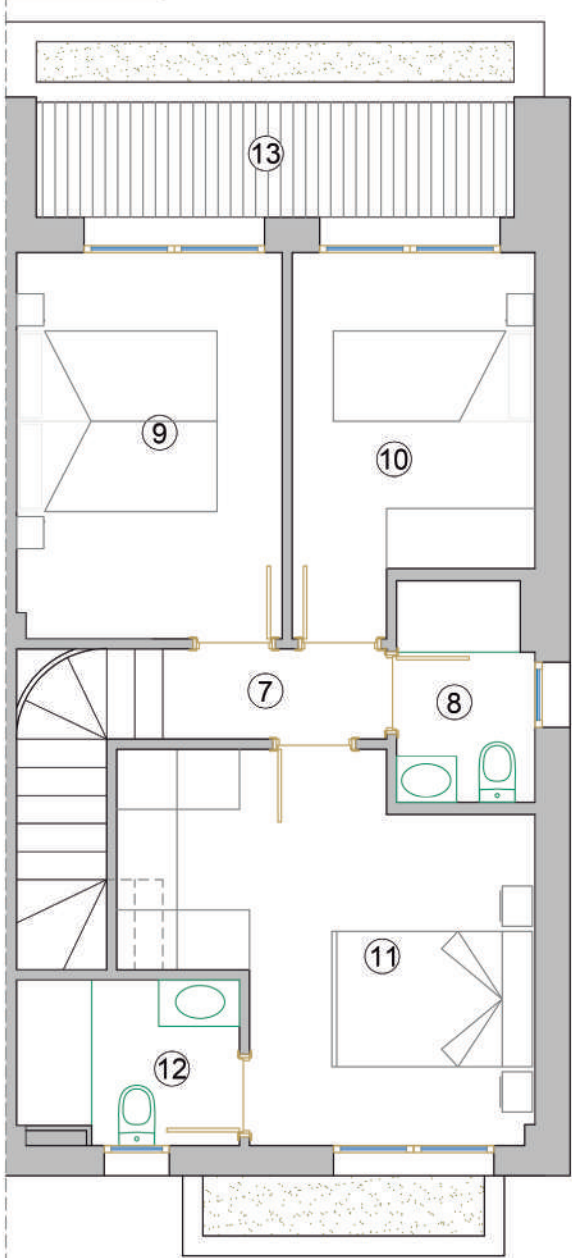

VIVIENDA TIPO 1
CHALETS 1, 4, 14.

sanfernando
GRUPO INMOBILIARIO

MARZO 2026

ARQUITECTO
CS NORTE ARQUITECTOS, S.L.P.
PROPIEDAD
INVERSIONES VALDELPAS, S.L.
REVISADO

VIVENDA
SANTILLANA DEL MAR
CANTABRIA

FICHAS DE PROMOCIÓN


CATORCE VIVIENDAS UNIFAMILIARES

VIVIENDA TIPO 1 3 DORMITORIOS + DESPACHO – DE EXTREMO


PV-1

ESCALA 1:200


PLANTA SÓTANO

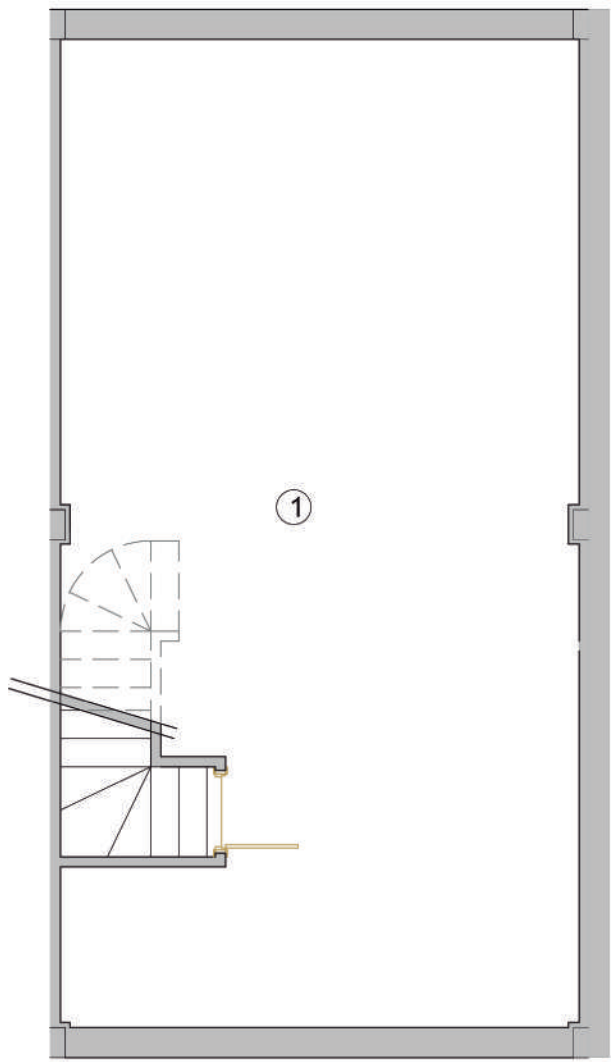

PLANTA BAJA

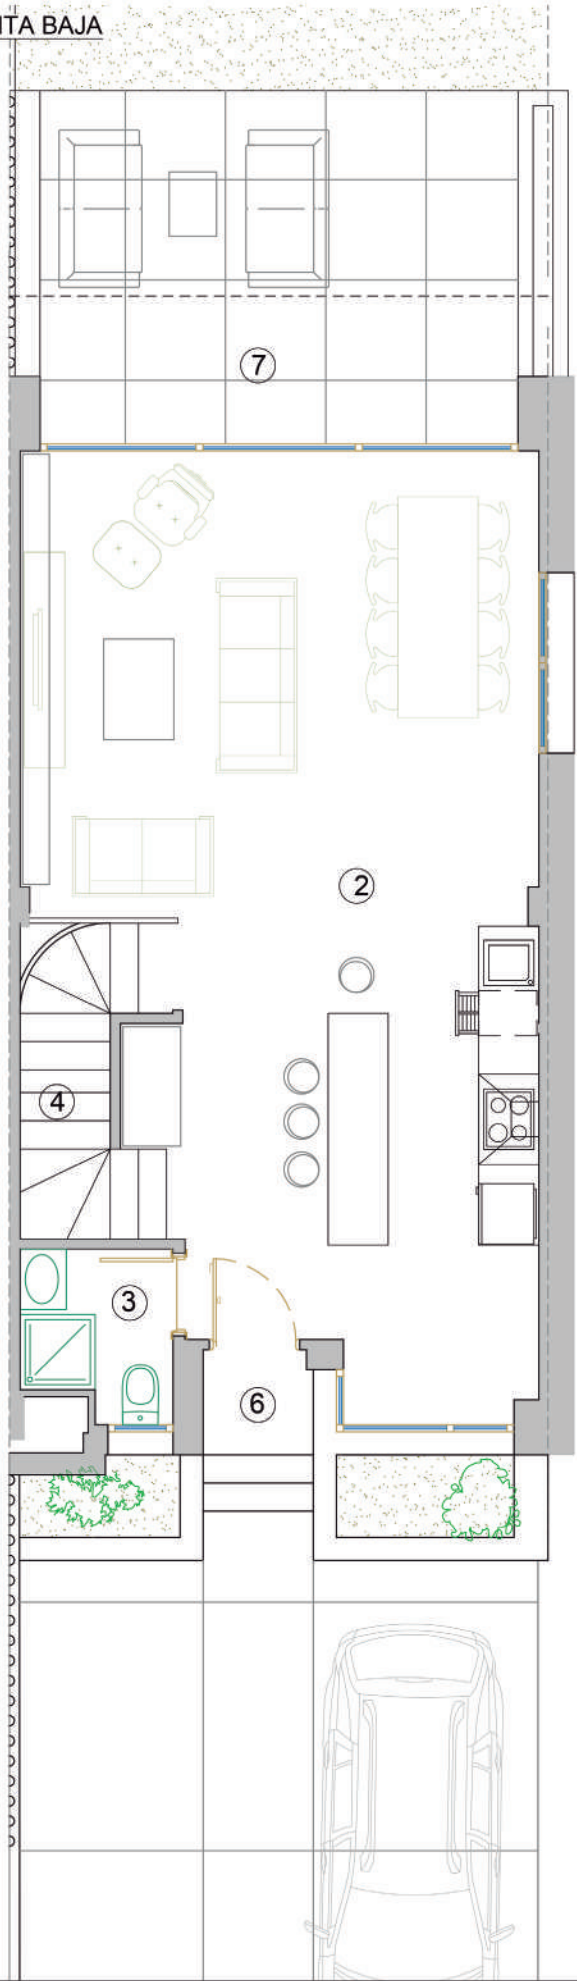

PLANTA PRIMERA

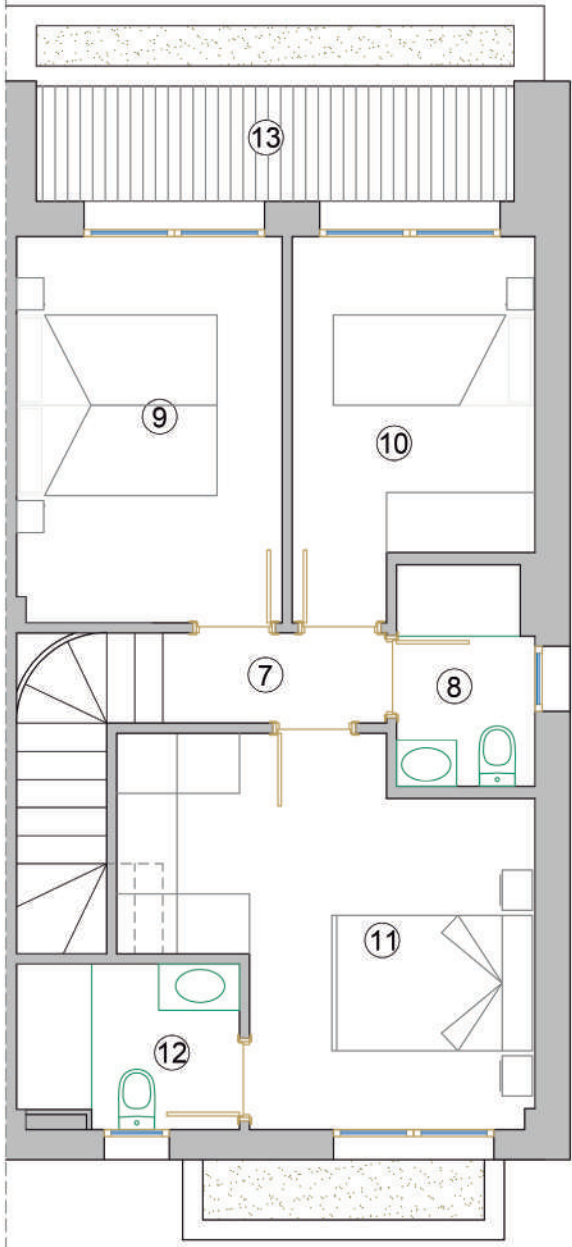

VIVIENDA TIPO 2
CHALETS 1, 4, 14.

VIVIENDA TIPO 2		
PLANTA DE SOTANO	S. UTIL	S. CONSTR.
1 SÓTANO	48,58	
ESCALERAS	3,64	
TOTAL PTA. SOTANO	52,22	56,11
PLANTA BAJA	S. UTIL	S. CONSTR.
2 COCINA-SALÓN-COMEDOR	41,59	
3 BAÑO 1	2,40	
4 ESCALERAS	3,72	
TOTAL SUP. CERRADAS P. BAJA	47,71	54,35
6 ENTRADA	1,14	1,14
7 PORCHE	6,06	6,55
TOTAL PTA. BAJA	54,91	62,04
PLANTA PRIMERA	S. UTIL	S. CONSTR.
8 DISTRIBUIDOR	2,01	
9 DORMITORIO 1	10,15	
10 DORMITORIO 2	8,25	
11 DORMITORIO 3	13,10	
12 BAÑO 2	3,50	
13 BAÑO 3	2,95	
TOTAL SUP. CERRADAS P. PRIMERA	39,96	51,28
14 TERRAZA	5,72	6,44
TOTAL PTA. PRIMERA	45,68	57,72
TOTAL VIVIENDA	152,81	175,87

ARCHITECTO
CS NORTE ARQUITECTOS, S.L.P.
PROPIEDAD
INVERSIONES VALDELPAS, S.L.
REVISADO

MARZO 2026

VIVENDA
SANTILLANA DEL MAR
CANTABRIA

FICHAS DE PROMOCIÓN
CATORCE VIVIENDAS UNIFAMILIARES
VIVIENDA TIPO 2 3 DORMITORIOS – DE EXTREMO

PV-2

ESCALA 1:200

PLANTA SÓTANO

PLANTA PRIMERA

SUP. EXTERIORES
PARCELAS. JARDÍN.
APARCAMIENTOS.

MARZO 2026

ARQUITECTO
CS NORTE ARQUITECTOS, S.L.P.
PROPIEDAD
INVERSIONES VALDELPAS, S.L.
REVISADO

VIVENDA
SANTILLANA DEL MAR
CANTABRIA

FICHAS DE PROMOCIÓN
CATORCE VIVIENDAS UNIFAMILIARES
SUPERFICIES EXTERIORES DE PARCELAS

PV-6

ESCALA 1:200

SUPERFICIES EXTERIORES			
PARCELA	APARCAMIENTO	JARDÍN	TOTAL
1	32,30	152,30	184,60
2	31,70	30,60	62,30
3	31,70	30,60	62,30
4	32,30	195,30	227,60
5	31,90	111,40	143,30
6	32,30	31,30	63,60
7	32,30	31,40	63,70
8	31,60	31,60	63,20
9	31,40	31,70	63,10
10	31,10	31,80	62,90
11	30,90	32,00	62,90
12	30,80	32,20	63,00
13	30,50	32,30	62,80
14	31,00	143,90	174,90