



ALEI
SANTANDER

V3D1.1

PORTAL 1
PLANTA 1, 2, 3, 4 Y 5 - LETRA C

Superficie Útil Interior	82,46 m ²
Superficie Útil Exterior Cubierta	1,31 m ²
Superficie Útil Total	83,77 m²
Superficie Útil Exterior Descubierta	0,00 m ²
Superficie Construida con Comunes	114,42 m²


La superficie construida incluye el 100% de los espacios exteriores cubiertos.

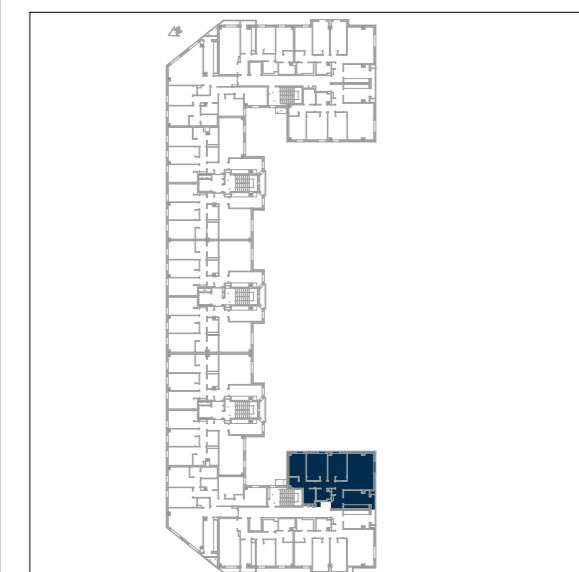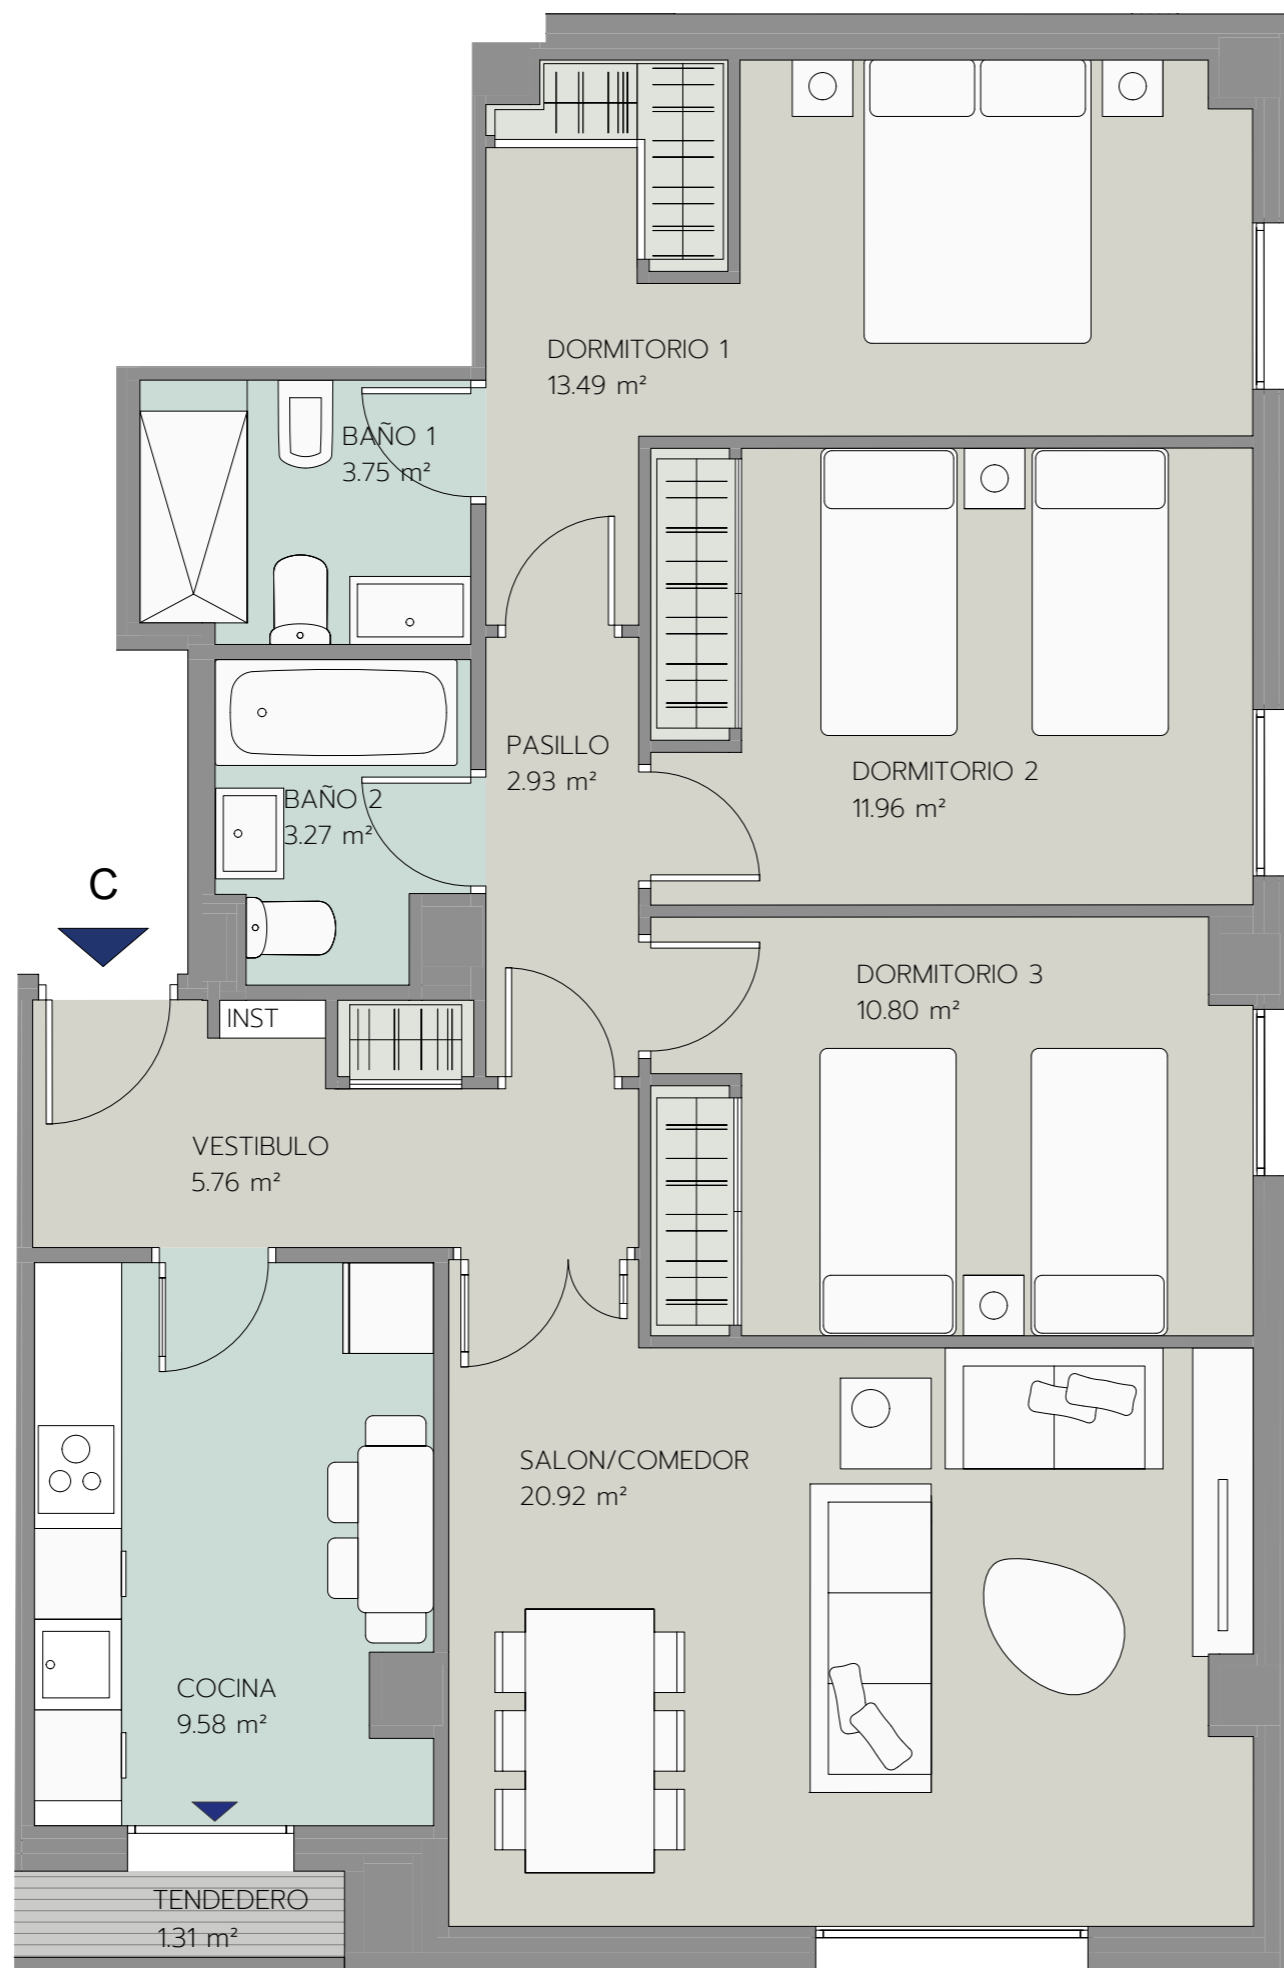

Promueve



Comercializa

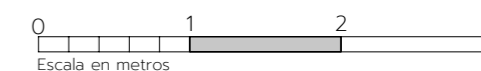

Edición 2.0

Enero 2021