



ALEI  
SANTANDER

V3D3.1

PORTAL 2  
PLANTA 1, 2, 3, 4 Y 5 - LETRA B

Superficie Útil Interior	83,57 m <sup>2</sup>
Superficie Útil Exterior Cubierta	0,00 m <sup>2</sup>
<b>Superficie Útil Total</b>	<b>83,57 m<sup>2</sup></b>
Superficie Útil Exterior Descubierta	0,00 m <sup>2</sup>
<b>Superficie Construida con Comunes</b>	<b>114,05 m<sup>2</sup></b>

La superficie construida incluye el 100% de los espacios exteriores cubiertos.

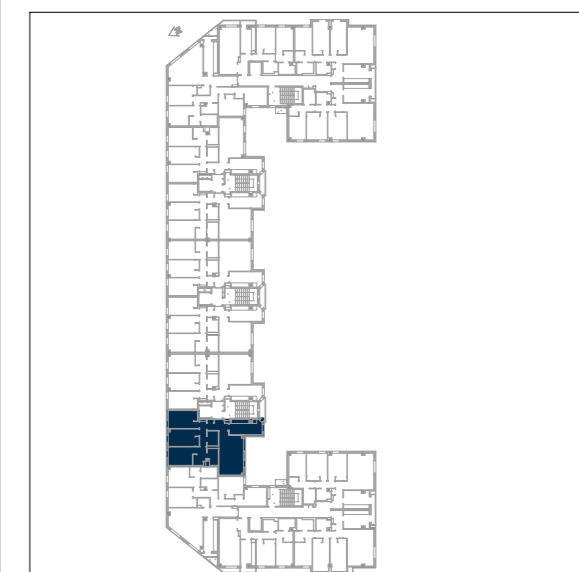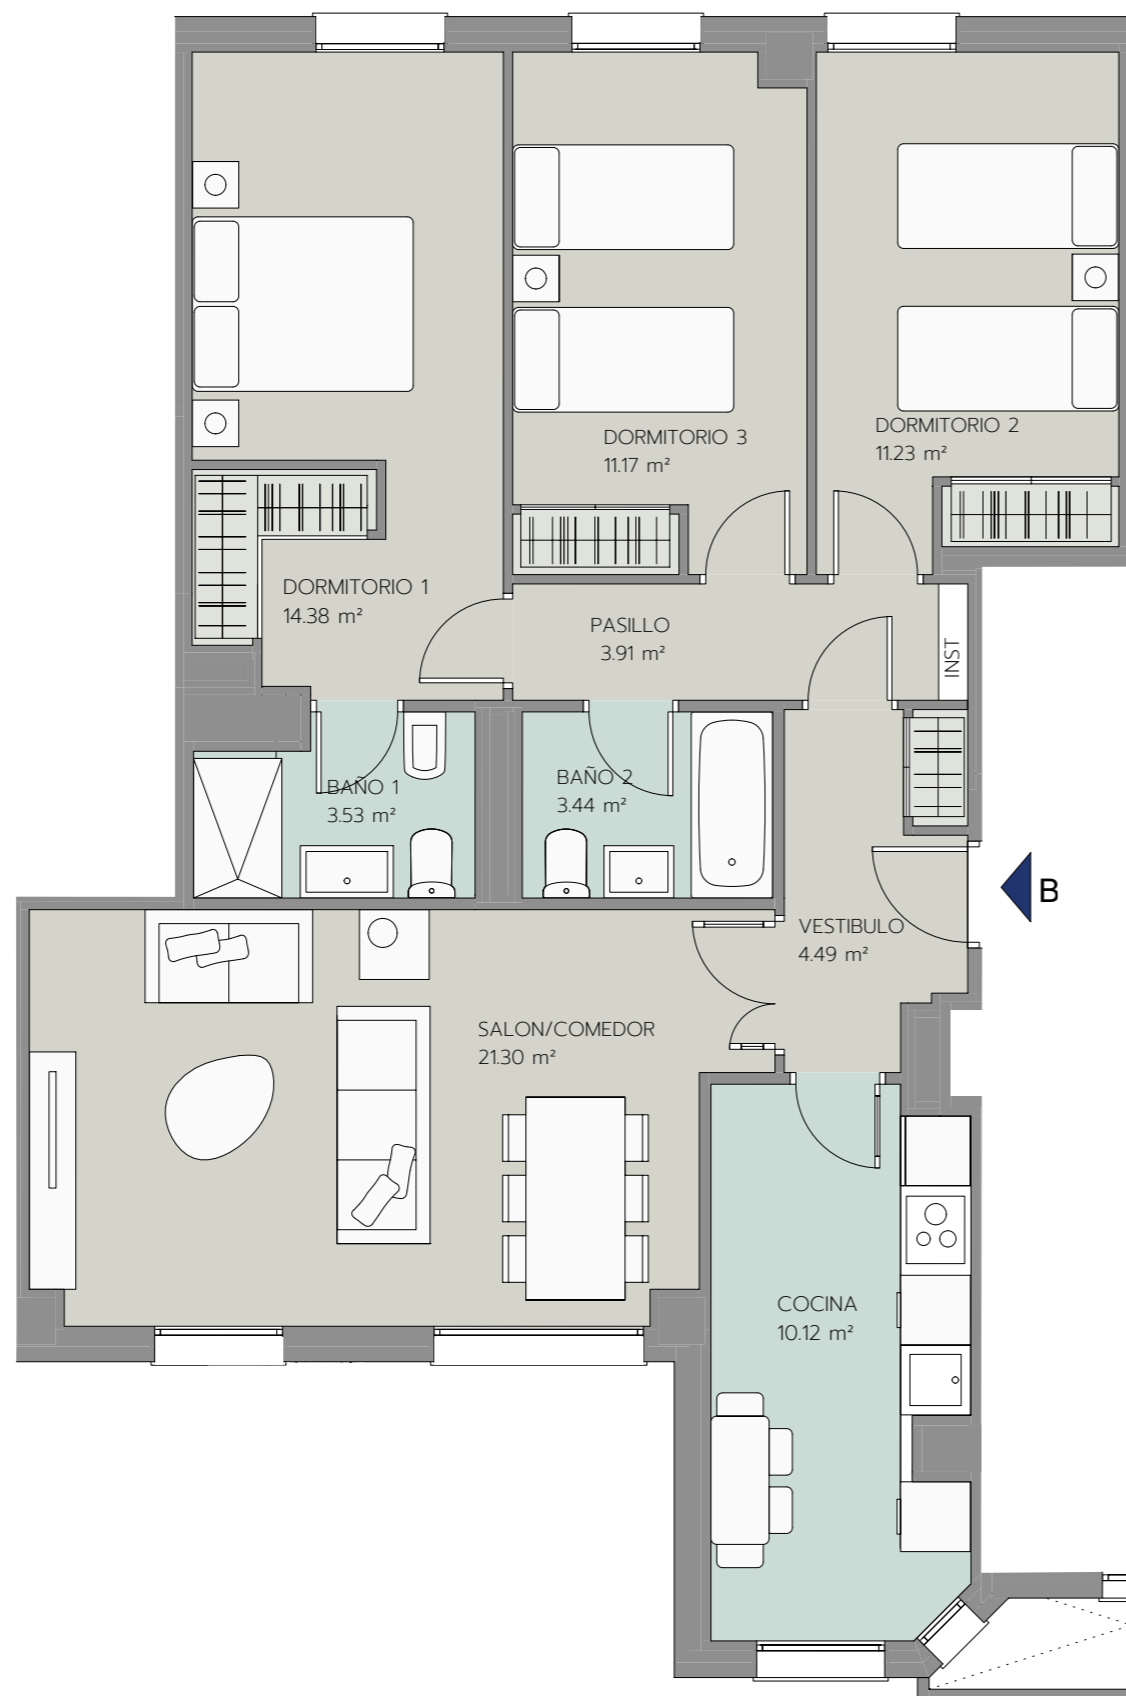

Promueve

  
**ÁRQURA**  
HOMES

Comercializa





Edición 2.0

Enero 2021