



ALEI
SANTANDER

V3D4.2

PORTAL 3
PLANTA 2, 3, 4 Y 5 - LETRA B

Superficie Útil Interior	83,45 m ²
Superficie Útil Exterior Cubierta	0,00 m ²
Superficie Útil Total	83,45 m²
Superficie Útil Exterior Descubierta	0,00 m ²
Superficie Construida con Comunes	113,39 m²

La superficie construida incluye el 100% de los espacios exteriores cubiertos.

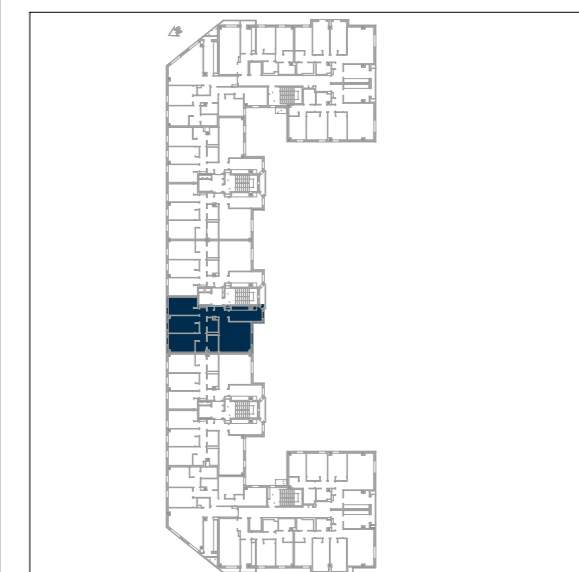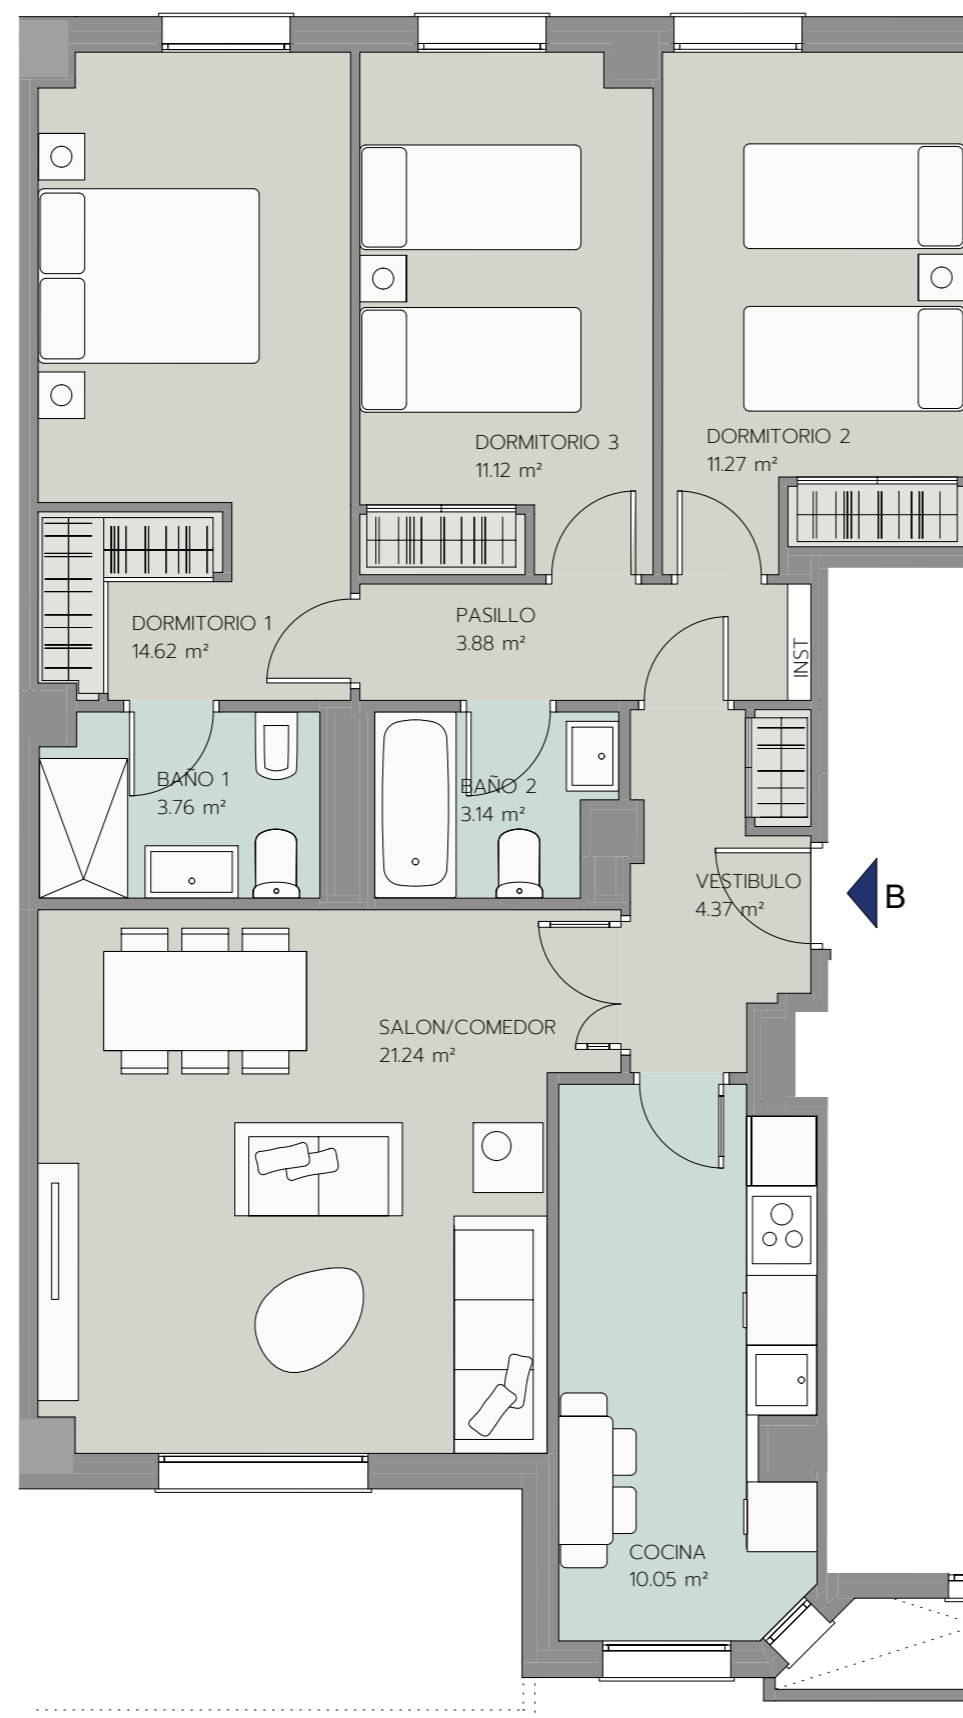

Promueve


ÁRQURA
HOMES

Comercializa


aelca



Edición 2.0

Enero 2021