
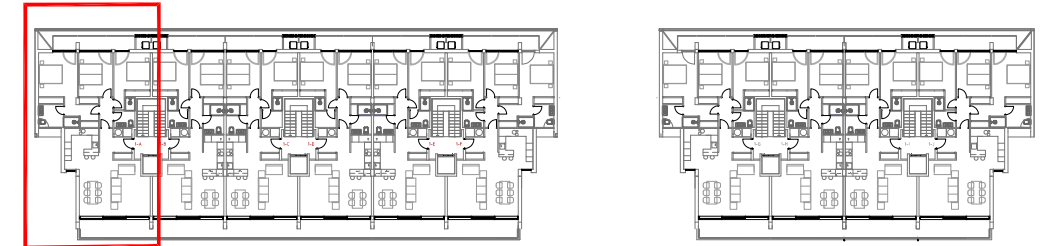


PLANTA 1º - 1A

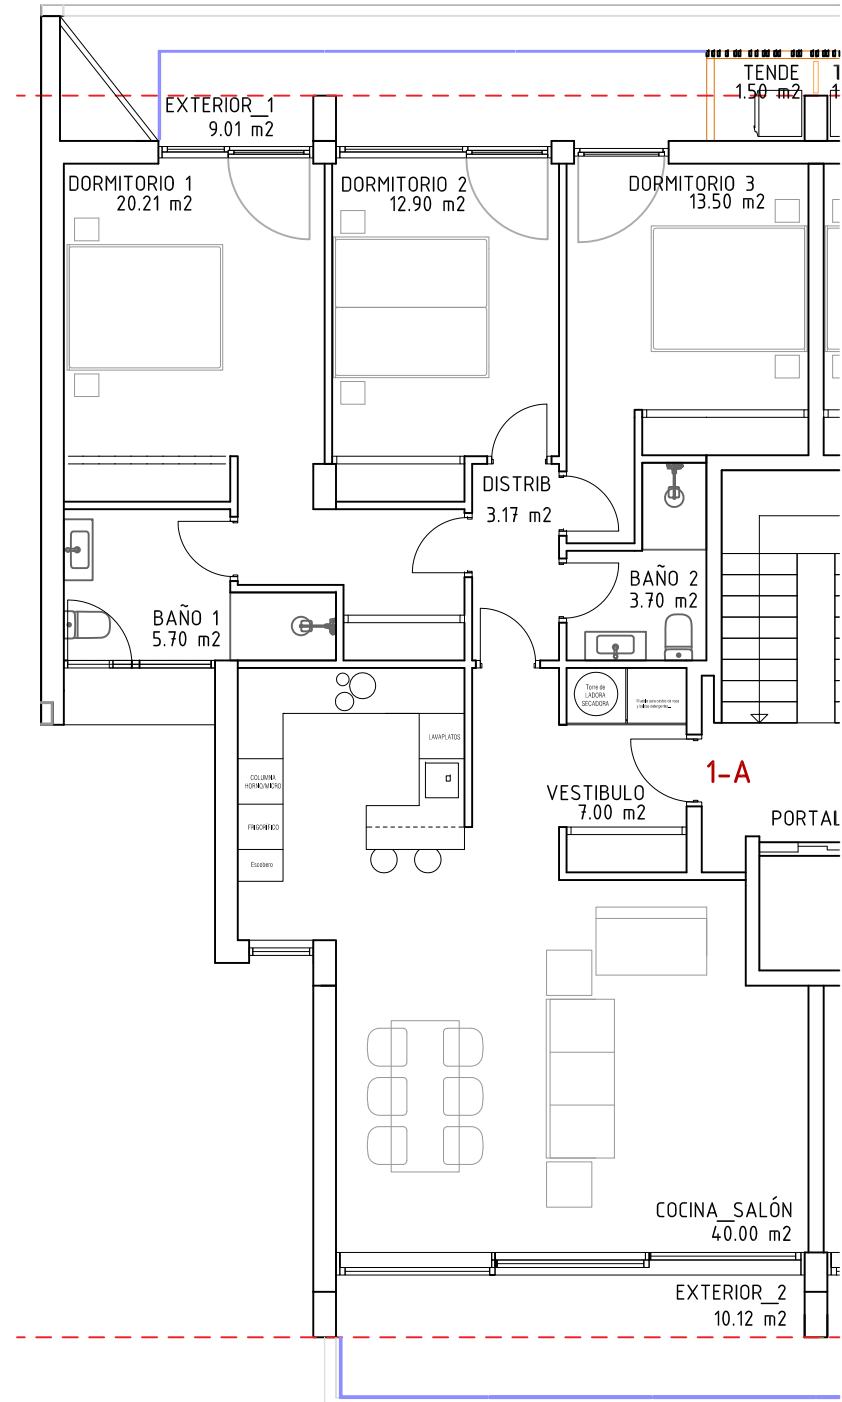

	SUP. ÚTIL
1-A	
BAÑO 1	5,70 m2
BAÑO 2	3,70 m2
COCINA_SALÓN	40,00 m2
DISTRIBUIDOR	3,17 m2
DORMITORIO 1	20,21 m2
DORMITORIO 2	12,90 m2
DORMITORIO 3	13,50 m2
VESTIBULO	7,00 m2
TENEDERO	1,50 m2
SUP. UTIL	107,68 m2
SUP. CONSTRUIDA	124,50 m2
EXTERIOR 1	9,01 m2
EXTERIOR 2	10,12 m2

1A

PROYECTO: PROYECTO DE 34 VIVIENDAS
 UBICACIÓN: CALLE CEBALLOS 30, 39340 SUANCES
 FECHA: JUNIO 2022
 PROMOTOR: QUINTA ATLANTICA XXI S.L.
 PLANO: PLANTA_1º_SUPERFICIES_1/100

UNIDADES: METROS

MMIT ARQUITECTURA Y URBANISMO S.L.P.
AGUSTÍN MONTES GAISÁN - ALBERTO MONTES GAISÁN - JAVIER TERÁN ALONSO_ARQUITECTOS

