
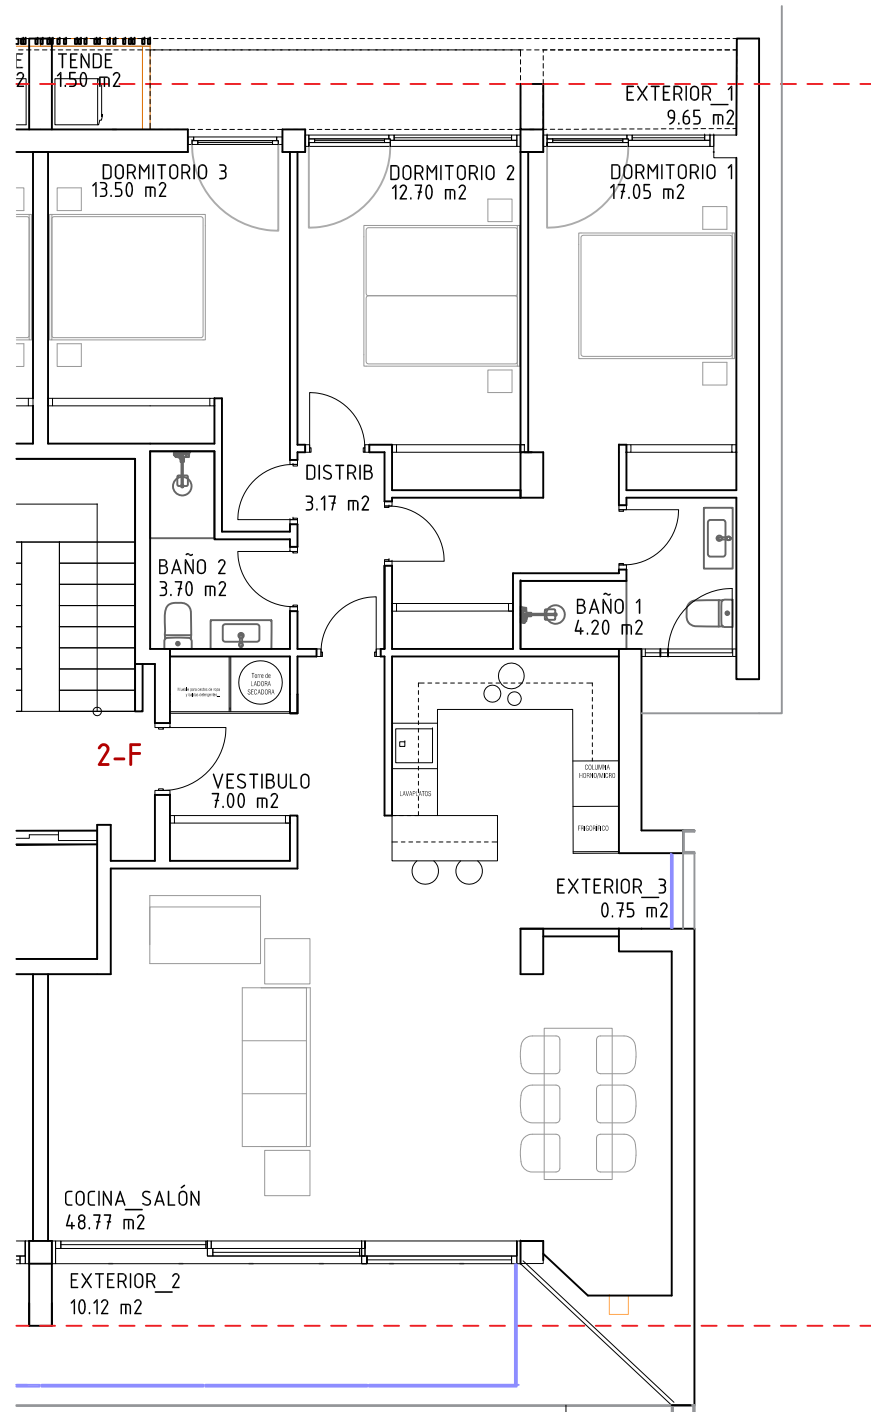


PLANTA 2º - 2F

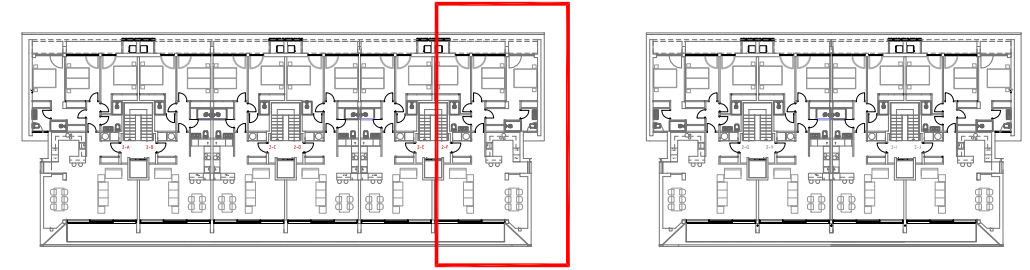

2-F

BAÑO 1	4,20 m2
BAÑO 2	3,70 m2
COCINA_SALÓN	48,77 m2
DISTRIBUIDOR	3,17 m2
DORMITORIO 1	17,05 m2
DORMITORIO 2	12,70 m2
DORMITORIO 3	13,50 m2
VESTÍBULO	7,00 m2
TENEDERO	1,50 m2
<hr/>	
SUP. UTIL	111,59 m2
SUP. CONSTRUIDA	128,10 m2
<hr/>	
EXTERIOR 1	9,65 m2
EXTERIOR 2	10,12 m2
EXTERIOR 3	0,75 m2

2F

PROYECTO: PROYECTO DE 34 VIVIENDAS
 UBICACIÓN: CALLE CEBALLOS 30, 39340 SUANCES
 FECHA: JUNIO 2022
 PROMOTOR: QUINTA ATLANTICA XXI S.L.
 PLANO: PLANTA_2º_SUPERFICIES_1/100

UNIDADES: METROS

MMIT ARQUITECTURA Y URBANISMO S.L.P.
AGUSTÍN MONTES GAISÁN - ALBERTO MONTES GAISÁN - JAVIER TERÁN ALONSO_ARQUITECTOS
 puerto deportivo marina de santander - edificio mouro 5 - 3ºb - 39600 - telefono - fax: 942.36.90.30 - www.mmitarquitectos.com

