
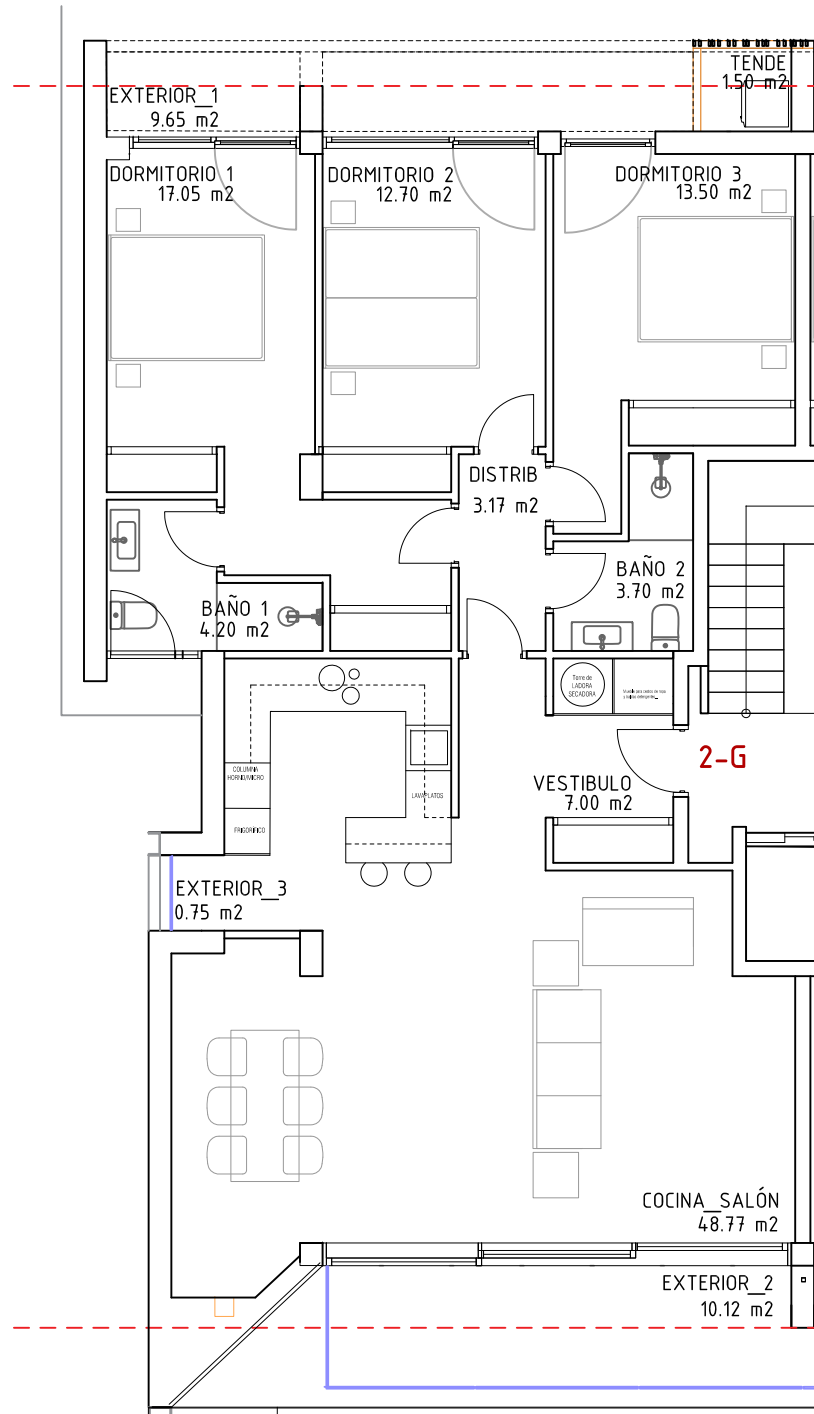
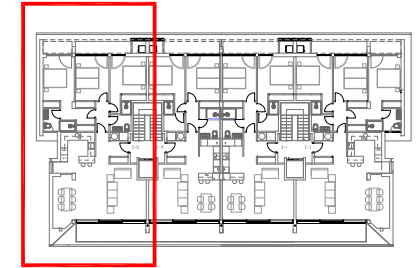


# PLANTA 2º - 2G

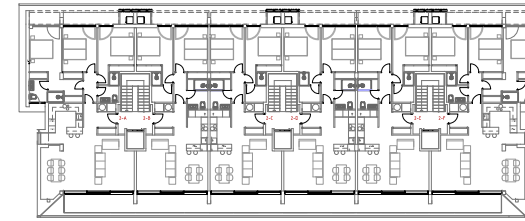

2-G		SUP. ÚTIL
BAÑO 1	4,20 m2	
BAÑO 2	3,70 m2	
COCINA_SALÓN	48,77 m2	
DISTRIBUIDOR	3,17 m2	
DORMITORIO 1	17,05 m2	
DORMITORIO 2	12,70 m2	
DORMITORIO 3	13,50 m2	
VESTÍBULO	7,00 m2	
TENDEDERO	1,50 m2	
SUP. UTIL	111,59 m2	
SUP. CONSTRUIDA	128,10 m2	
EXTERIOR 1	9,65 m2	
EXTERIOR 2	10,12 m2	
EXTERIOR 3	0,75 m2	

## 2G

PROYECTO: PROYECTO DE 34 VIVIENDAS  
 UBICACIÓN: CALLE CEBALLOS 30, 39340 SUANCES  
 FECHA: JUNIO 2022  
 PROMOTOR: QUINTA ATLANTICA XXI S.L.  
 PLANO: PLANTA\_2º\_SUPERFICIES\_1/100

UNIDADES: METROS

MMIT ARQUITECTURA Y URBANISMO S.L.P.  
AGUSTÍN MONTES GAISÁN - ALBERTO MONTES GAISÁN - JAVIER TERÁN ALONSO\_ARQUITECTOS  
 puerto deportivo marina de santander - edificio mouro 5 - 3ºb - 39600 - telefono - fax: 942.36.90.30 - www.mmitarquitectos.com

