
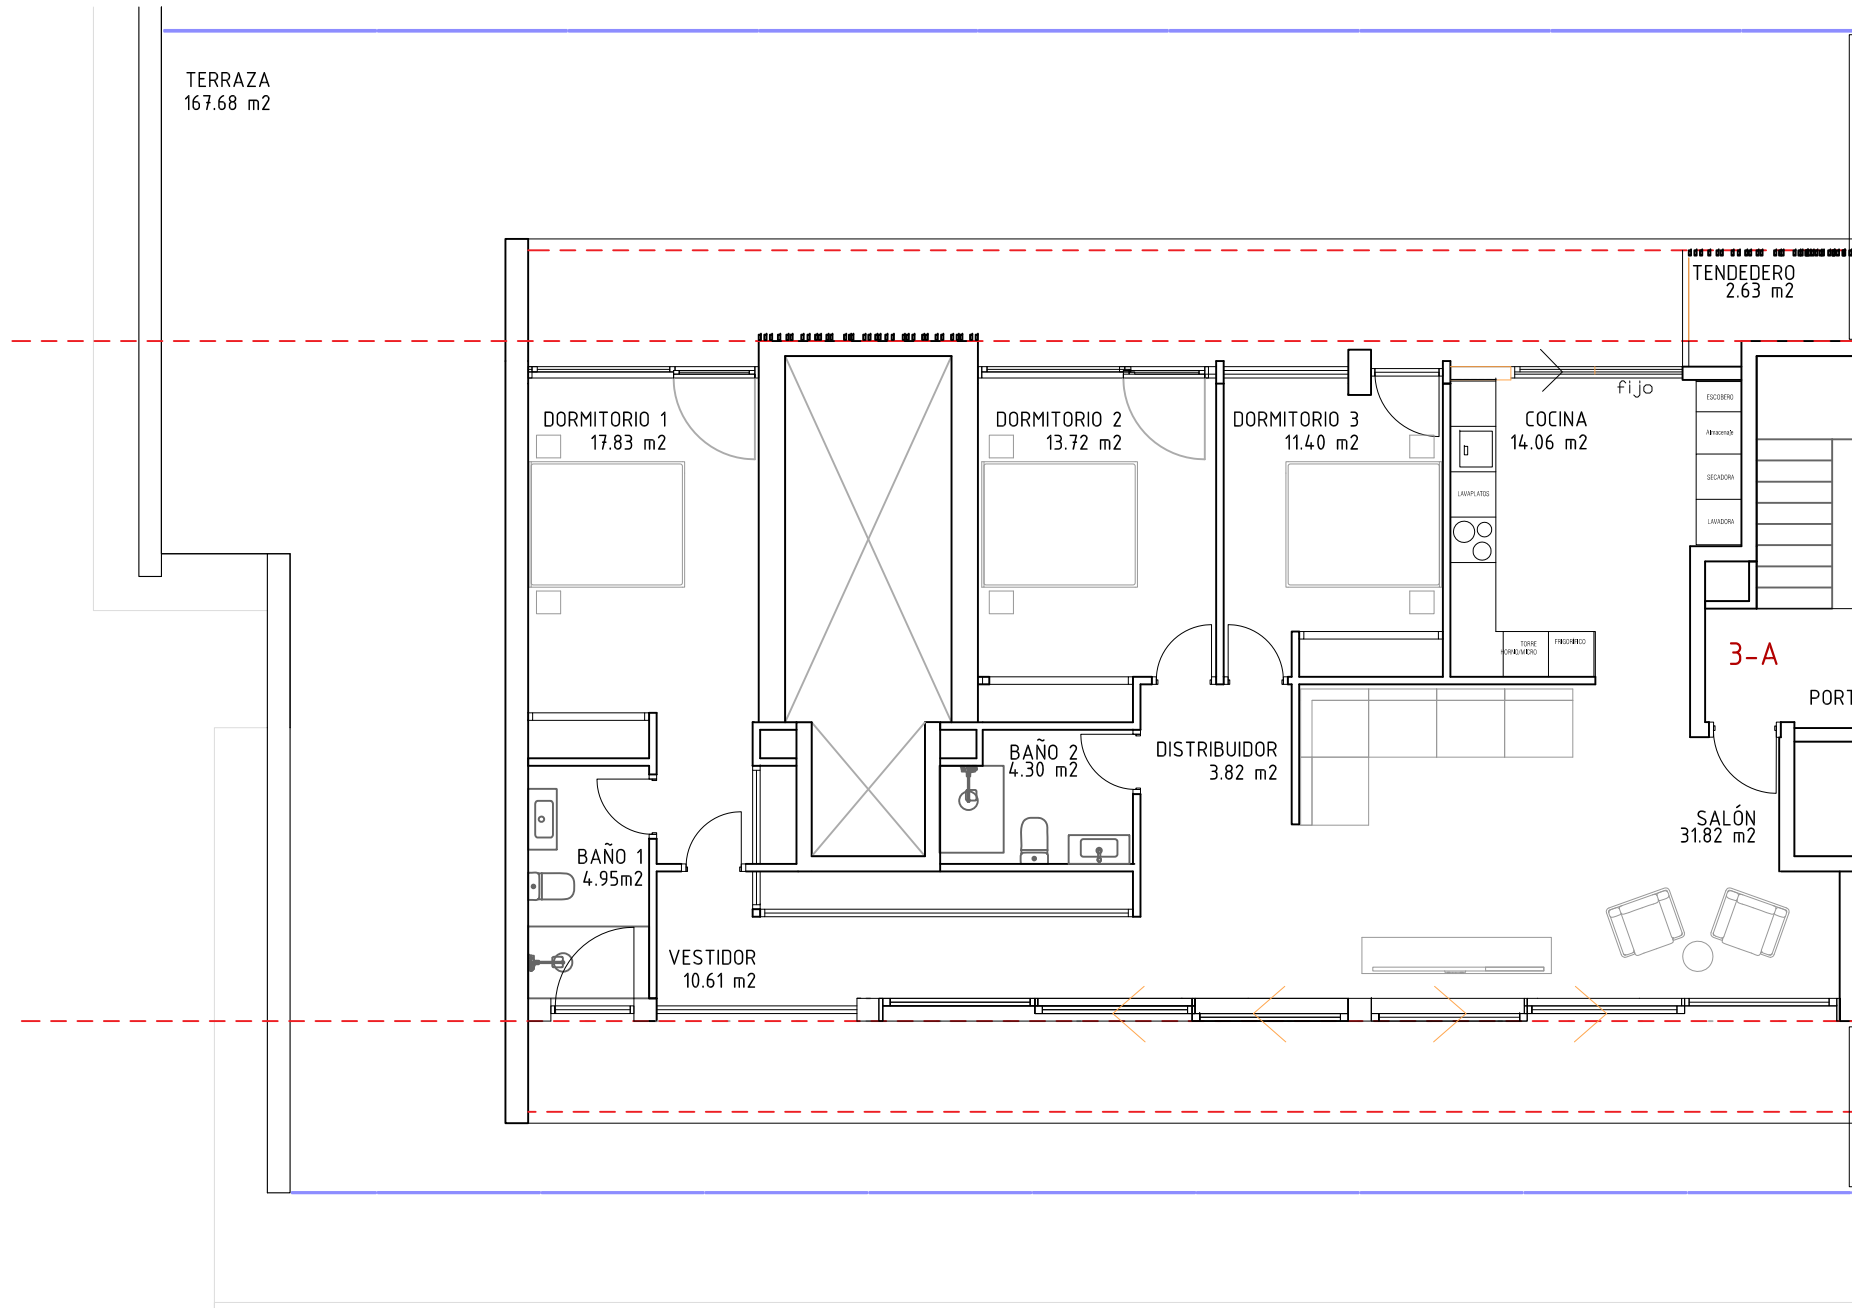


# PLANTA 3º - 3A

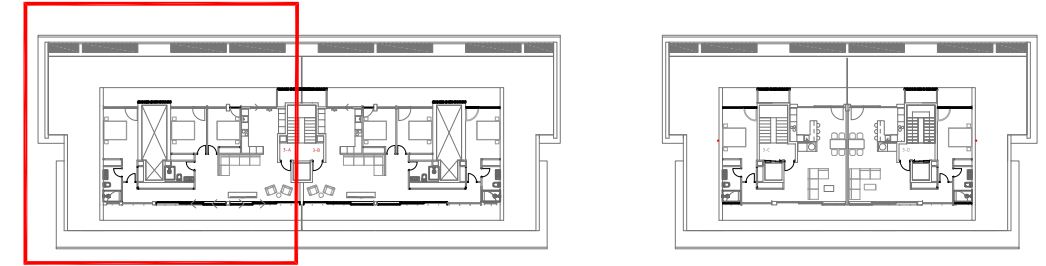

3-A		SUP. ÚTIL
BAÑO 1	4.95 m2	
BAÑO 2	4.30 m2	
COCINA	14.06 m2	
DISTRIBUIDOR	3.82 m2	
SALÓN	31.82 m2	
VESTIDOR	10.61 m2	
DORMITORIO 1	17.83 m2	
DORMITORIO 2	13.72 m2	
DORMITORIO 3	11.40 m2	
TENDEDERO	2.63 m2	
SUP. UTIL		115.14 m2
SUP. CONSTRUIDA		129.90 m2
TERRAZA		167.68 m2

## 3A

PROYECTO: PROYECTO DE 34 VIVIENDAS  
 UBICACIÓN: CALLE CEBALLOS 30, 39340 SUANCES  
 FECHA: JUNIO 2022  
 PROMOTOR: QUINTA ATLANTICA XXI S.L.  
 PLANO: PLANTA\_3º\_SUPERFICIES \_1/100

UNIDADES: METROS

MMIT ARQUITECTURA Y URBANISMO S.L.P.  
AGUSTÍN MONTES GAISÁN - ALBERTO MONTES GAISÁN - JAVIER TERÁN ALONSO\_ARQUITECTOS

