
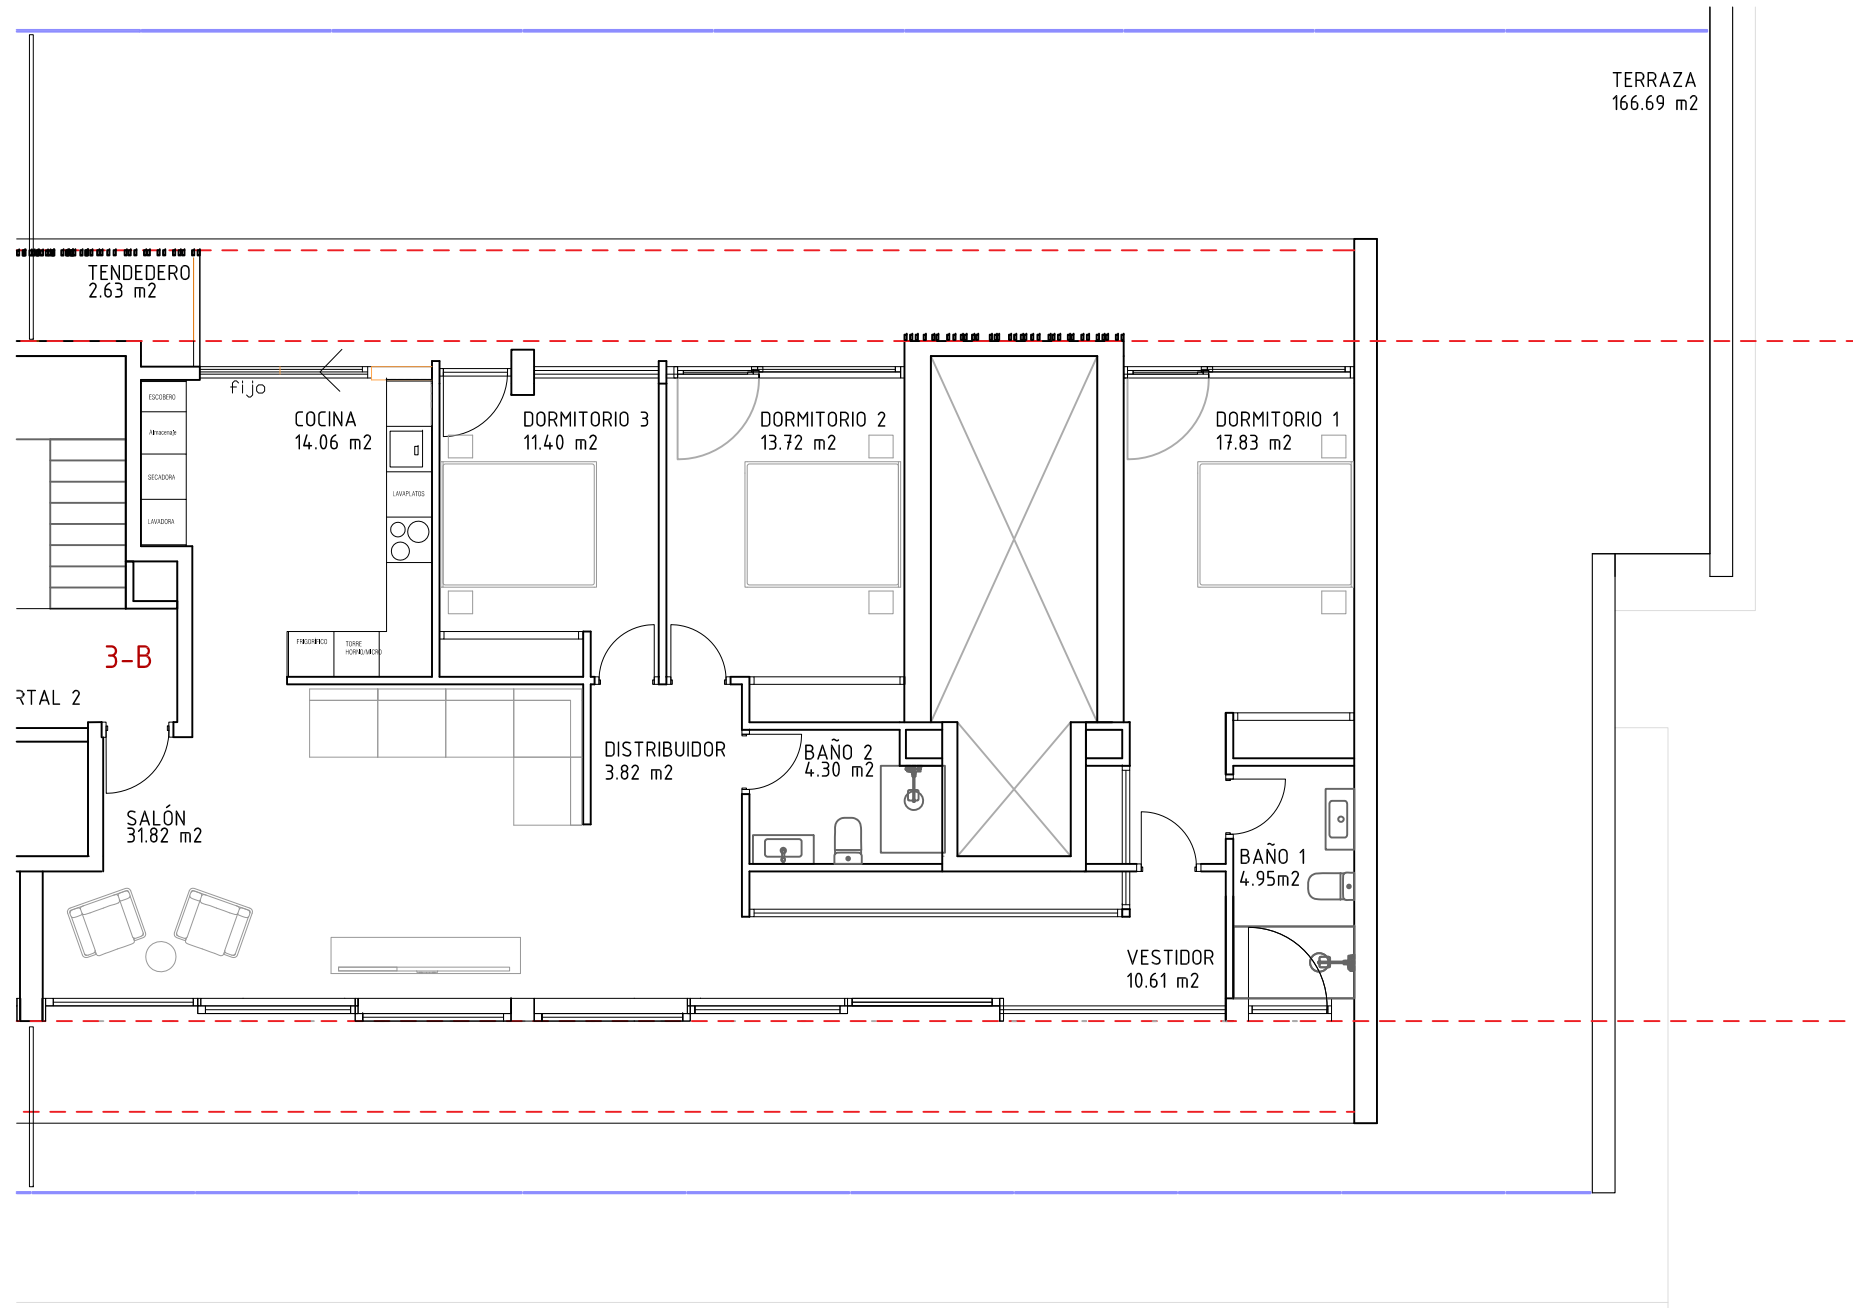


PLANTA 3º - 3B

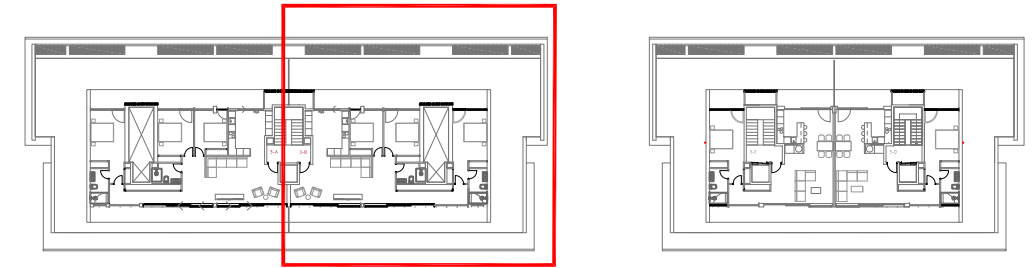

3-B

BAÑO 1	4.95 m2
BAÑO 2	4.30 m2
COCINA	14.06 m2
DISTRIBUIDOR	3.82 m2
SALÓN	31.82 m2
VESTIDOR	10.61 m2
DORMITORIO 1	17.83 m2
DORMITORIO 2	13.72 m2
DORMITORIO 3	11.40 m2
TENEDERO	2.63 m2
<hr/>	
SUP. UTIL	115.14 m2
SUP. CONSTRUIDA	129.90 m2
<hr/>	
TERRAZA	166.69 m2

3B

PROYECTO: PROYECTO DE 34 VIVIENDAS
 UBICACIÓN: CALLE CEBALLOS 30, 39340 SUANCES
 FECHA: JUNIO 2022
 PROMOTOR: QUINTA ATLANTICA XXI S.L.
 PLANO: PLANTA_3º_SUPERFICIES_1/100

UNIDADES: METROS

MMIT ARQUITECTURA Y URBANISMO S.L.P.
AGUSTÍN MONTES GAISÁN - ALBERTO MONTES GAISÁN - JAVIER TERÁN ALONSO_ARQUITECTOS

