

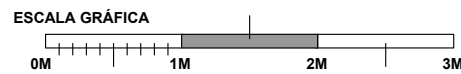
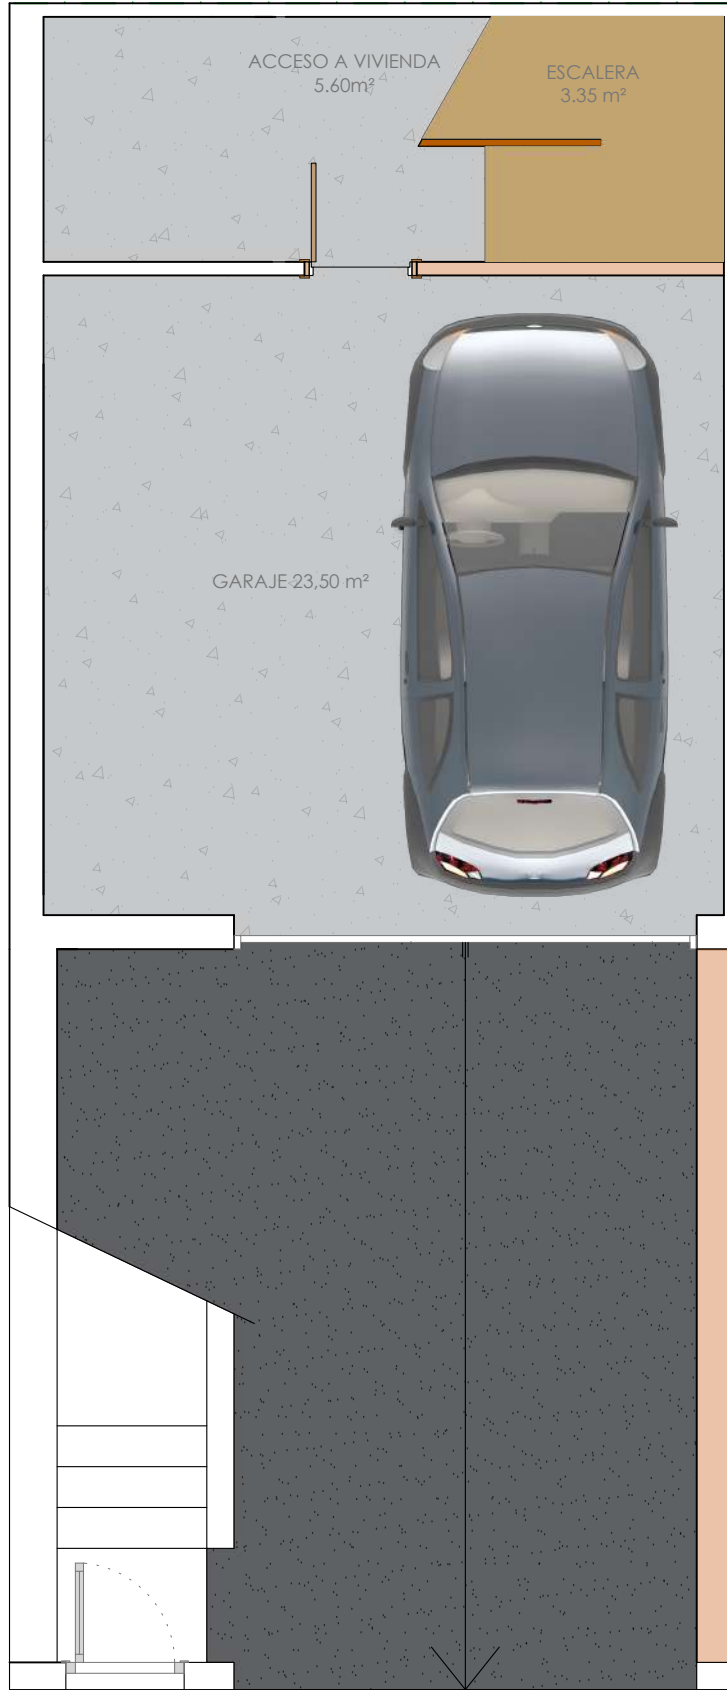
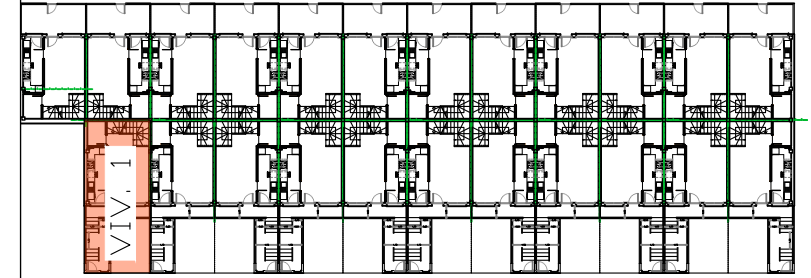
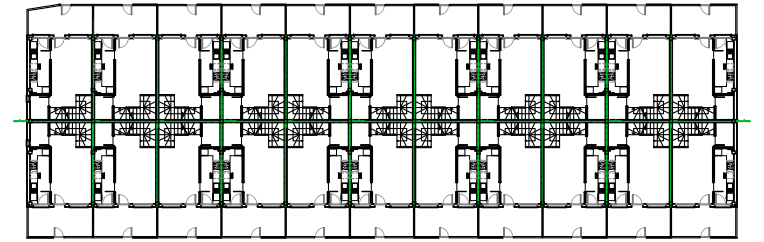


PLANTA SÓTANO

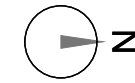


PLANTA BAJA

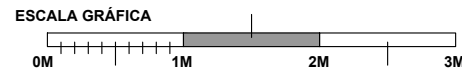

PLANTA SÓTANO SUPERFICIES ÚTILES	
GARAJE	23,50
ACCESO A VIVIENDA	5,60
ESCALERAS	3,35
TOTAL SUP. ÚTIL	32,45
SUPERFICIE CONSTRUIDA	37,18

PLANTA BAJA SUPERFICIES ÚTILES	
DEPENDENCIAS CERRADAS	
SALÓN-COMEDOR	16,65
COCINA	8,00
ASEO	3,36
ESCALERA	4,55
TOTAL DEP. CERRADAS	32,56
DEPENDENCIAS ABIERTAS	
TERRAZA ACCESO	9,40
TOTAL DEP. ABIERTAS	9,40
TOTAL SUP. ÚTIL	41,96
SUPERFICIE CONSTRUIDA	47,04

SUPERFICIES TOTALES SUPERFICIES ÚTILES	
PLANTA SÓTANO	32,45
PLANTA BAJA CERRADAS	32,56
PLANTA BAJA ABIERTAS	9,40
PLANTA PRIMERA CERRADAS	31,50
PLANTA BAJO CUB. CERRADAS	2,05
PLANTA BAJO CUB. ABIERTAS	24,95
TOTAL SUP. CERRADAS	98,56
TOTAL SUP. ABIERTAS	34,35
TOTAL VIVIENDA	132,91
SUPERFICIES CONST.	
P. SÓTANO	37,18
P. BAJA	47,04
P. PRIMERA	36,25
P. BAJO CUBIERTA	32,51
TOTAL VIVIENDA	152,98

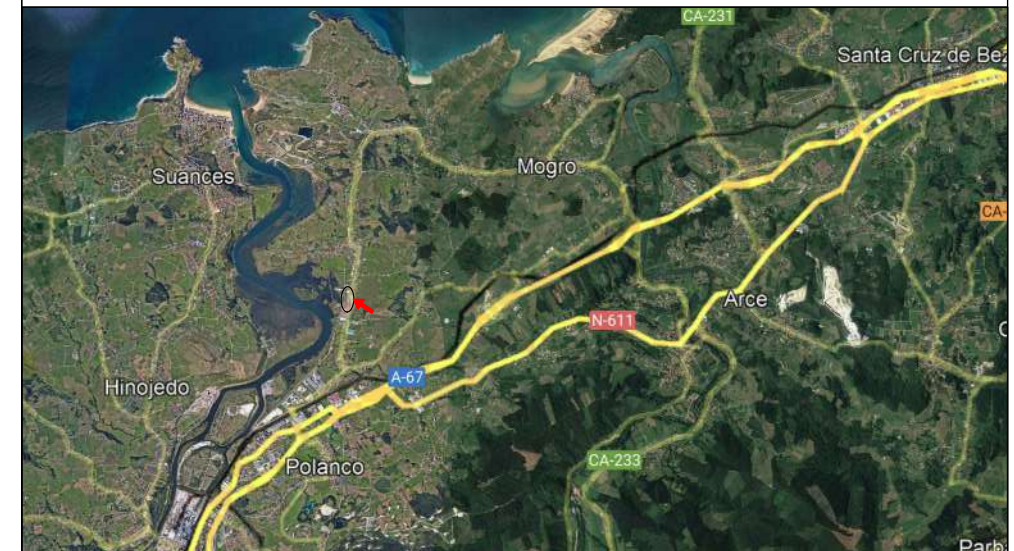

OBSERVACIONES:

Este documento (tanto su parte gráfica como los datos referidos a superficies) tiene carácter meramente orientativo. sin perjuicio de la información más exacta contenida en la documentación técnica del edificio. Todo el mobiliario que se muestra en este plano, incluido el de la cocina, se ha incluido a efectos meramente orientativos y decorativos. Los datos referidos a superficies, distribución y linderos son meramente orientativos y pueden sufrir variaciones como consecuencia de exigencias comerciales, jurídicas, técnicas o de ejecución de proyecto.

Nº PLANO:

PV1-1


COMERCIALIZA:

Sanfernando
GRUPO INMOBILIARIO


PROMOTOR:

Valdelpas
INMOBILIARIA




Balcones de Cudón

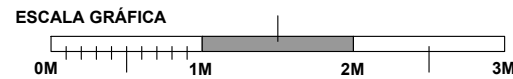

PLANTA PRIMERA

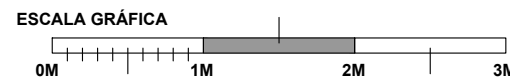


PLANTA BAJO CUBIERTA

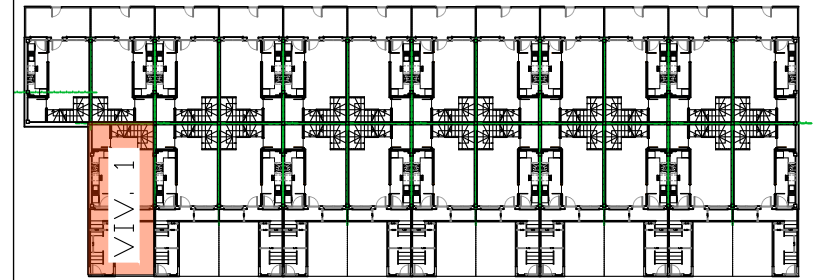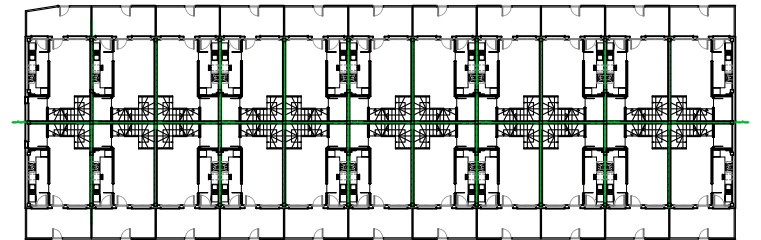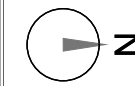

PLANTA PRIMERA SUPERFICIES ÚTILES	
DEPENDENCIAS CERRADAS	
DORMITORIO 1	11,30
DORMITORIO 2	11,15
BAÑO	2,95
PASILLO	1,90
ESCALERA	4,20
TOTAL DEP. CERRADAS	31,50
TOTAL SUP. ÚTIL	31,50
SUPERFICIE CONSTRUIDA	36,25

PLANTA BAJO CUBIERTA SUPERFICIES ÚTILES	
DEPENDENCIAS CERRADAS	
SALIDA A CUBIERTA	2,05
TOTAL DEP. CERRADAS	2,05
DEPENDENCIAS ABIERTAS	
TERRA DE CUBIERTA	24,95
TOTAL DEP. ABIERTAS	24,95
TOTAL SUP. ÚTIL	27,00
SUPERFICIE CONSTRUIDA	32,51

SUPERFICIES TOTALES SUPERFICIES ÚTILES	
PLANTA SÓTANO	32,45
PLANTA BAJA CERRADAS	32,56
PLANTA BAJA ABIERTAS	9,40
PLANTA PRIMERA CERRADAS	31,50
PLANTA BAJO CUB. CERRADAS	2,05
PLANTA BAJO CUB. ABIERTAS	24,95
TOTAL SUP. CERRADAS	98,56
TOTAL SUP. ABIERTAS	34,35
TOTAL VIVIENDA	132,91
SUPERFICIES CONST.	
P. SÓTANO	37,18
P. BAJA	47,04
P. PRIMERA	36,25
P. BAJO CUBIERTA	32,51
TOTAL VIVIENDA	152,98

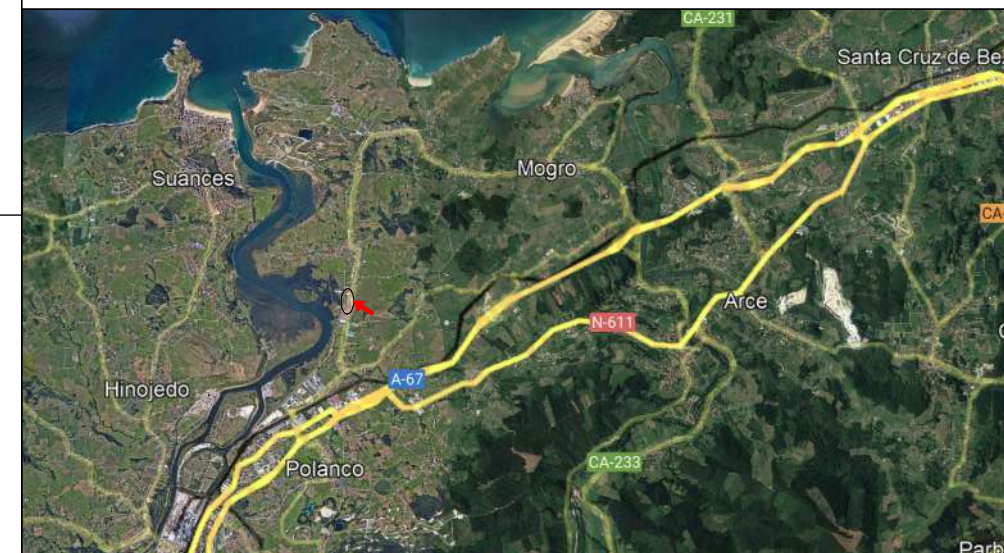

OBSERVACIONES:
Este documento (tanto su parte gráfica como los datos referidos a superficies) tiene carácter meramente orientativo. sin perjuicio de la información más exacta contenida en la documentación técnica del edificio. Todo el mobiliario que se muestra en este plano, incluido el de la cocina, se ha incluido a efectos meramente orientativos y decorativos. Los datos referidos a superficies, distribución y linderos son meramente orientativos y pueden sufrir variaciones como consecuencia de exigencias comerciales, jurídicas, técnicas o de ejecución de proyecto.

Nº PLANO:
PV1-2

COMERCIALIZA:
Sanfernando
GRUPO INMOBILIARIO

PROMOTOR:
Valdelpas
INMOBILIARIA