



## PLANTA SÓTANO

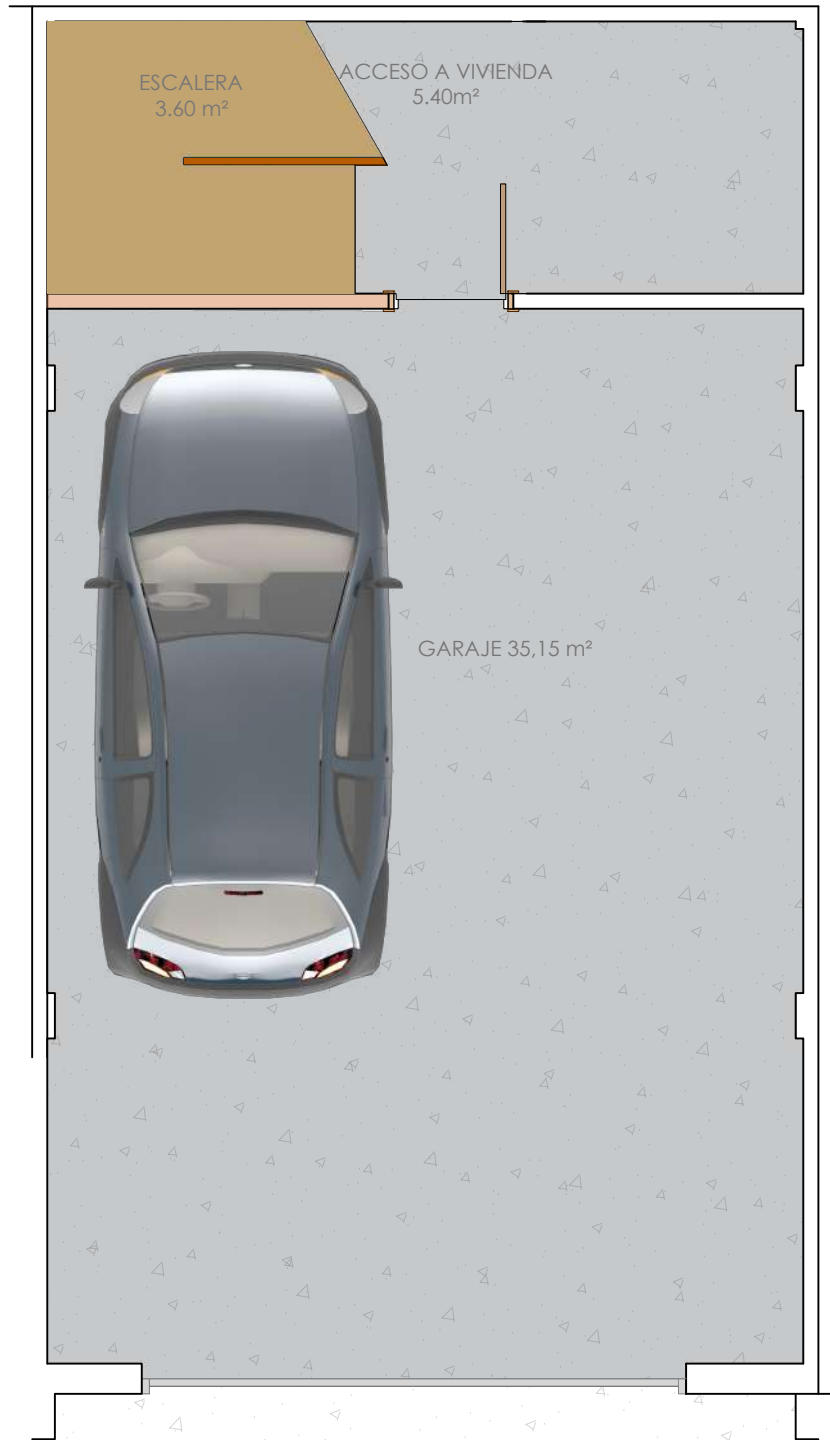



ESCALA GRÁFICA



## PLANTA BAJA

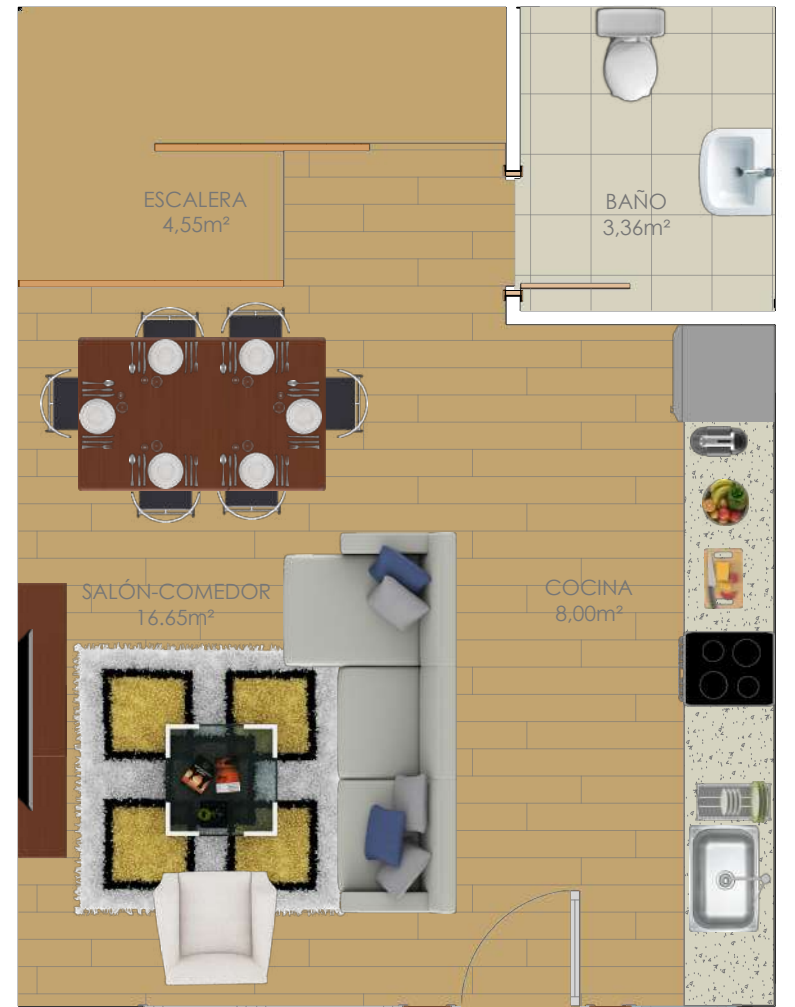


ESCALA GRÁFICA

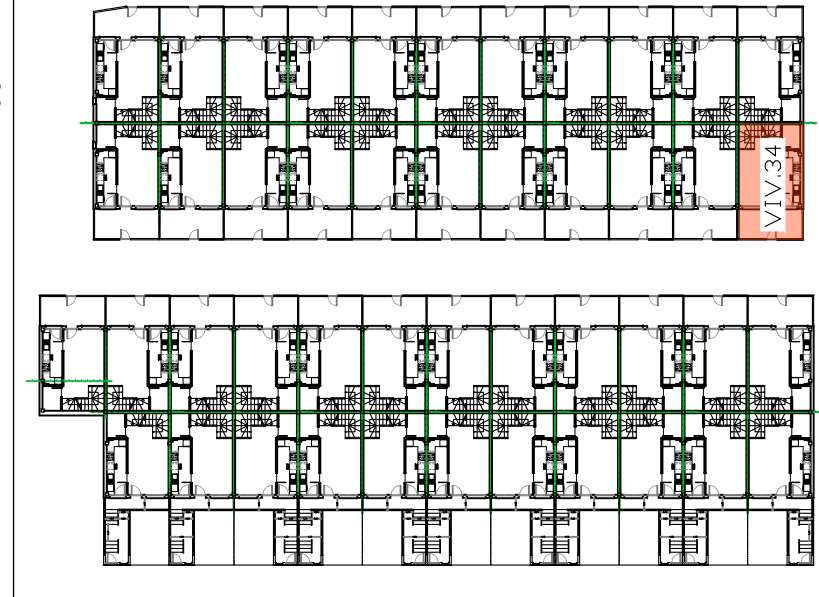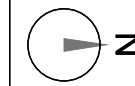

PLANTA SÓTANO SUPERFICIES ÚTILES	
GARAJE	35,15
ACCESO A VIVIENDA	5,40
ESCALERAS	3,60
<b>TOTAL SUP. ÚTIL</b>	<b>44,15</b>
<b>SUPERFICIE CONSTRUIDA</b>	<b>49,54</b>

PLANTA BAJA SUPERFICIES ÚTILES	
<b>DEPENDENCIAS CERRADAS</b>	
SALÓN-COMEDOR	16,65
COCINA	8,00
ASEO	3,36
ESCALERA	4,55
<b>TOTAL DEP. CERRADAS</b>	<b>32,56</b>
<b>DEPENDENCIAS ABIERTAS</b>	
TERRAZA ACCESO	15,27
<b>TOTAL DEP. ABIERTAS</b>	<b>15,27</b>
<b>TOTAL SUP. ÚTIL</b>	<b>47,83</b>
<b>SUPERFICIE CONSTRUIDA</b>	<b>54,91</b>

SUPERFICIES TOTALES SUPERFICIES ÚTILES	
PLANTA SÓTANO	44,15
PLANTA BAJA CERRADAS	32,56
PLANTA BAJA ABIERTAS	15,27
PLANTA PRIMERA CERRADAS	31,50
PLANTA BAJO CUB. CERRADAS	2,05
PLANTA BAJO CUB. ABIERTAS	24,95
<b>TOTAL SUP. CERRADAS</b>	<b>110,26</b>
<b>TOTAL SUP. ABIERTAS</b>	<b>40,22</b>
<b>TOTAL VIVIENDA</b>	<b>150,48</b>
<b>SUPERFICIES CONST.</b>	
P. SÓTANO	49,54
P. BAJA	54,91
P. PRIMERA	37,60
P. BAJO CUBIERTA	31,91
<b>TOTAL VIVIENDA</b>	<b>173,96</b>

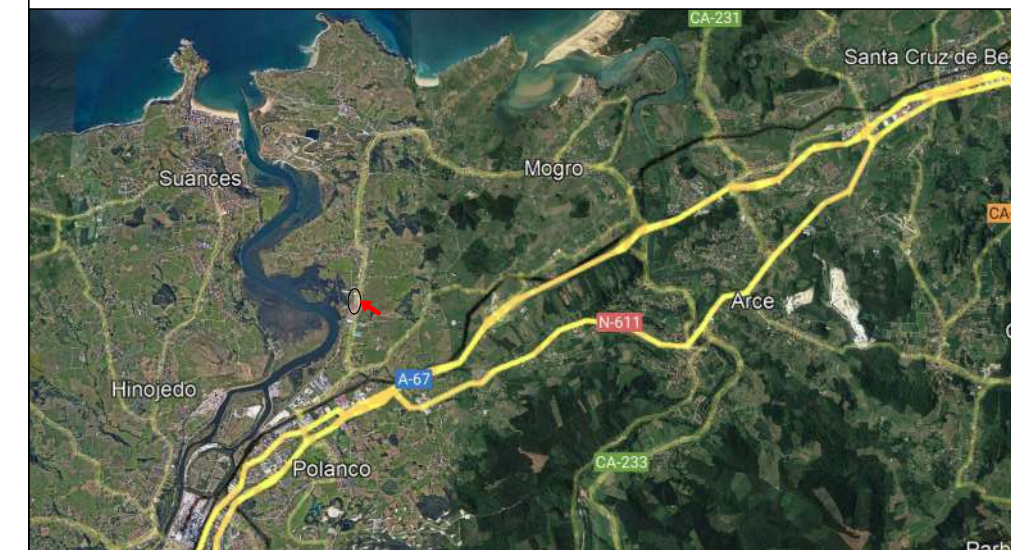

OBSERVACIONES:

Este documento (tanto su parte gráfica como los datos referidos a superficies) tiene carácter meramente orientativo, sin perjuicio de la información más exacta contenida en la documentación técnica del edificio. Todo el mobiliario que se muestra en este plano, incluido el de la cocina, se ha incluido a efectos meramente orientativos y decorativos. Los datos referidos a superficies, distribución y linderos son meramente orientativos y pueden sufrir variaciones como consecuencia de exigencias comerciales, jurídicas, técnicas o de ejecución de proyecto.

Nº PLANO:

PV34-1

COMERCIALIZA:






**Sanfernando**  
GRUPO INMOBILIARIO

PROMOTOR:

*Valdelpas*  
INMOBILIARIA



# Balcones de Cudón

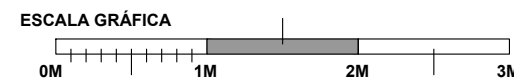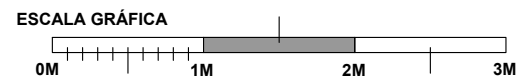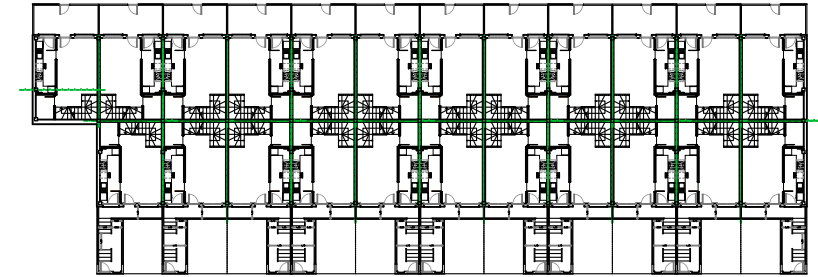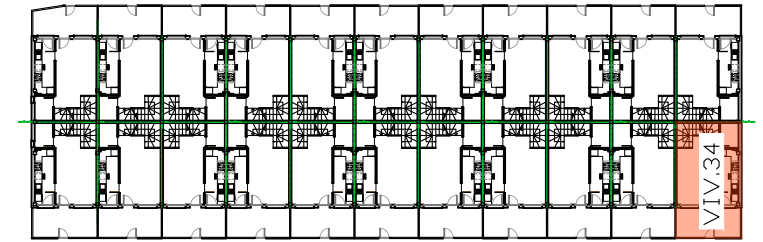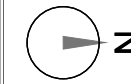


PLANTA PRIMERA

PLANTA BAJO CUBIERTA

PLANTA PRIMERA	
SUPERFICIES ÚTILES	
<b>DEPENDENCIAS CERRADAS</b>	
DORMITORIO 1	11,30
DORMITORIO 2	11,15
BAÑO	2,95
PASILLO	1,90
ESCALERA	4,20
TOTAL DEP. CERRADAS	31,50
<b>TOTAL SUP. ÚTIL</b>	<b>31,50</b>
<b>SUPERFICIE CONSTRUIDA</b>	<b>37,6</b>

PLANTA BAJO CUBIERTA	
SUPERFICIES ÚTILES	
<b>DEPENDENCIAS CERRADAS</b>	
SALIDA A CUBIERTA	2,05
TOTAL DEP. CERRADAS	2,05
<b>DEPENDENCIAS ABIERTAS</b>	
TERRA DE CUBIERTA	24,95
TOTAL DEP. ABIERTAS	24,95
<b>TOTAL SUP. ÚTIL</b>	<b>27,00</b>
<b>SUPERFICIE CONSTRUIDA</b>	<b>31,91</b>

SUPERFICIES TOTALES	
SUPERFICIES ÚTILES	
PLANTA SÓTANO	44,15
PLANTA BAJA CERRADAS	32,56
PLANTA BAJA ABIERTAS	15,27
PLANTA PRIMERA CERRADAS	31,50
PLANTA BAJO CUB. CERRADAS	2,05
PLANTA BAJO CUB. ABIERTAS	24,95
TOTAL SUP. CERRADAS	110,26
TOTAL SUP. ABIERTAS	40,22
<b>TOTAL VIVIENDA</b>	<b>150,48</b>
SUPERFICIES CONST.	
P. SÓTANO	49,54
P. BAJA	54,91
P. PRIMERA	37,60
P. BAJO CUBIERTA	31,91
<b>TOTAL VIVIENDA</b>	<b>173,96</b>

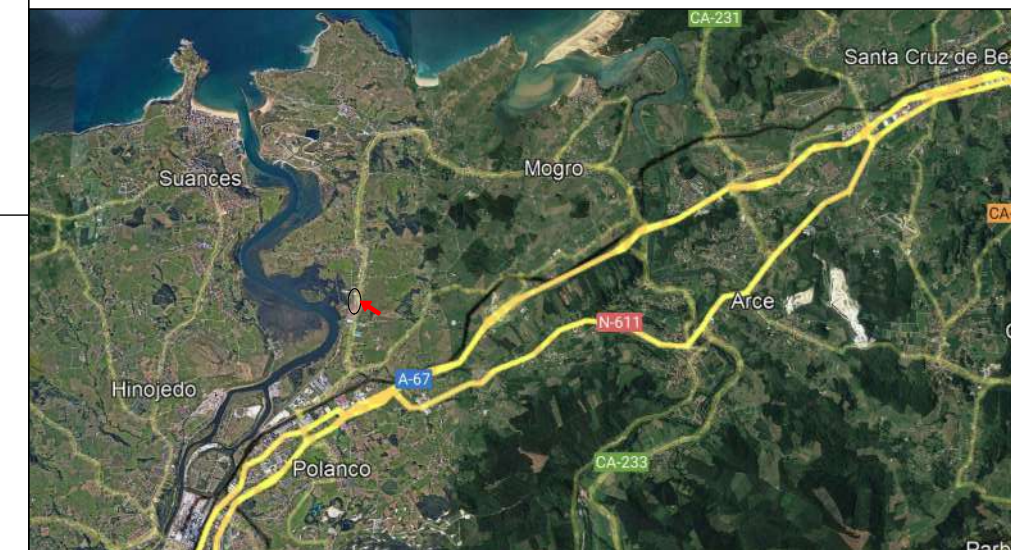

OBSERVACIONES:

Este documento (tanto su parte gráfica como los datos referidos a superficies) tiene carácter meramente orientativo. sin perjuicio de la información más exacta contenida en la documentación técnica del edificio. Todo el mobiliario que se muestra en este plano, incluido el de la cocina, se ha incluido a efectos meramente orientativos y decorativos. Los datos referidos a superficies, distribución y linderos son meramente orientativos y pueden sufrir variaciones como consecuencia de exigencias comerciales, jurídicas, técnicas o de ejecución de proyecto.

Nº PLANO:

PV34-2

COMERCIALIZA:



PROMOTOR:

