

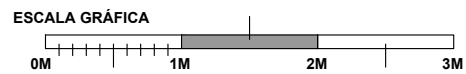
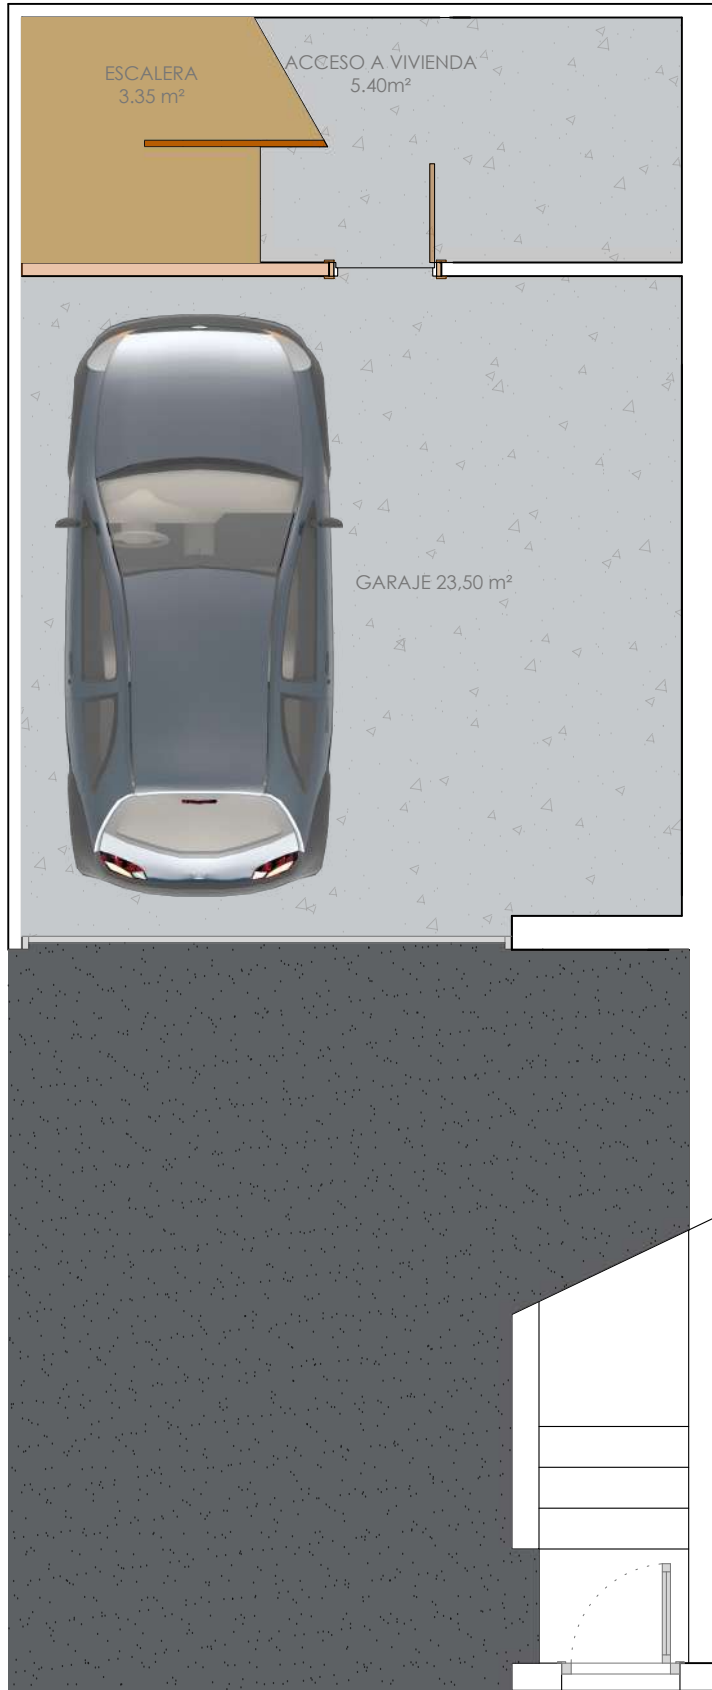
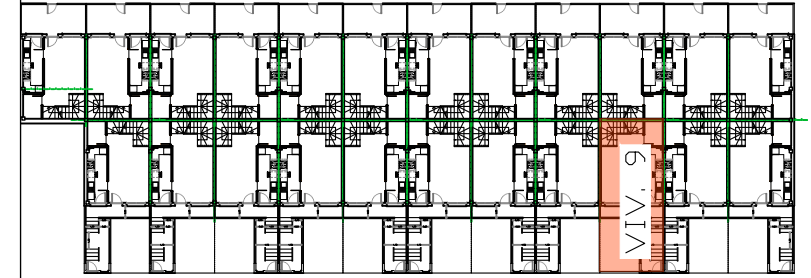
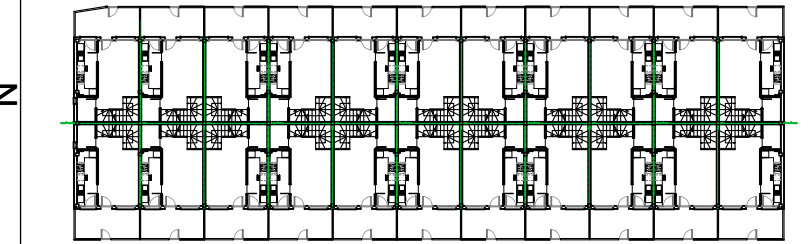


## PLANTA SÓTANO

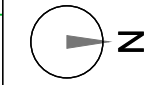

## PLANTA BAJA

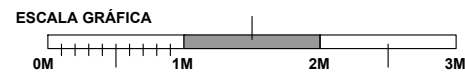

PLANTA SÓTANO SUPERFICIES ÚTILES	
GARAJE	23,50
ACCESO A VIVIENDA	5,60
ESCALERAS	3,35
<b>TOTAL SUP. ÚTIL</b>	<b>32,45</b>
<b>SUPERFICIE CONSTRUIDA</b>	<b>37,18</b>

PLANTA BAJA SUPERFICIES ÚTILES	
<b>DEPENDENCIAS CERRADAS</b>	
SALÓN-COMEDOR	16,65
COCINA	8,00
ASEO	3,36
ESCALERA	4,55
<b>TOTAL DEP. CERRADAS</b>	<b>32,56</b>
<b>DEPENDENCIAS ABIERTAS</b>	
TERRAZA ACCESO	9,40
<b>TOTAL DEP. ABIERTAS</b>	<b>9,40</b>
<b>TOTAL SUP. ÚTIL</b>	<b>41,96</b>
<b>SUPERFICIE CONSTRUIDA</b>	<b>47,04</b>

SUPERFICIES TOTALES SUPERFICIES ÚTILES	
PLANTA SÓTANO	32,45
PLANTA BAJA CERRADAS	32,56
PLANTA BAJA ABIERTAS	9,40
<b>PLANTA PRIMERA CERRADAS</b>	<b>31,50</b>
PLANTA BAJO CUB. CERRADAS	2,05
PLANTA BAJO CUB. ABIERTAS	26,30
<b>TOTAL SUP. CERRADAS</b>	<b>98,56</b>
<b>TOTAL SUP. ABIERTAS</b>	<b>35,70</b>
<b>TOTAL VIVIENDA</b>	<b>134,26</b>
SUPERFICIES CONST.	
P. SÓTANO	37,18
P. BAJA	47,04
P. PRIMERA	36,25
P. BAJO CUBIERTA	32,51
<b>TOTAL VIVIENDA</b>	<b>152,98</b>

**OBSERVACIONES:**

Este documento (tanto su parte gráfica como los datos referidos a superficies) tiene carácter meramente orientativo. sin perjuicio de la información más exacta contenida en la documentación técnica del edificio. Todo el mobiliario que se muestra en este plano, incluido el de la cocina, se ha incluido a efectos meramente orientativos y decorativos. Los datos referidos a superficies, distribución y linderos son meramente orientativos y pueden sufrir variaciones como consecuencia de exigencias comerciales, jurídicas, técnicas o de ejecución de proyecto.


**Nº PLANO:**

PV9-1



**COMERCIALIZA:**




**PROMOTOR:**

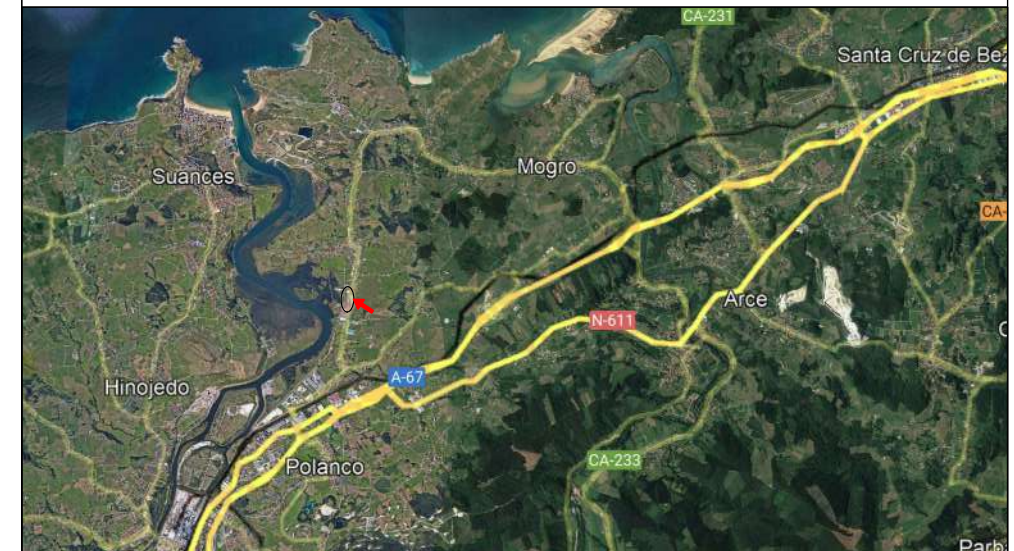




# Balcones de Cudón

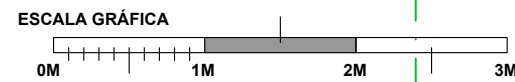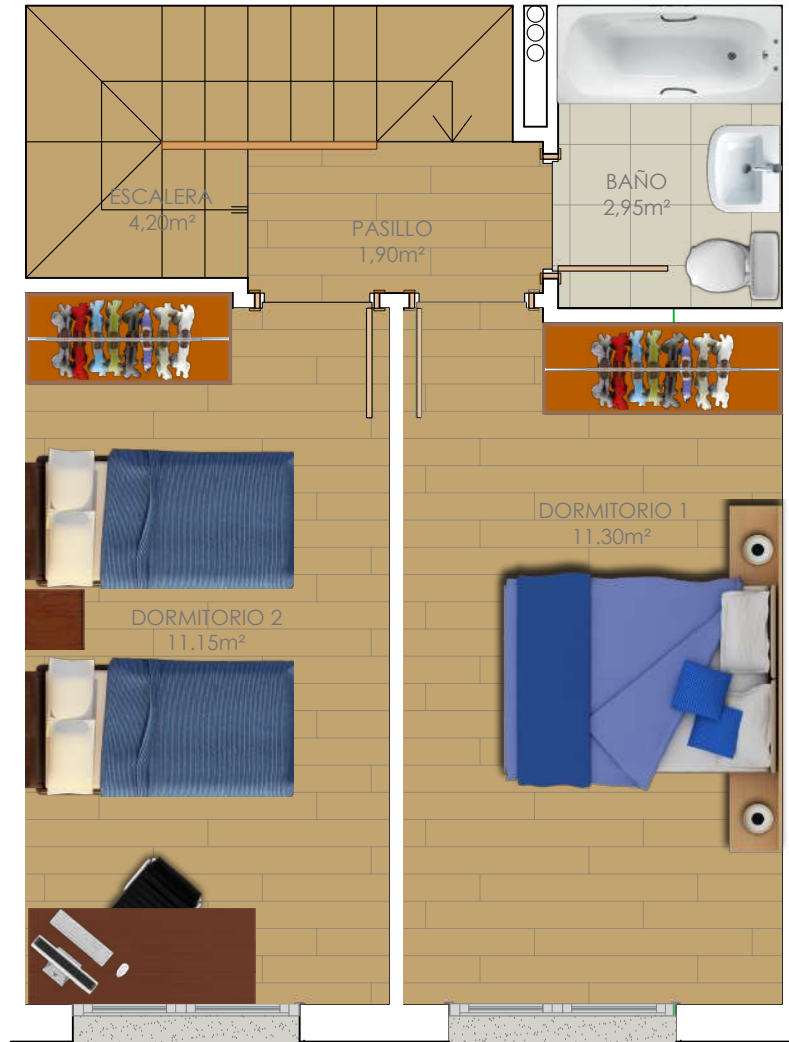

PLANTA PRIMERA

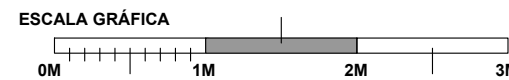


PLANTA BAJO CUBIERTA

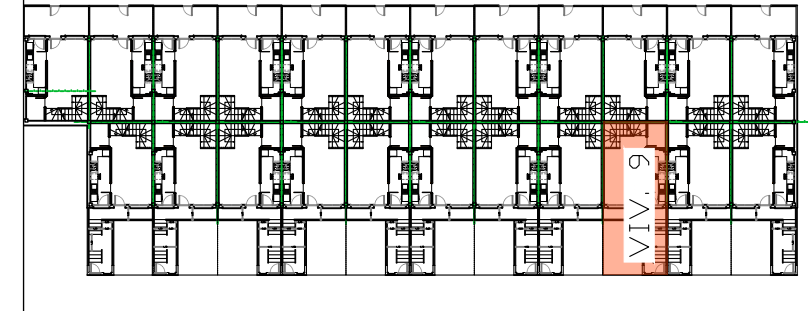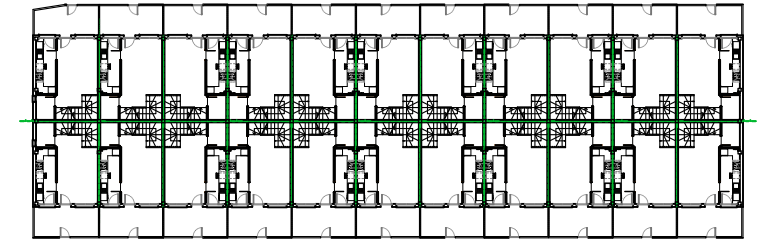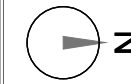

PLANTA PRIMERA SUPERFICIES ÚTILES	
<b>DEPENDENCIAS CERRADAS</b>	
DORMITORIO 1	11,30
DORMITORIO 2	11,15
BAÑO	2,95
PASILLO	1,90
ESCALERA	4,20
TOTAL DEP. CERRADAS	31,50
<b>TOTAL SUP. ÚTIL</b>	<b>31,50</b>
<b>SUPERFICIE CONSTRUIDA</b>	<b>36,25</b>

PLANTA BAJO CUBIERTA SUPERFICIES ÚTILES	
<b>DEPENDENCIAS CERRADAS</b>	
SALIDA A CUBIERTA	2,05
TOTAL DEP. CERRADAS	2,05
<b>DEPENDENCIAS ABIERTAS</b>	
TERRA DE CUBIERTA	26,30
TOTAL DEP. ABIERTAS	26,30
<b>TOTAL SUP. ÚTIL</b>	<b>28,35</b>
<b>SUPERFICIE CONSTRUIDA</b>	<b>32,51</b>

SUPERFICIES TOTALES SUPERFICIES ÚTILES	
PLANTA SÓTANO	32,45
PLANTA BAJA CERRADAS	32,56
PLANTA BAJA ABIERTAS	9,40
PLANTA PRIMERA CERRADAS	31,50
PLANTA BAJO CUB. CERRADAS	2,05
PLANTA BAJO CUB. ABIERTAS	26,30
TOTAL SUP. CERRADAS	98,56
TOTAL SUP. ABIERTAS	35,70
<b>TOTAL VIVIENDA</b>	<b>134,26</b>
SUPERFICIES CONST.	
P. SÓTANO	37,18
P. BAJA	47,04
P. PRIMERA	36,25
P. BAJO CUBIERTA	32,51
<b>TOTAL VIVIENDA</b>	<b>152,98</b>

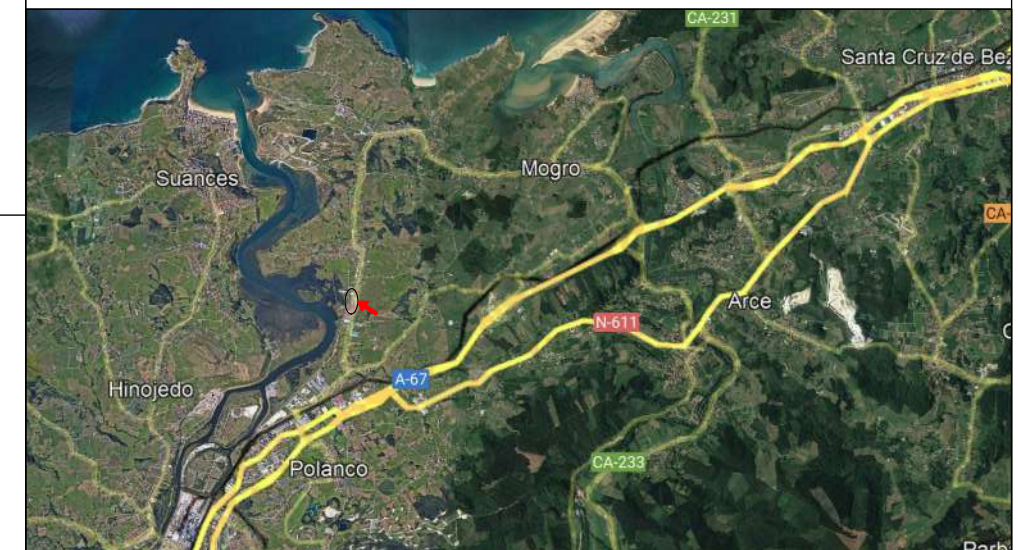

OBSERVACIONES:  
Este documento (tanto su parte gráfica como los datos referidos a superficies) tiene carácter meramente orientativo. sin perjuicio de la información más exacta contenida en la documentación técnica del edificio. Todo el mobiliario que se muestra en este plano, incluido el de la cocina, se ha incluido a efectos meramente orientativos y decorativos. Los datos referidos a superficies, distribución y linderos son meramente orientativos y pueden sufrir variaciones como consecuencia de exigencias comerciales, jurídicas, técnicas o de ejecución de proyecto.

Nº PLANO:  
**PV9-2**

COMERCIALIZA:  
**Sanfernando**  
GRUPO INMOBILIARIO

PROMOTOR:  
**Valdelpas**  
INMOBILIARIA