


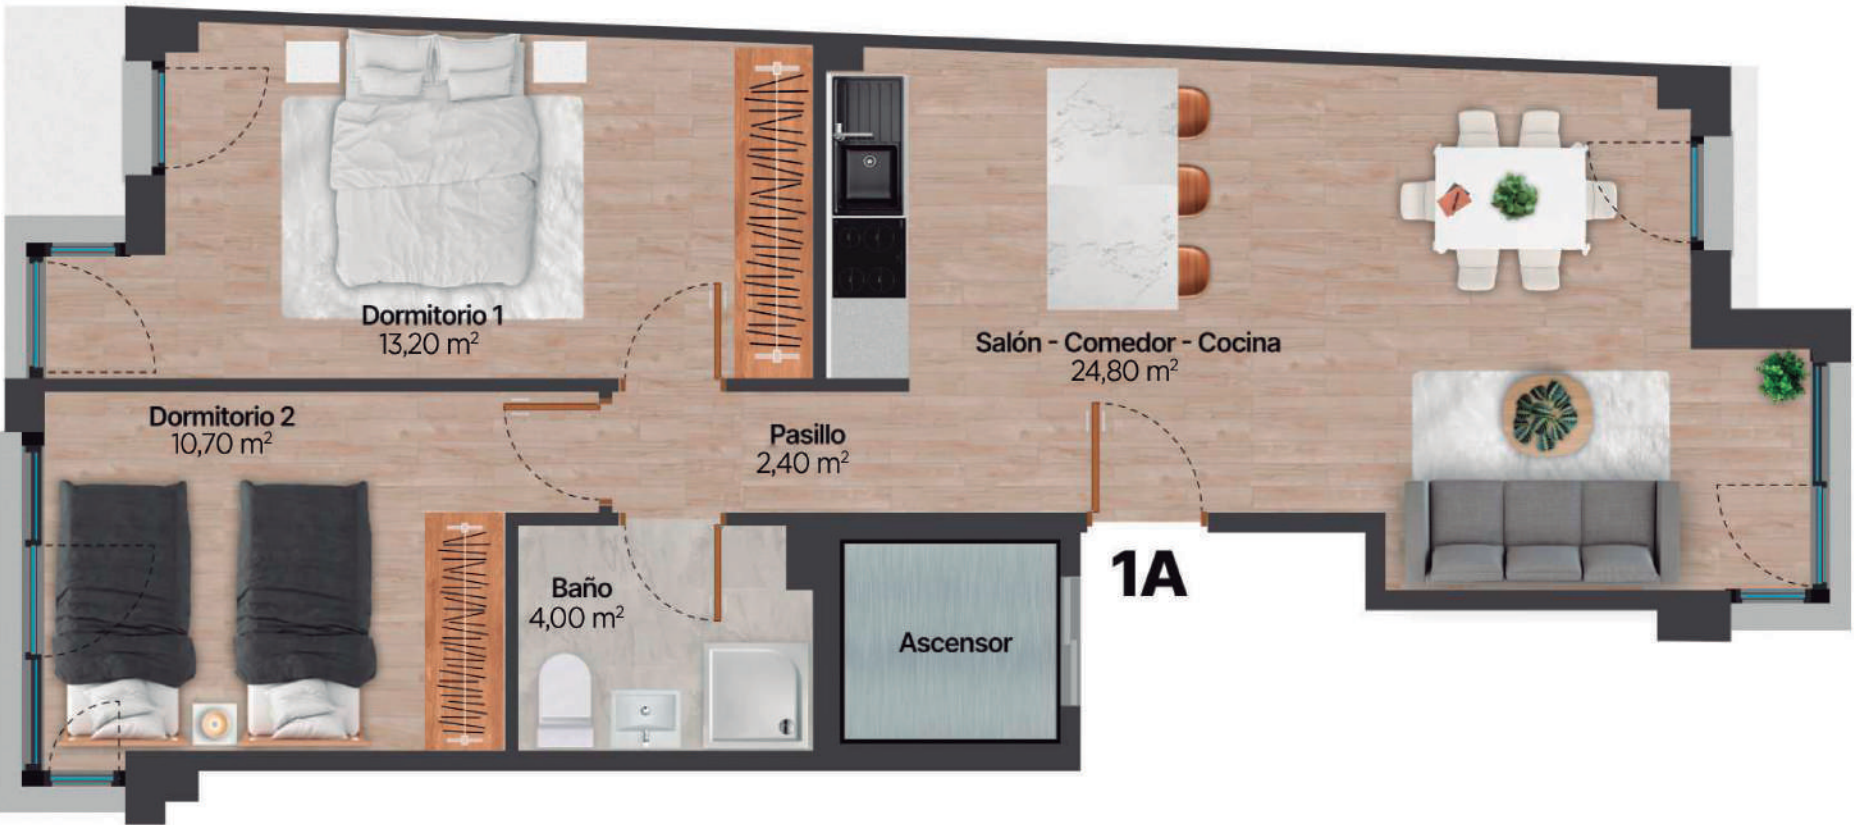

Estancia	Sup. útil total
Paseo	2,40 m
Salón-Cocina	24,80 m
Dormitorio 1	13,20 m
Dormitorio 2	10,70 m
Baño	4,00 m
Sup. total	55,10 m
Total construida	80,96 m

RESIDENCIAL
Barlovento

COMERCIALIZA:
Sanfernando
GRUPO INMOBILIARIO


TUCAN
PROMOCIÓN Y GESTIÓN INMOBILIARIA

Residencial Barlovento - Santoña
Calle Abad Paterno
Vivienda 1A



RESIDENCIAL
Barlovento

COMERCIALIZA:
sanfernando
GRUPO INMOBILIARIO

TUCAN
PROMOCIÓN Y GESTIÓN INMOBILIARIA

Residencial Barlovento - Santoña
Calle Abad Paterno - Calle Juan de la Cosa
Planta baja - Zona común - Aparcamientos