

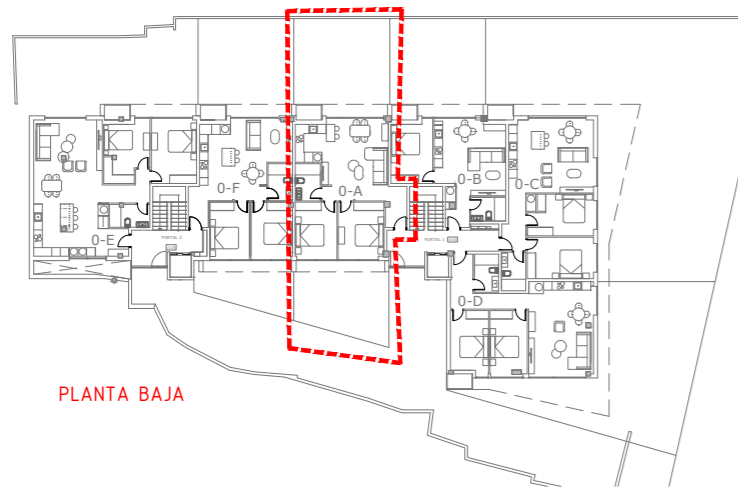


PLANTA BAJA -0A

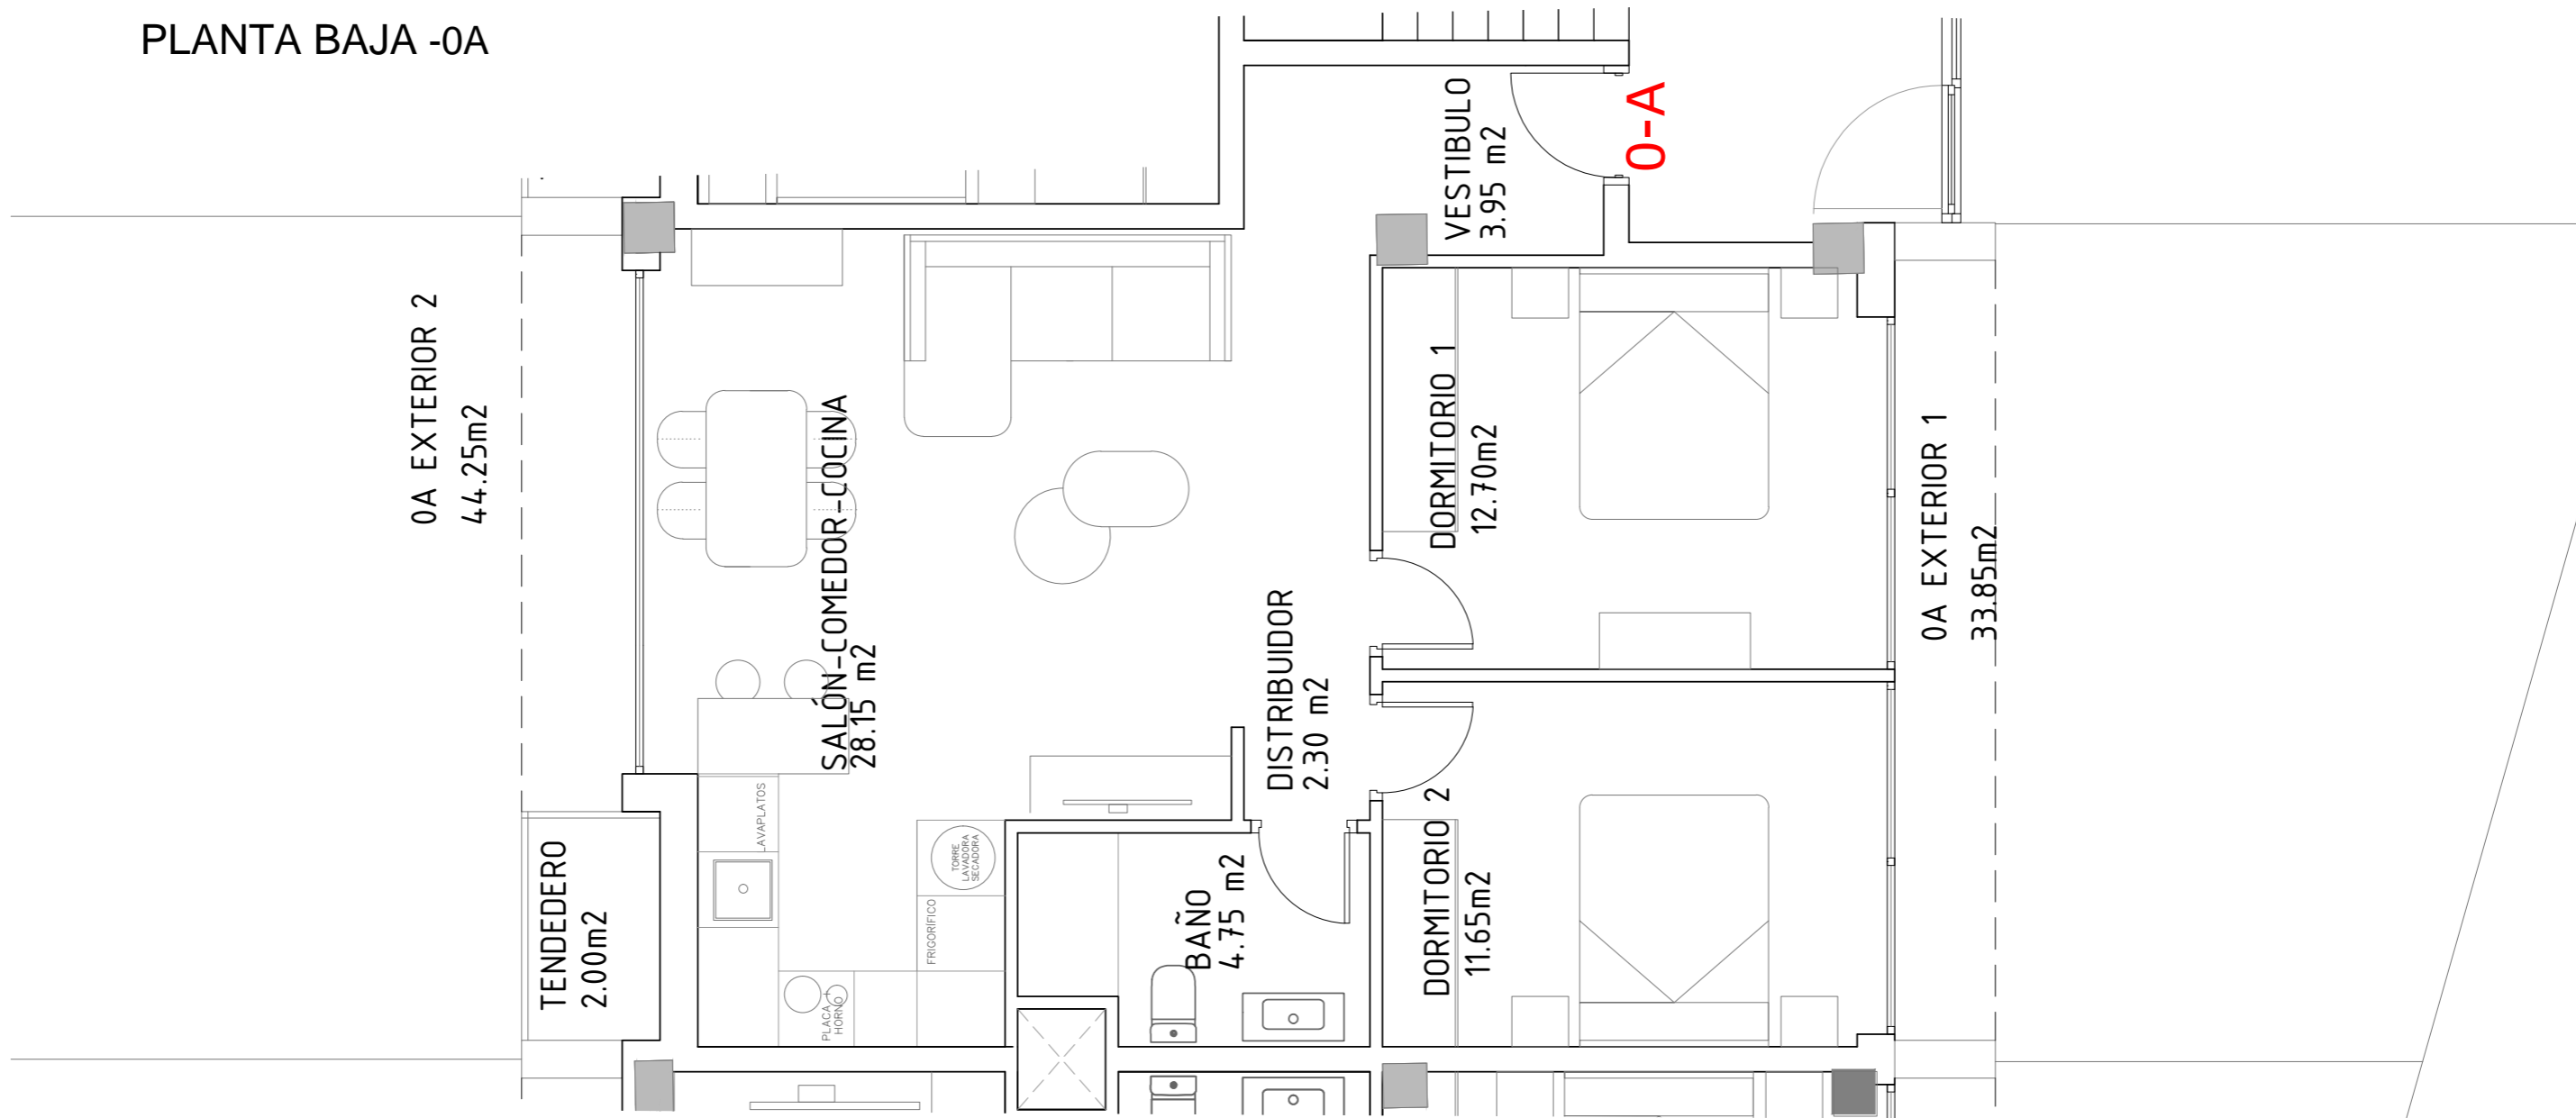

PLANTA BAJA

0-A	
VESTIBULO	3.95 m2
DISTRIBUIDOR	2.30 m2
COCINA_SALÓN_COM	28.15 m2
BAÑO	4.75 m2
DORMITORIO 1	12.70 m2
DORMITORIO 2	11.65 m2
TENDEDERO	2.00 m2
SUP. ÚTIL	65.50 m2
SUP. CONSTR	72.90 m2
SUP. EXTERIOR*	(44.25+33.85)= 143.65m2

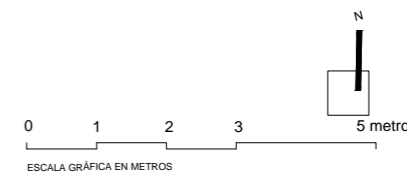

0A

PROYECTO: REH. HOTEL PARA APARTAMENTOS
 UBICACIÓN: CALLE CEBALLOS 75 - SUANCES
 FECHA: ABRIL 2024
 PROMOTOR: RESIDENCIAL LA CONCHA DE SUANCES S.L
 PLANO: PLANTA 1º 0A_1/50

UNIDADES: METROS

MMIT ARQUITECTURA Y URBANISMO S.L.P.
AGUSTÍN MONTES GASÁN - ALBERTO MONTES GASÁN - JAVIER TERÁN ALONSO, ARQUITECTOS



puerto deportivo marina de santander - edificio mourou 5 - 3ºb - 39600 - telefono - fax: 942.36.90.30 - www.mmitarquitectos.com