
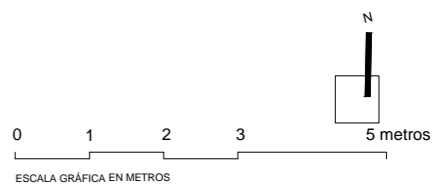
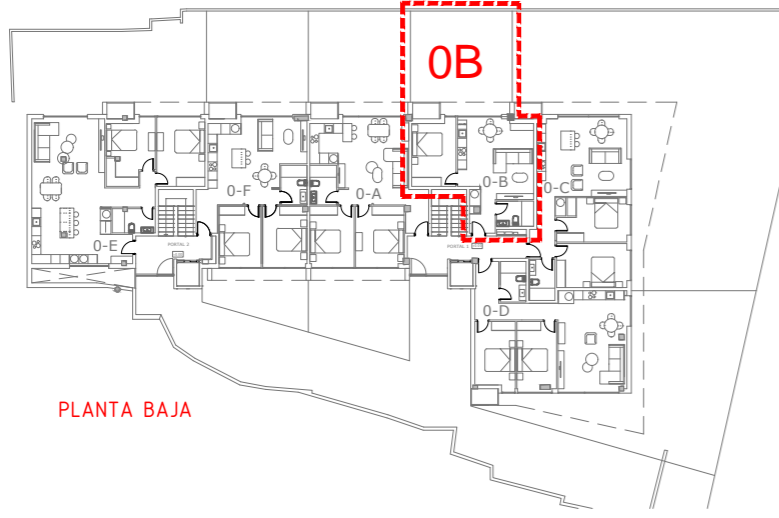


# PLANTA BAJA - 0B

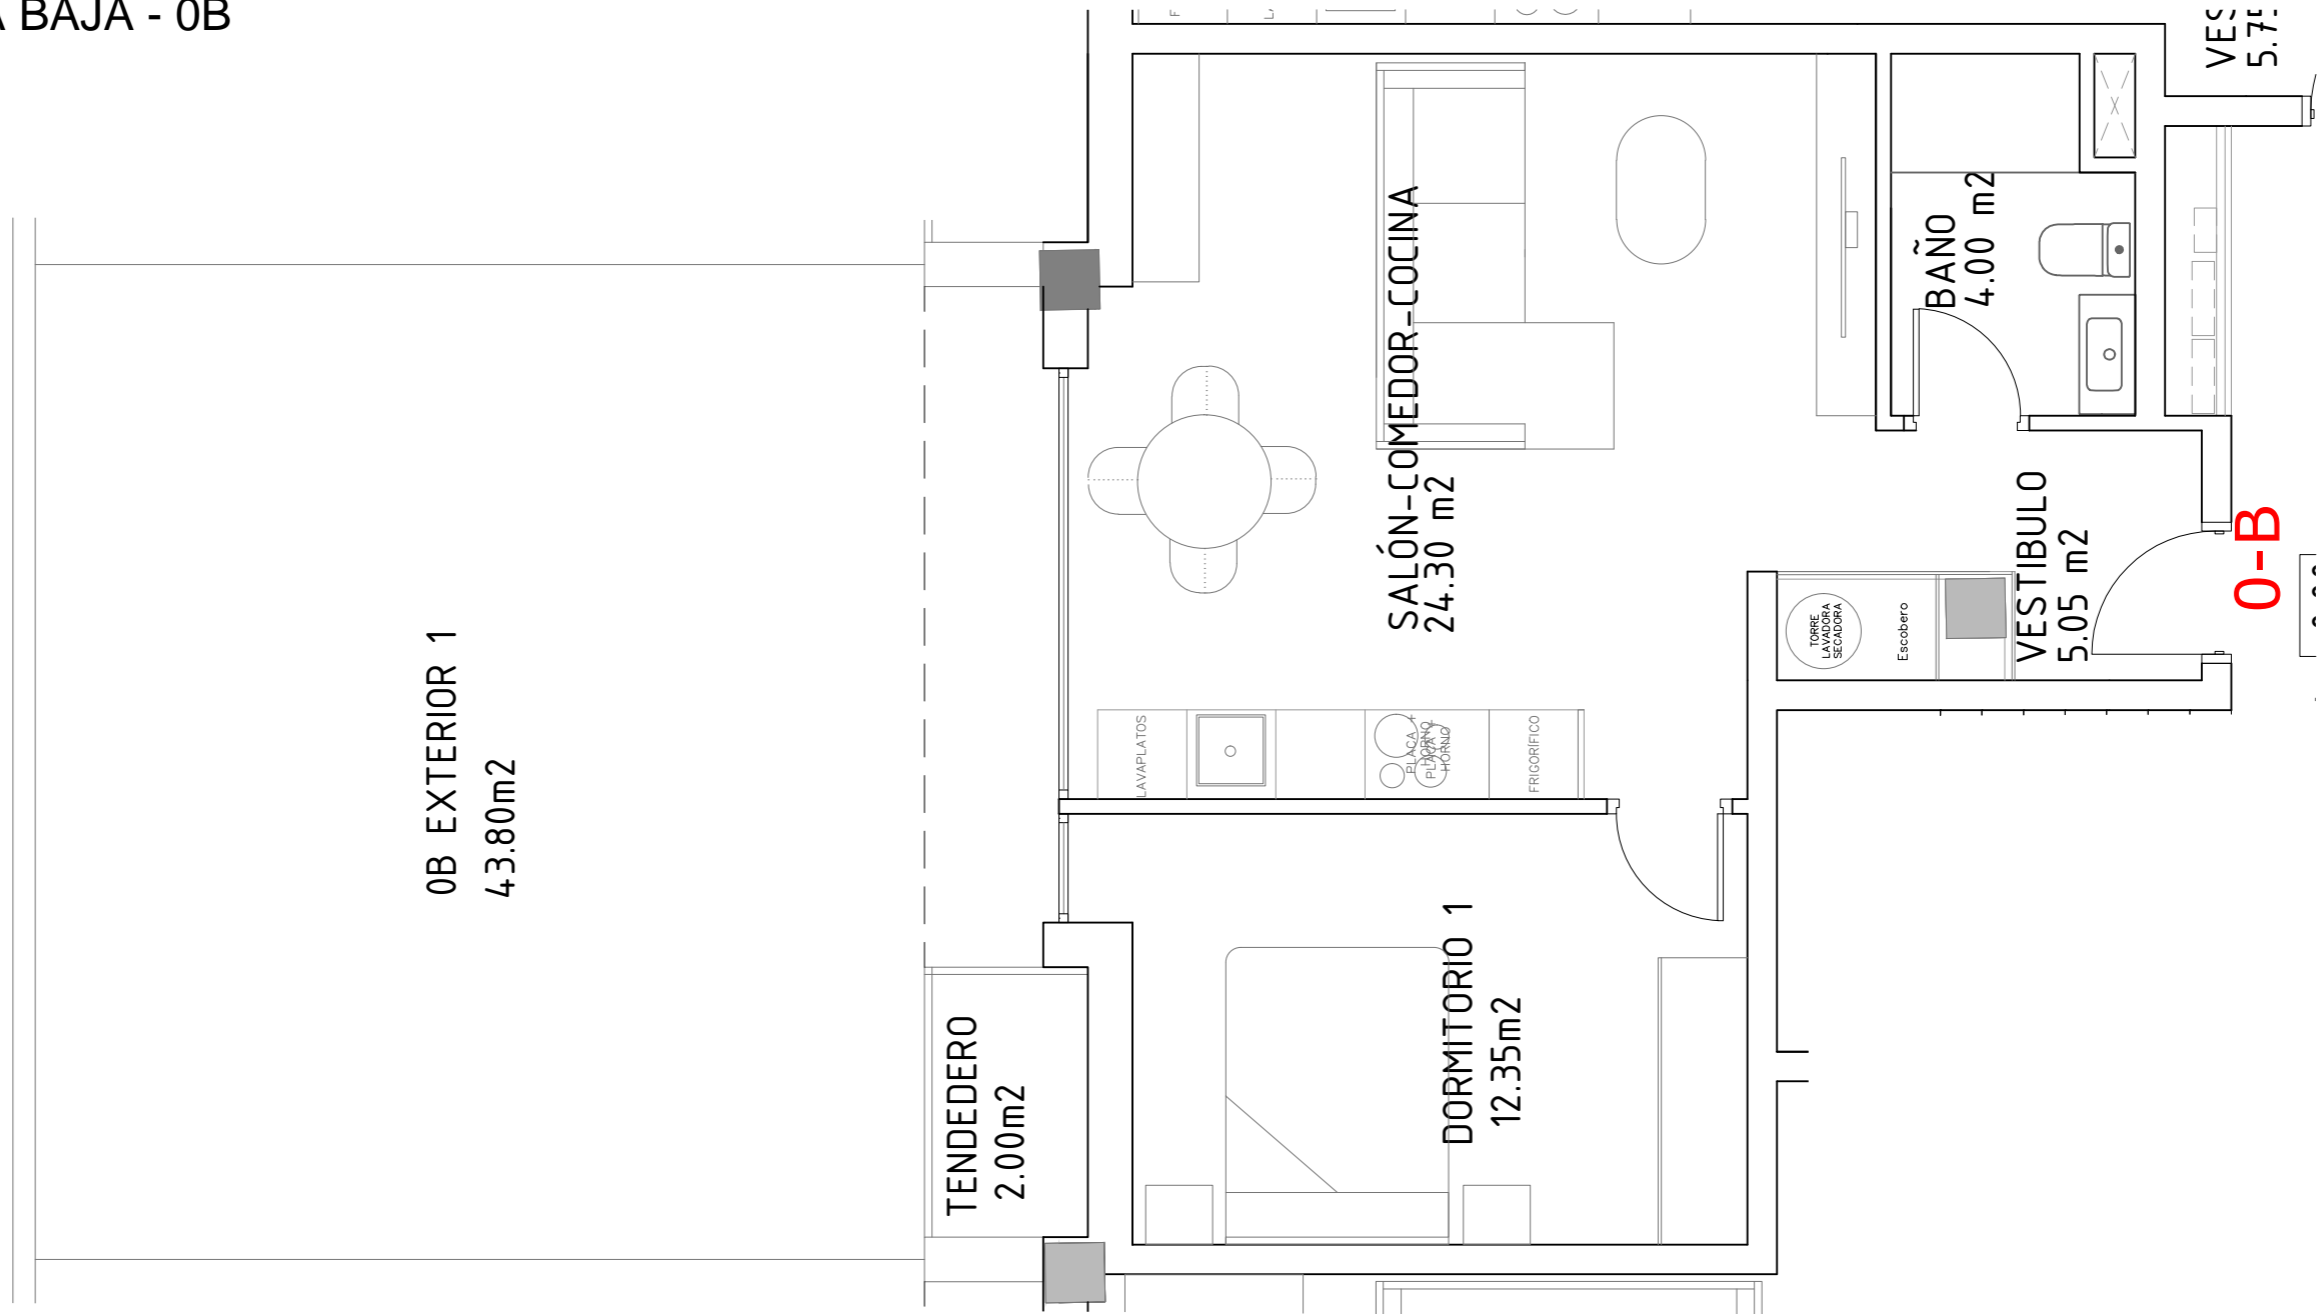

0-B	
VESTIBULO	5.05 m2
COCINA_SALÓN_COM	24.30 m2
BAÑO	4.00 m2
DORMITORIO 1	12.35 m2
TENDEDERO	2.00 m2
SUP. ÚTIL	47.70 m2
SUP. CONSTR	53.85 m2
SUP. EXTERIOR*	43.80 m2

## 0B

PROYECTO: REH. HOTEL PARA APARTAMENTOS  
 UBICACIÓN: CALLE CEBALLOS 75 - SUANCES  
 FECHA: ABRIL 2024  
 PROMOTOR: RESIDENCIAL LA CONCHA DE SUANCES S.L.  
 PLANO: PLANTA BAJA 0B\_1/50

UNIDADES: METROS  
 MMIT ARQUITECTURA Y URBANISMO S.L.P.  
AGUSTÍN MONTES GAISÁN - ALBERTO MONTES GAISÁN - JAVIER TERÁN ALONSO\_ARQUITECTOS  
 puerto deportivo marina de santander - edificio mouro 5 - 3ºb - 39600 - telefono - fax: 942.36.90.30 - www.mmitarquitectos.com

