
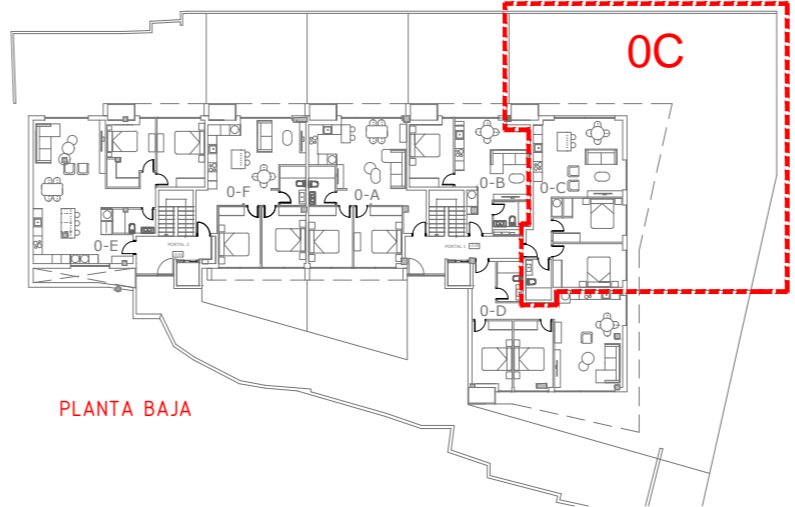



PLANTA BAJA - 0C

0C EXTERIOR 1
227.75m²

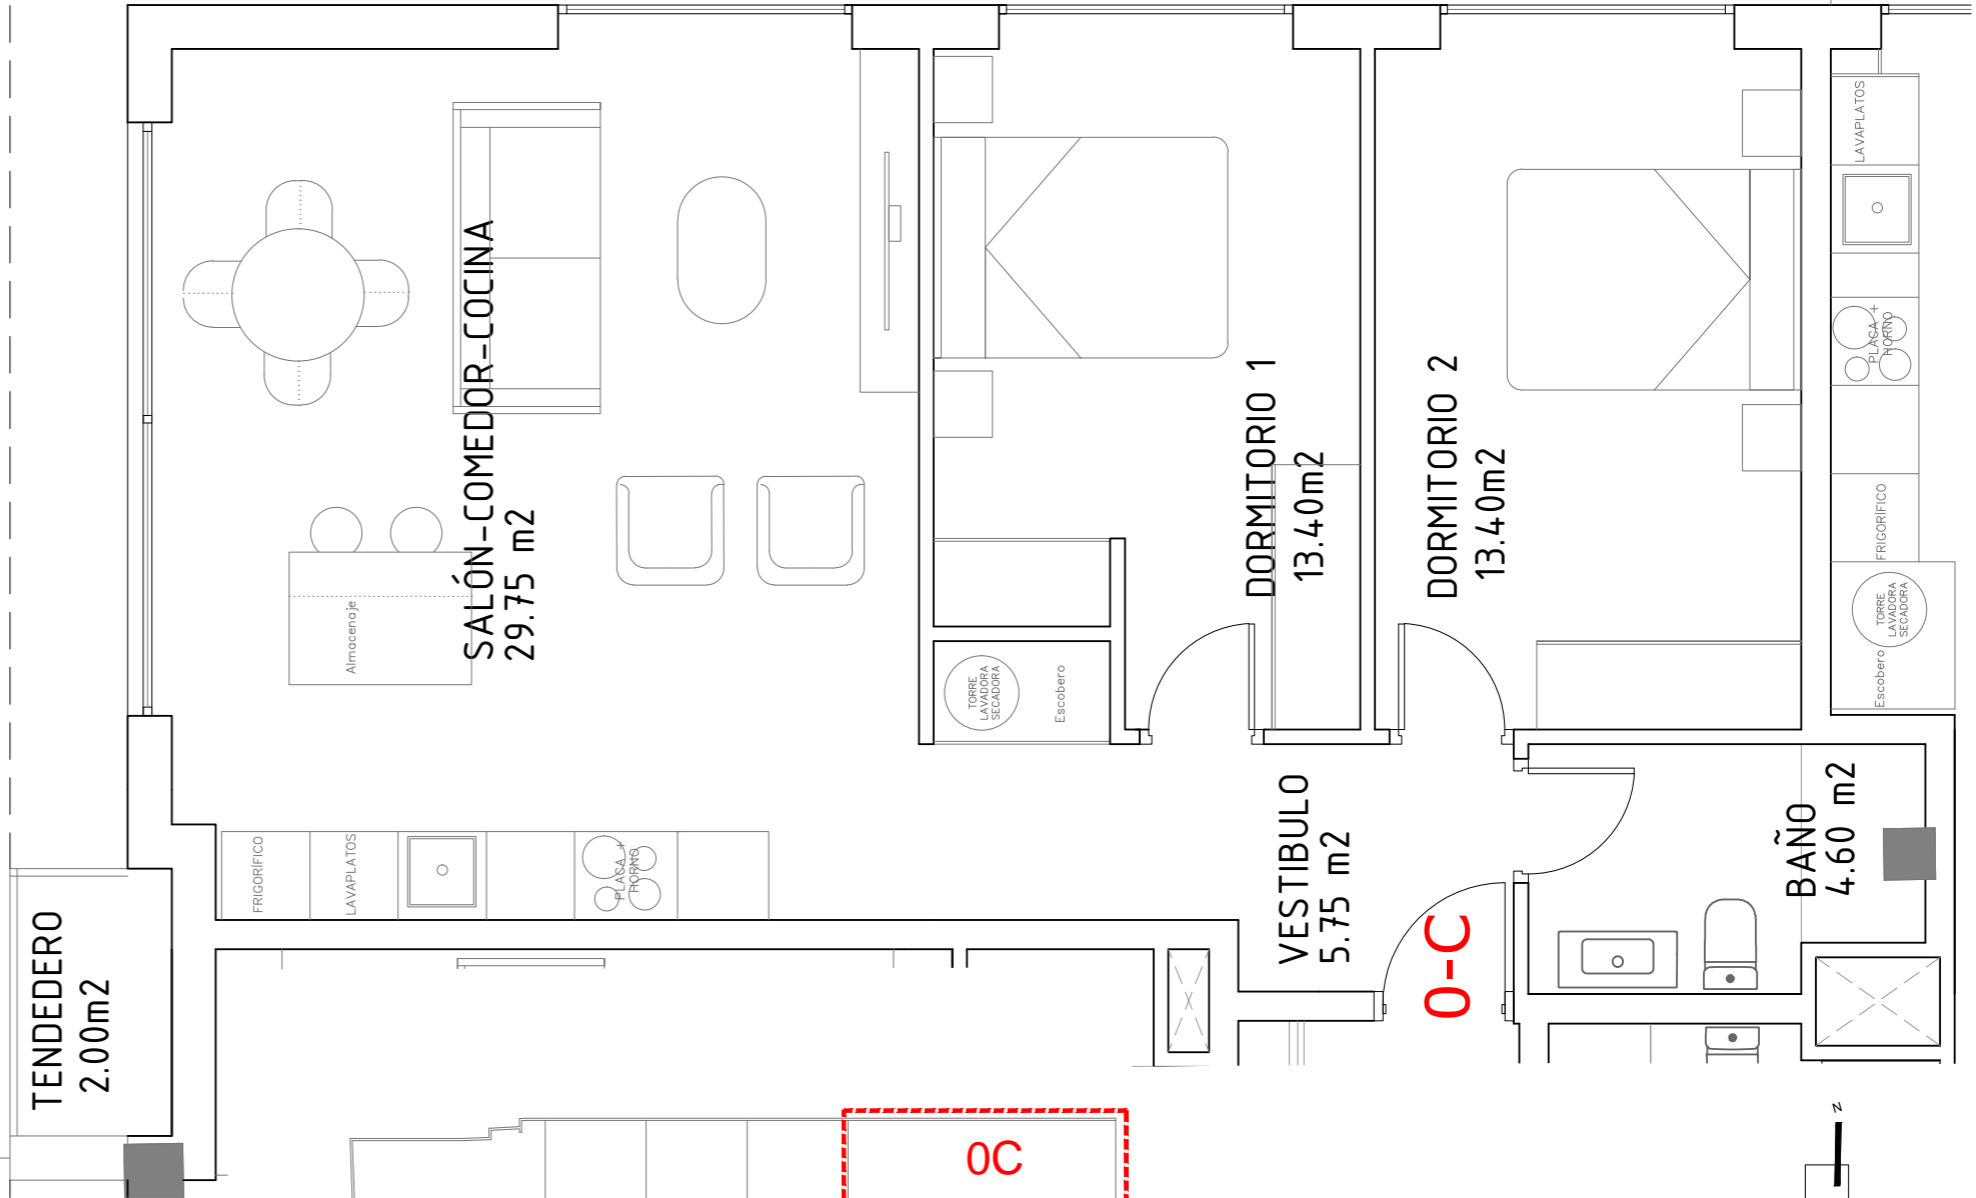

0-C	
VESTIBULO	5.75 m ²
COCINA_SALÓN_COM	29.75 m ²
BAÑO	4.60 m ²
DORMITORIO 1	13.40 m ²
DORMITORIO 2	13.40 m ²
TENDEDERO	2.00 m ²
SUP. ÚTIL	68.90 m ²
SUP. CONSTR	77.90 m ²
SUP. EXTERIOR*	227.75 m ²

PLANTA BAJA

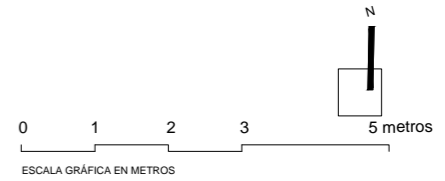

0C

PROYECTO: REH. HOTEL PARA APARTAMENTOS
 UBICACIÓN: CALLE CEBALLOS 75 - SUANCES
 FECHA: ABRIL 2024
 PROMOTOR: RESIDENCIAL LA CONCHA DE SUANCES S.L
 PLANO: PLANTA BAJA 0C_1/50

UNIDADEA: METROS

MMIT ARQUITECTURA Y URBANISMO S.L.P.
AGUSTÍN MONTES GAISÁN - ALBERTO MONTES GAISÁN - JAVIER TERÁN ALONSO_ARQUITECTOS



puerto deportivo marina de santander - edificio mourou 5 - 39b - 39600 - telefono - fax: 942.36.90.30 - www.mmitarquitectos.com