



PLANTA BAJA - 0D

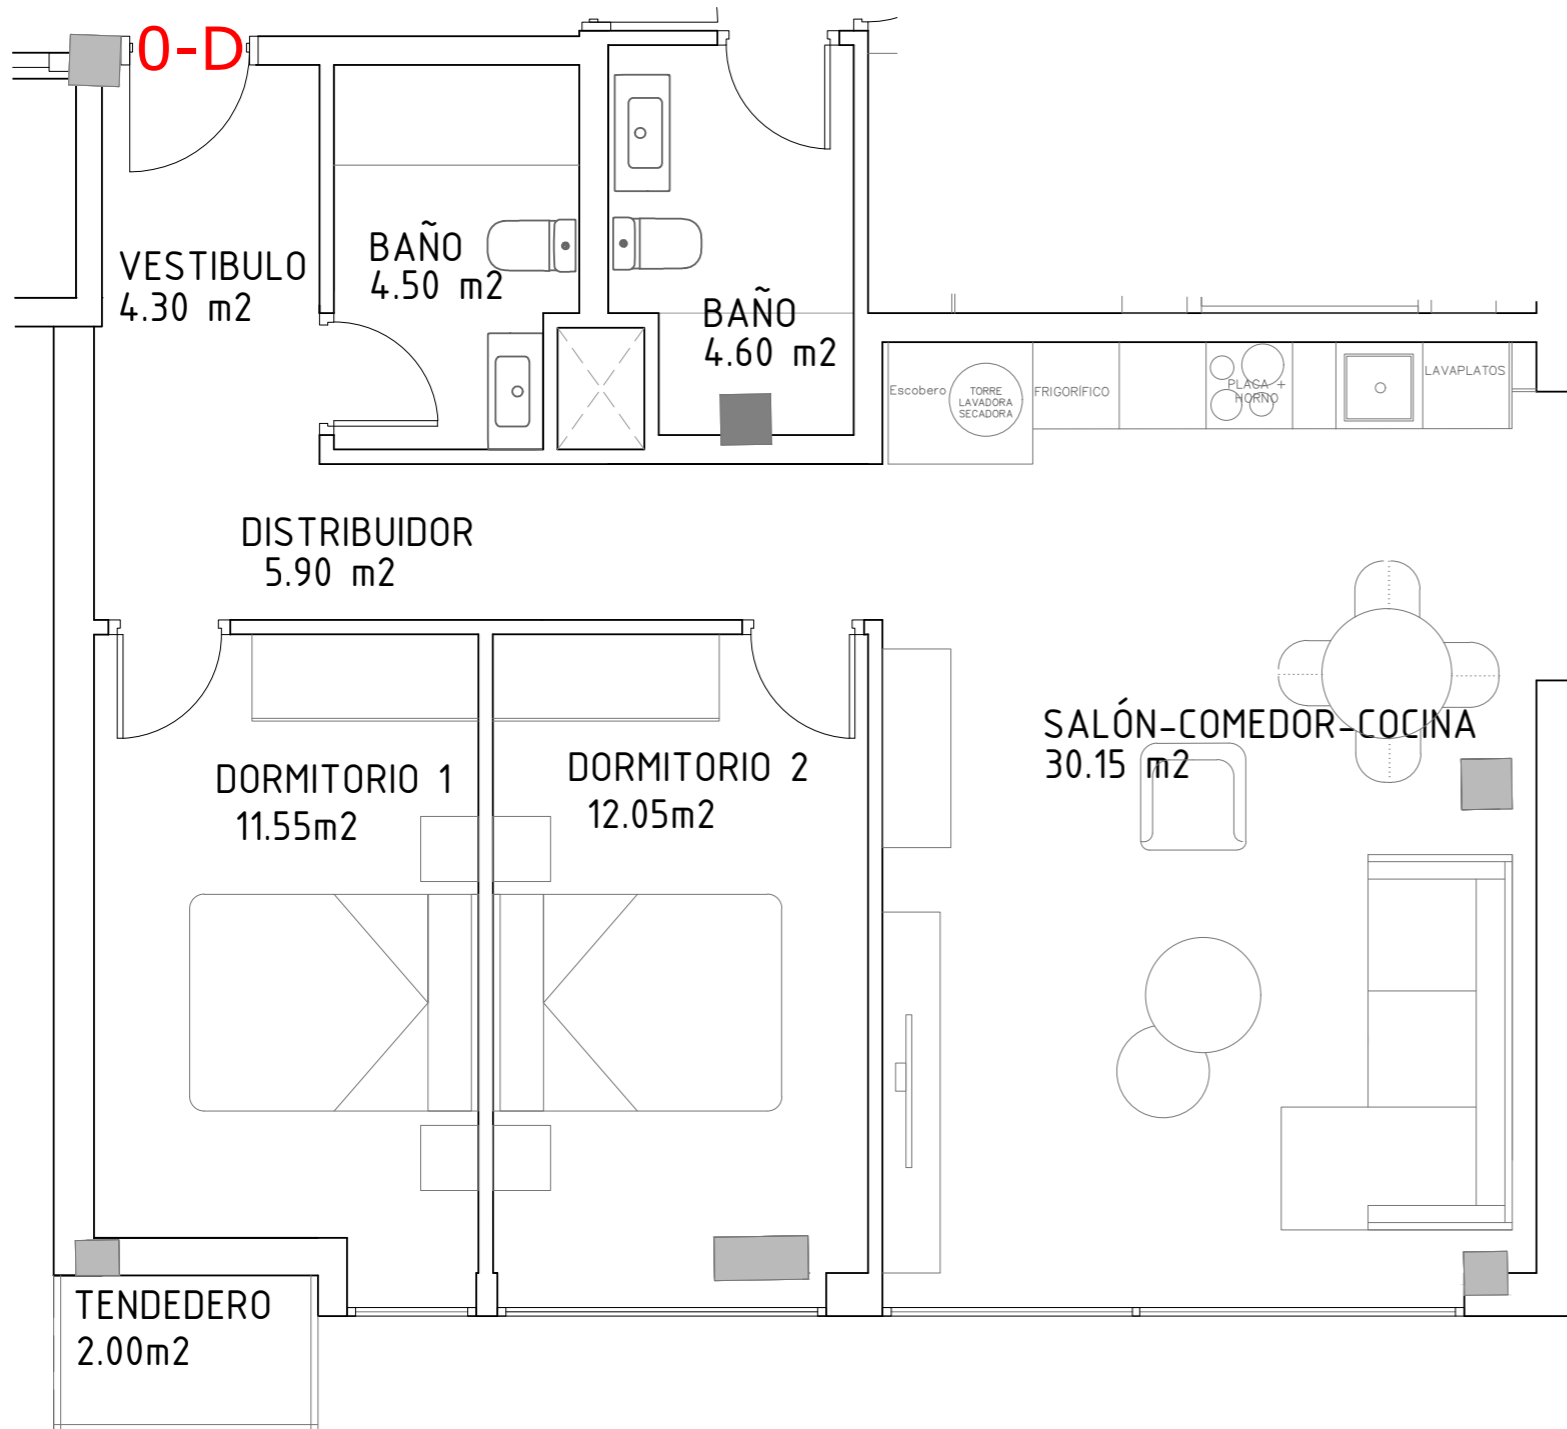


0-D	
VESTIBULO	4.30 m ²
COCINA_SALÓN_COM	30.15 m ²
BAÑO	4.50 m ²
DORMITORIO 1	11.55 m ²
DORMITORIO 2	12.05 m ²
DISTRIBUIDOR	5.90 m ²
TENDEDERO	2.00 m ²
SUP. ÚTIL	70.45 m ²
SUP. CONSTR	79.20 m ²
SUP. EXTERIOR*	102.50 m ²

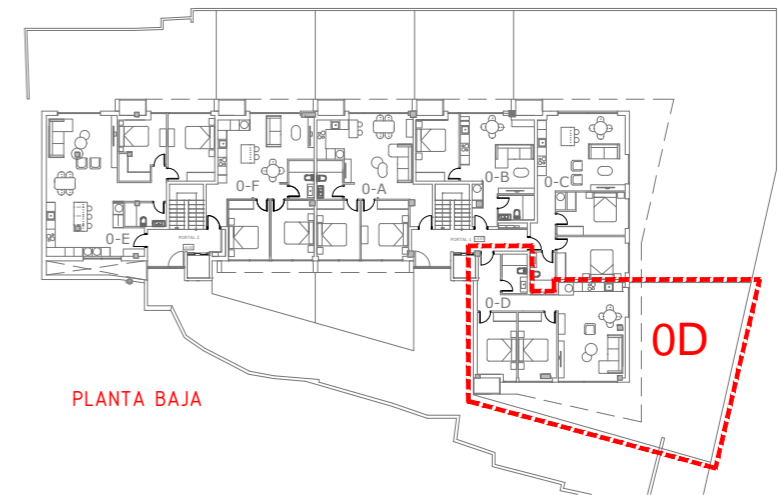

PLANTA BAJA

0D EXTERIOR 1
102.50m²

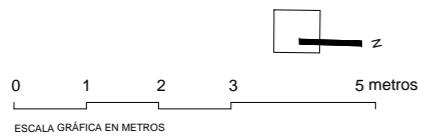


0D

PROYECTO: REH. HOTEL PARA APARTAMENTOS
 UBICACIÓN: CALLE CEBALLOS 75 - SUANCES
 FECHA: ABRIL 2024
 PROMOTOR: RESIDENCIAL LA CONCHA DE SUANCES S.L.
 PLANO: PLANTA BAJA 0D_1/50

UNIDADES: METROS

 MMIT ARQUITECTURA Y URBANISMO S.L.P.
AGUSTÍN MONTES GASGÁN - ALBERTO MONTES GASGÁN - JAVIER TERÁN ALONSO_ARQUITECTOS

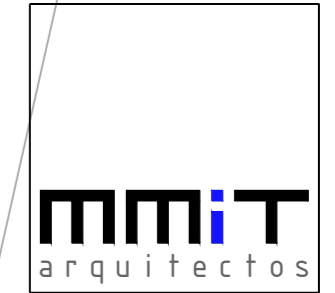

puerto deportivo marina de santander - edificio mourou 5 - 39b - 39600 - telefono - fax: 942.36.90.30 - www.mmitarquitectos.com