

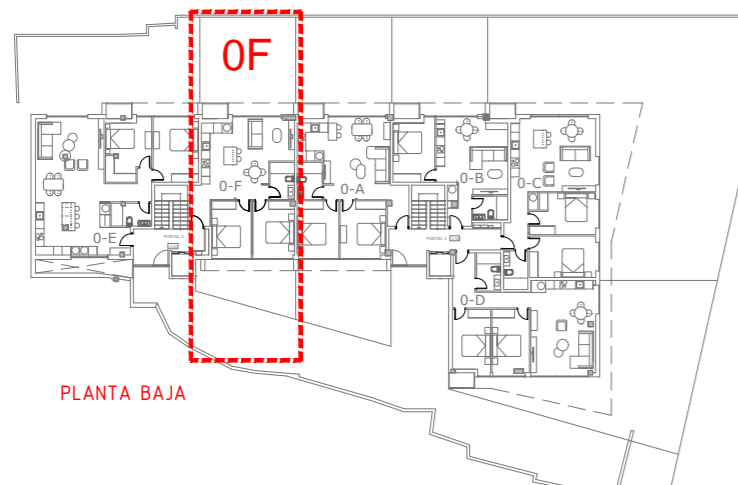


PLANTA BAJA - 0F

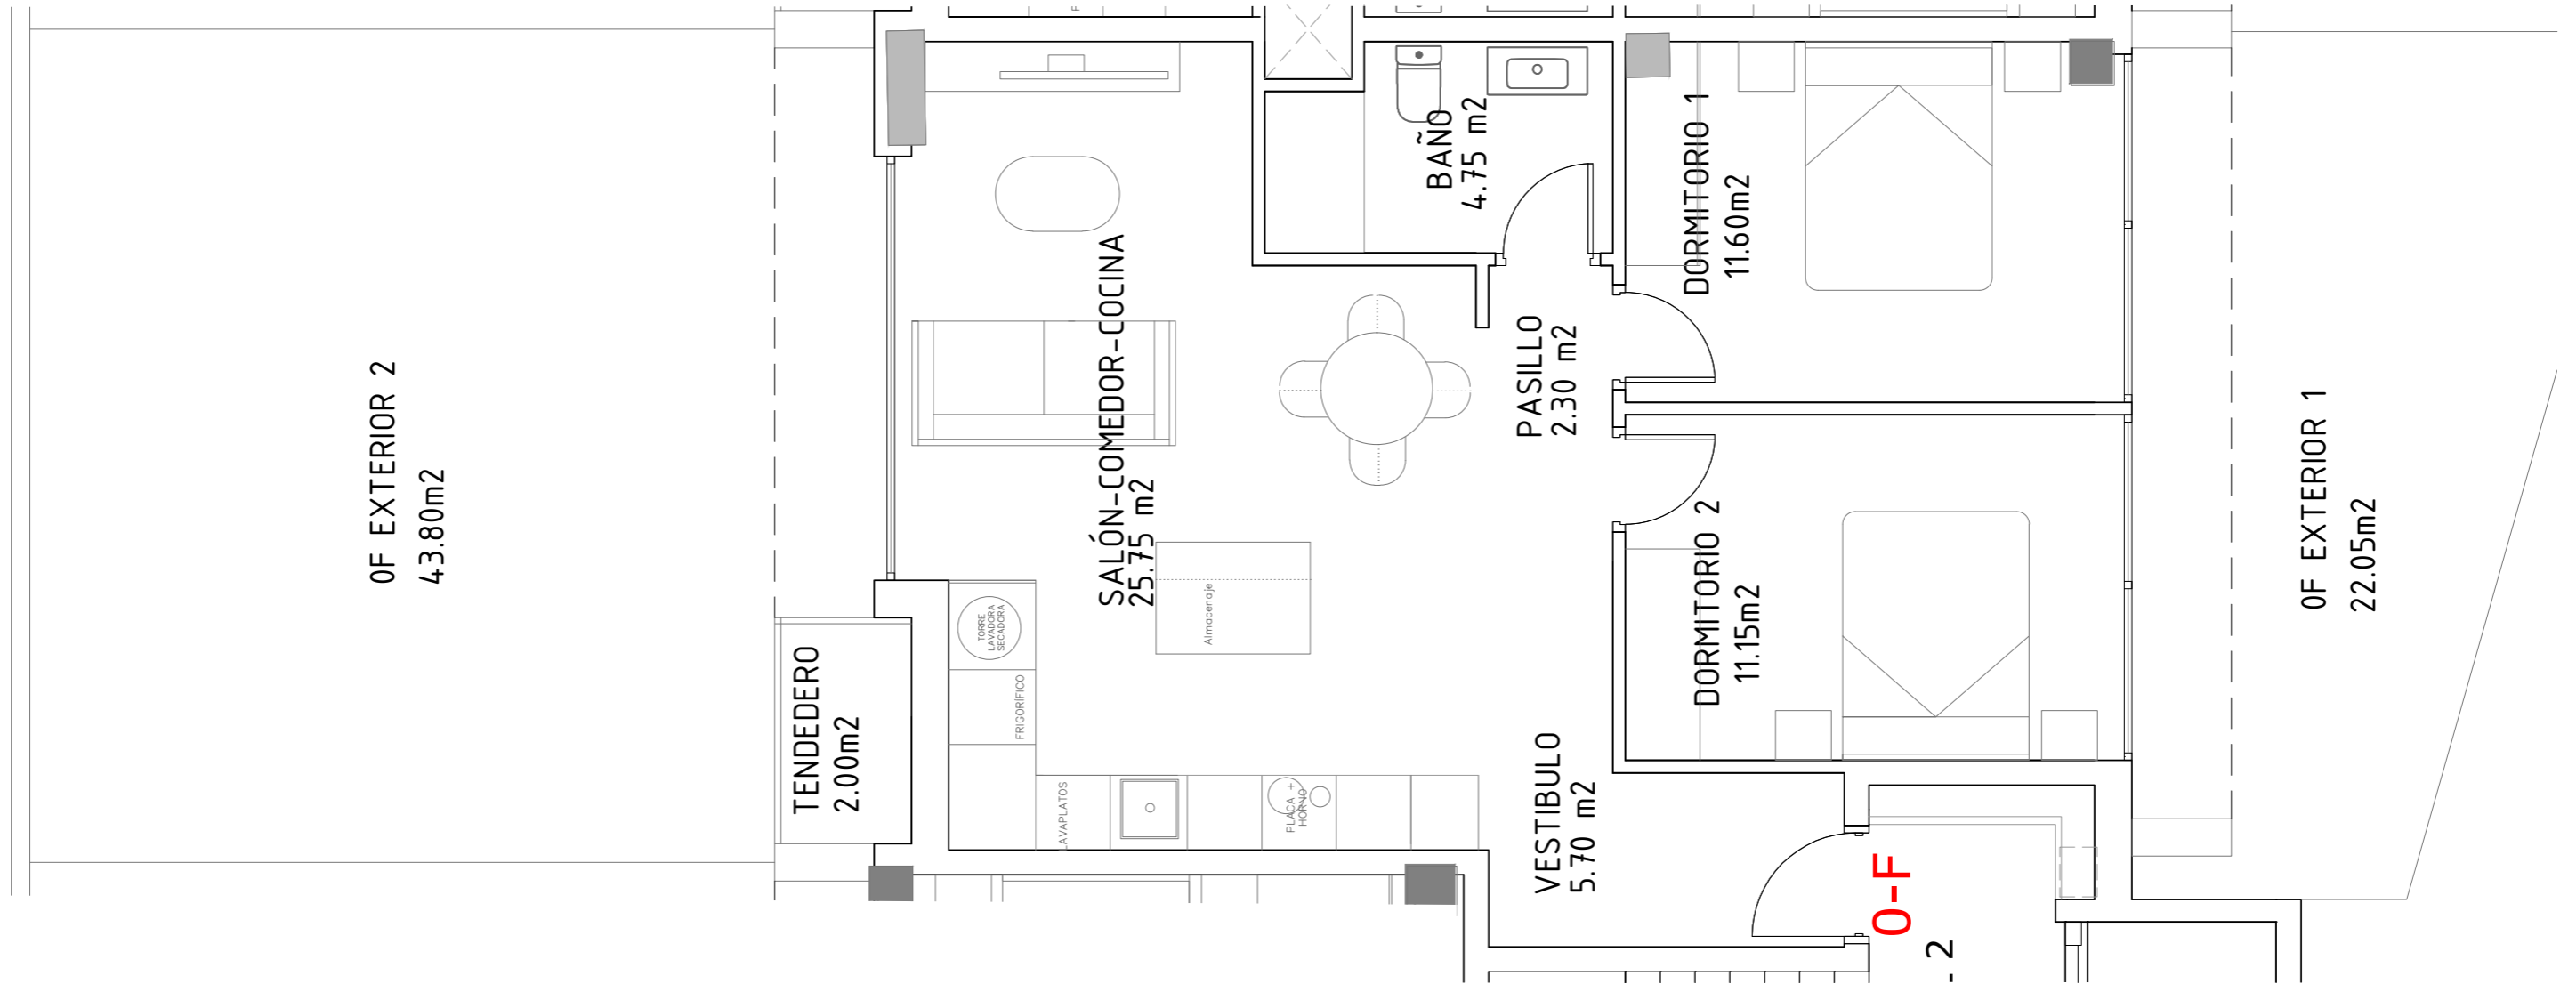

0-F	
VESTIBULO	5.70 m ²
PASILLO	2.30 m ²
COCINA_SALÓN_COM	25.75 m ²
BAÑO	4.75 m ²
DORMITORIO 1	11.15 m ²
DORMITORIO 2	11.60 m ²
TENDEDERO	2.00 m ²
SUP. ÚTIL	63.25 m ²
SUP. CONSTR	70.65 m ²
SUP. EXTERIOR*	(22.05+43.80)= 65.85m ²

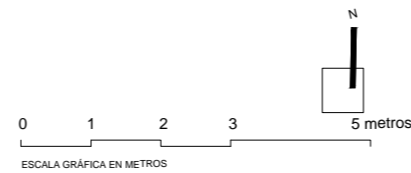

0F

PROYECTO: REH. HOTEL PARA APARTAMENTOS
 UBICACIÓN: CALLE CEBALLOS 75 - SUANCES
 FECHA: ABRIL 2024
 PROMOTOR: RESIDENCIAL LA CONCHA DE SUANCES S.L
 PLANO: PLANTA BAJA 0F_1/50

UNIDADES: METROS

MMIT ARQUITECTURA Y URBANISMO S.L.P.
 AGUSTÍN MONTES GASÁN - ALBERTO MONTES GASÁN - JAVIER TERÁN ALONSO, ARQUITECTOS

puerto deportivo marina de santander - edificio mourou 5 - 39b - 39600 - telefono - fax: 942.36.90.30 - www.mmitarquitectos.com

