

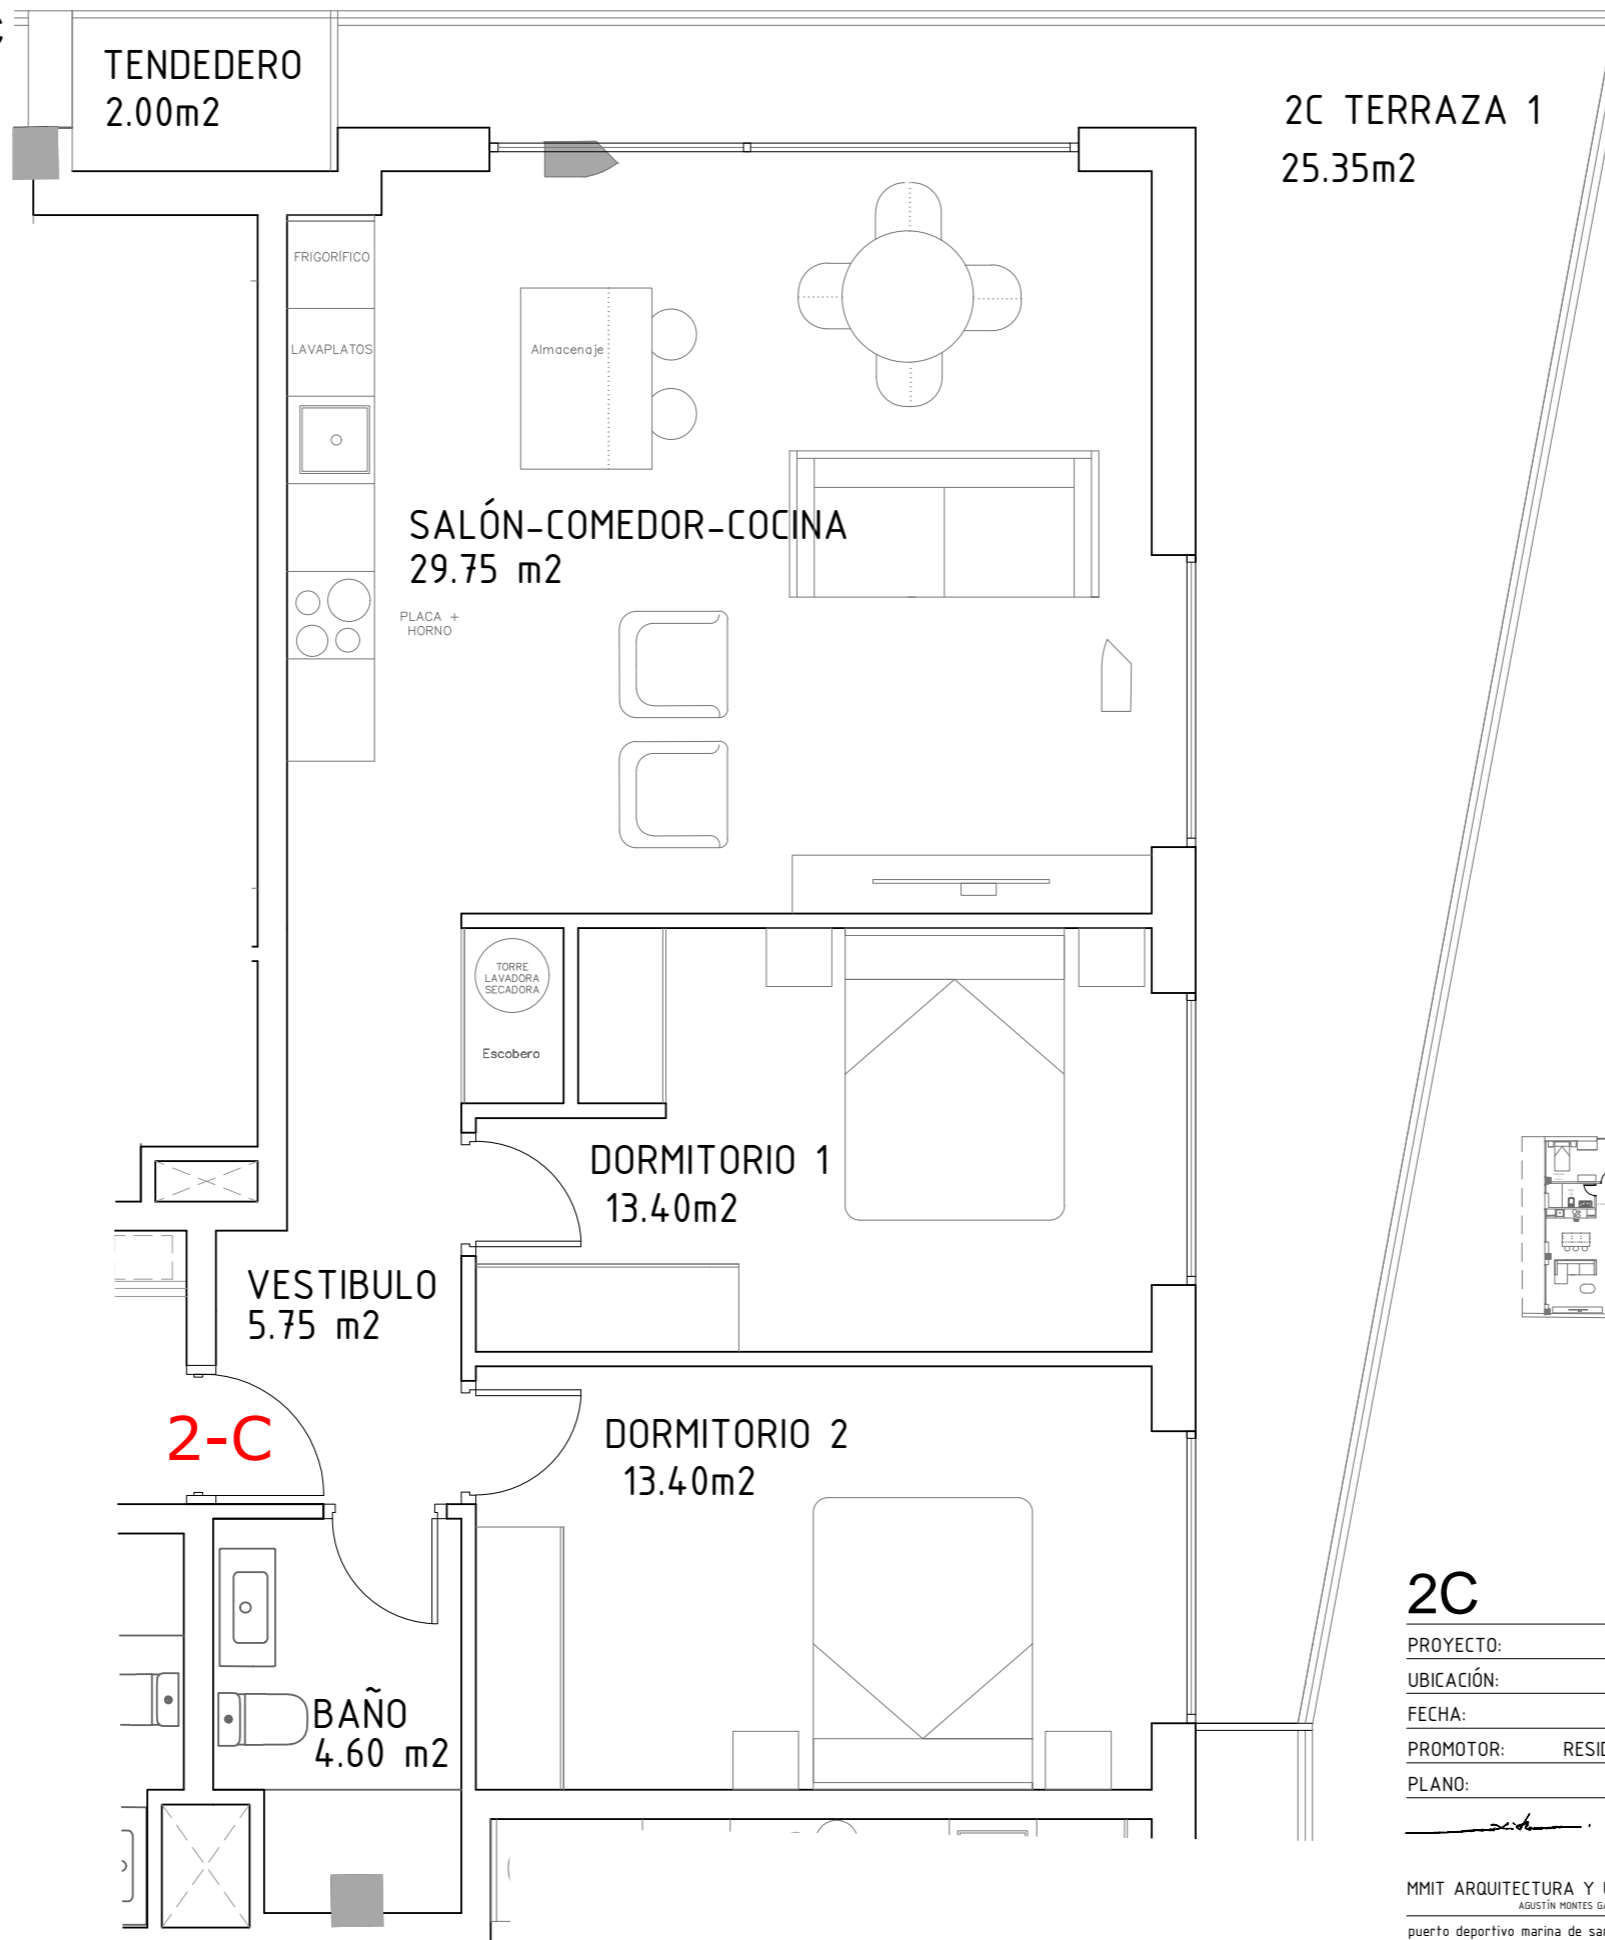


PLANTA SEGUNDA - 2C

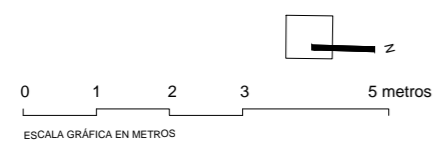

2-C	
VESTIBULO	5.75 m2
COCINA_SALÓN_COM	29.75 m2
BAÑO	4.60 m2
DORMITORIO 1	13.40 m2
DORMITORIO 2	13.40 m2
TENDEDERO	2.00 m2
SUP. ÚTIL	68.90 m2
SUP. CONSTR	78.55 m2
SUP. EXTERIOR*	25.35 m2

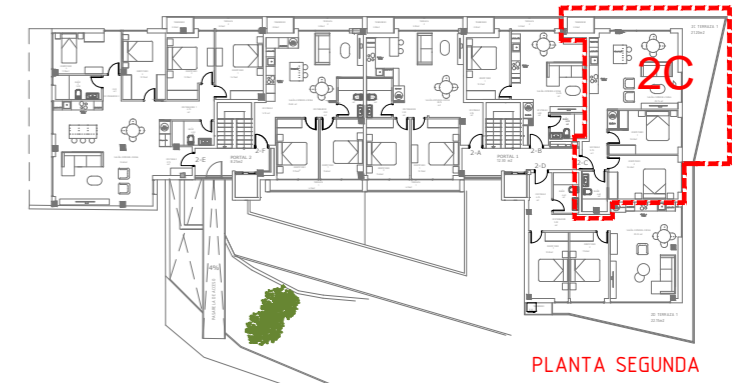

2C

PROYECTO: REH. HOTEL PARA APARTAMENTOS
 UBICACIÓN: CALLE CEBALLOS 75 - SUANCES
 FECHA: ABRIL 2024
 PROMOTOR: RESIDENCIAL LA CONCHA DE SUANCES S.L
 PLANO: PLANTA 2ª 2C_1/50

UNIDADES: METROS
 MMIT ARQUITECTURA Y URBANISMO S.L.P.
 AGUSTÍN MONTES GAISÁN - ALBERTO MONTES GAISÁN - JAVIER TERÁN ALONSO, ARQUITECTOS
 puerto deportivo marina de santander - edificio mouro 5 - 39b - 39600 - telefono - fax: 942.36.90.30 - www.mmitarquitectos.com

