

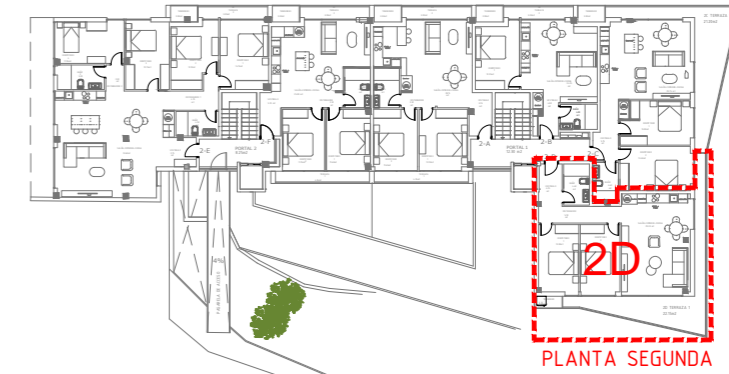


PLANTA SEGUNDA - 2D

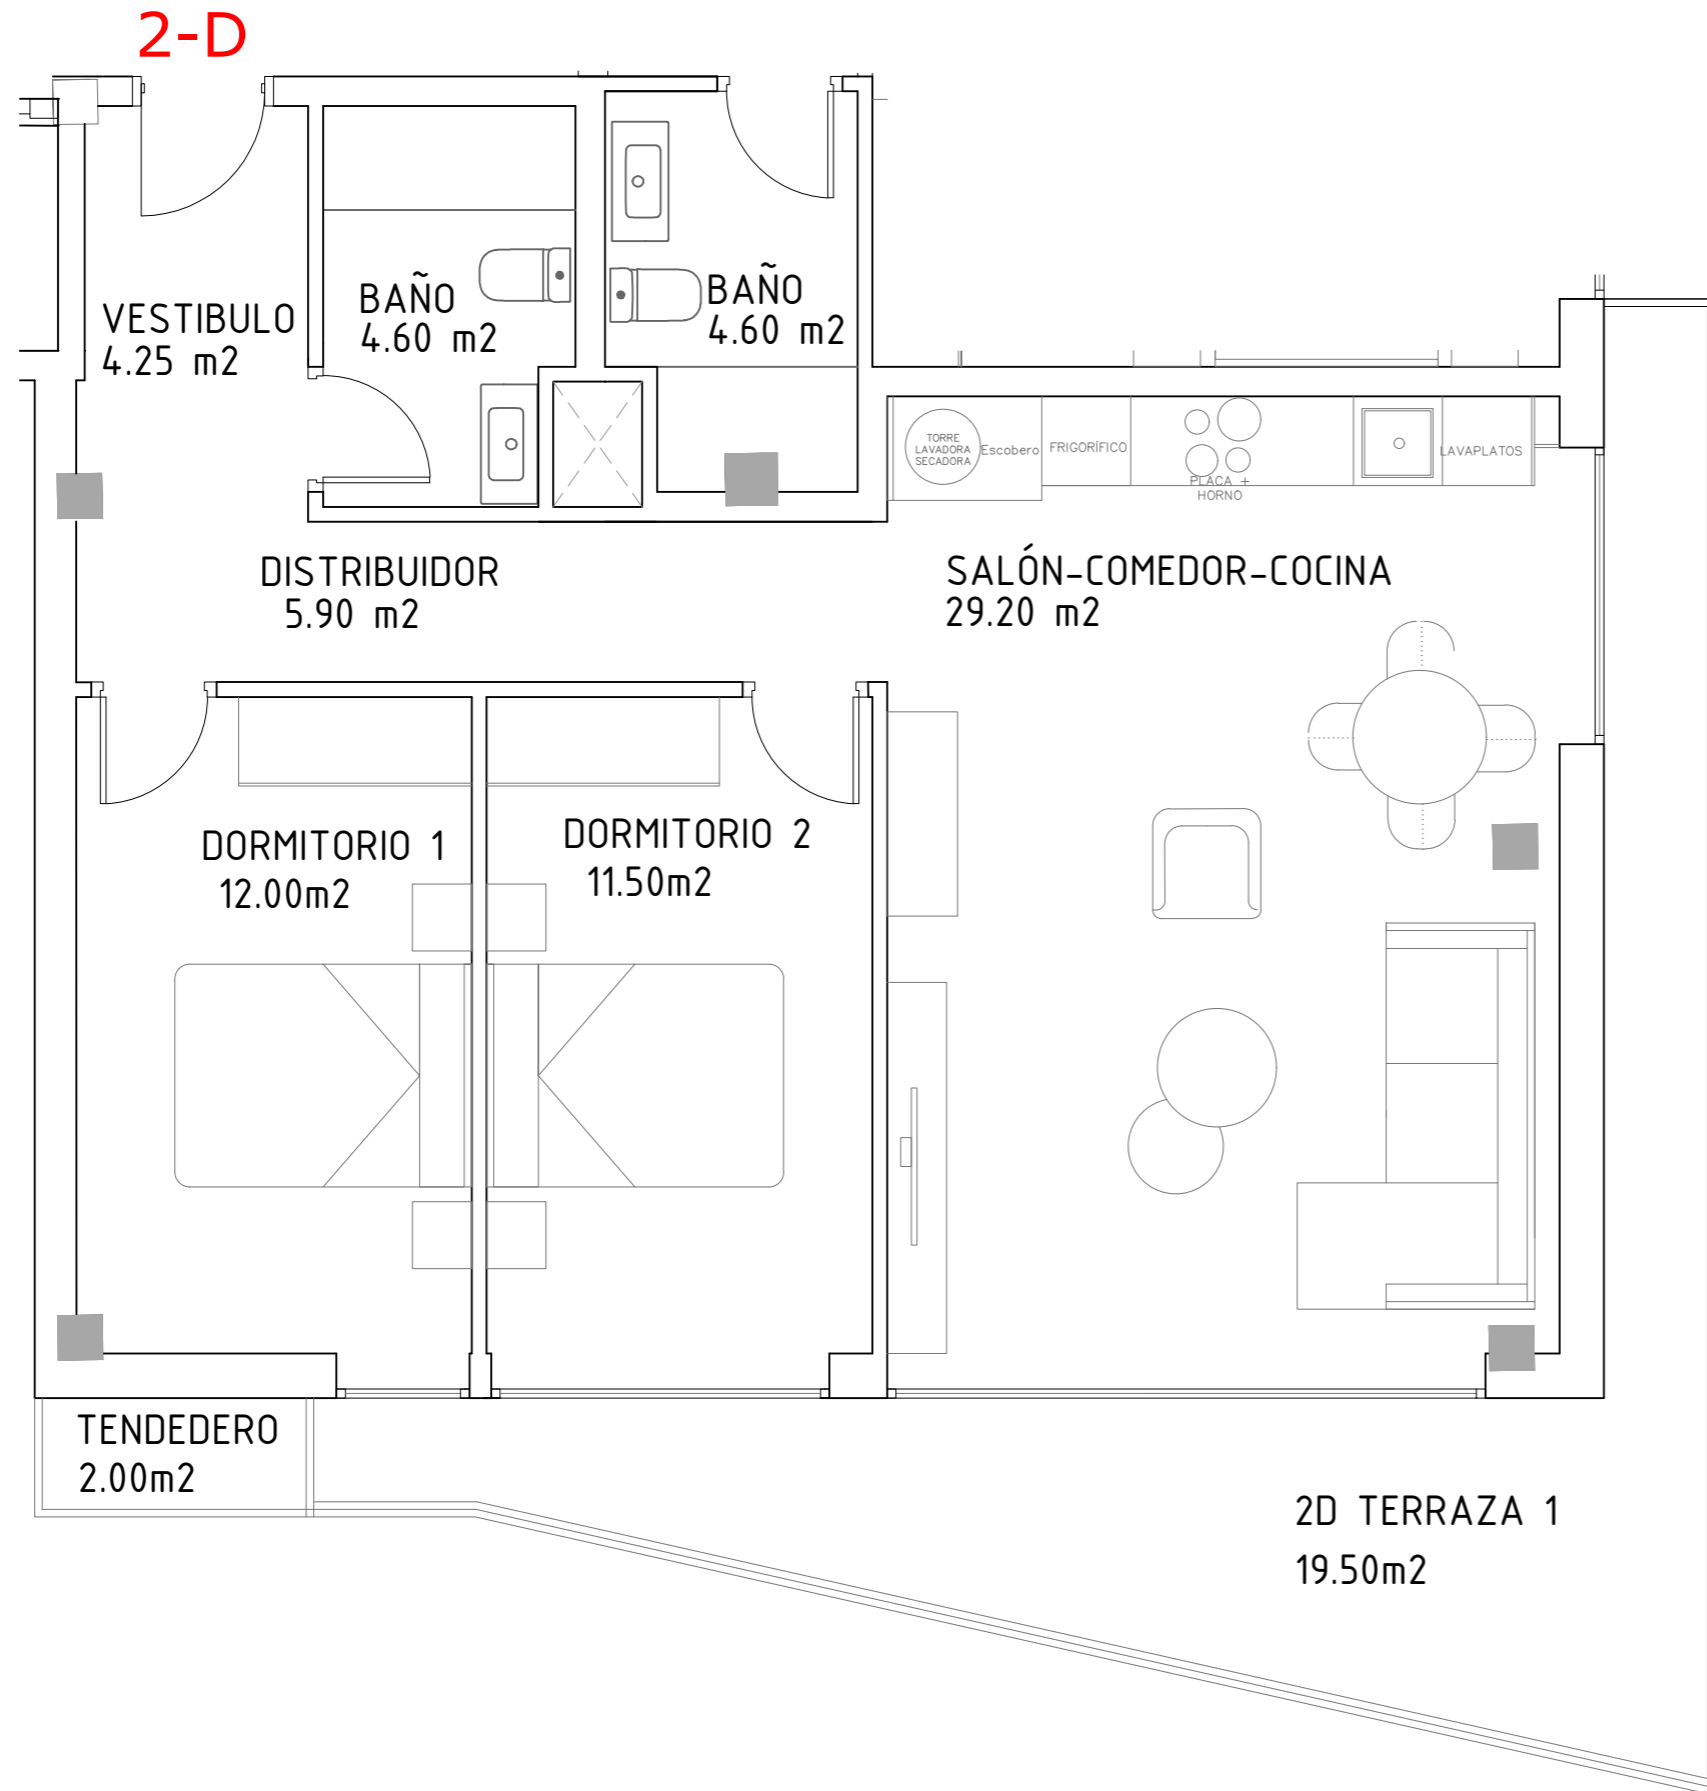

2-D

VESTÍBULO	4.25 m ²
COCINA_SALÓN_COM	29.20 m ²
BAÑO	4.60 m ²
DORMITORIO 1	12.00 m ²
DORMITORIO 2	11.50 m ²
DISTRIBUIDOR	5.90 m ²
TENEDERO	2.00 m ²
SUP. ÚTIL	69.45 m ²
SUP. CONSTR	70.05 m ²
SUP. EXTERIOR*	19.50 m ²

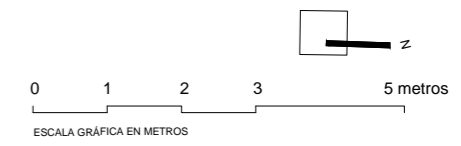

2D

PROYECTO: REH. HOTEL PARA APARTAMENTOS
 UBICACIÓN: CALLE CEBALLOS 75 - SUANCES
 FECHA: ABRIL 2024
 PROMOTOR: RESIDENCIAL LA CONCHA DE SUANCES S.L.
 PLANO: PLANTA 2º 2D_1/50

UNIDADES: METROS

 MMIT ARQUITECTURA Y URBANISMO S.L.P.
AGUSTÍN MONTES GAISÁN - ALBERTO MONTES GAISÁN - JAVIER TERÁN ALONSO_ARQUITECTOS
 puerto deportivo marina de santander - edificio mouro 5 - 3ºb - 39600 - telefono - fax: 942.36.90.30 - www.mmitarquitectos.com

