

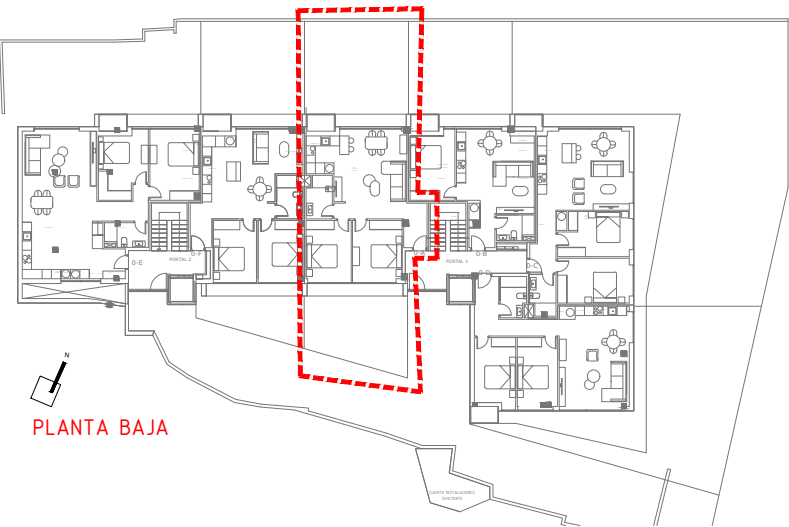


PLANTA BAJA -0A

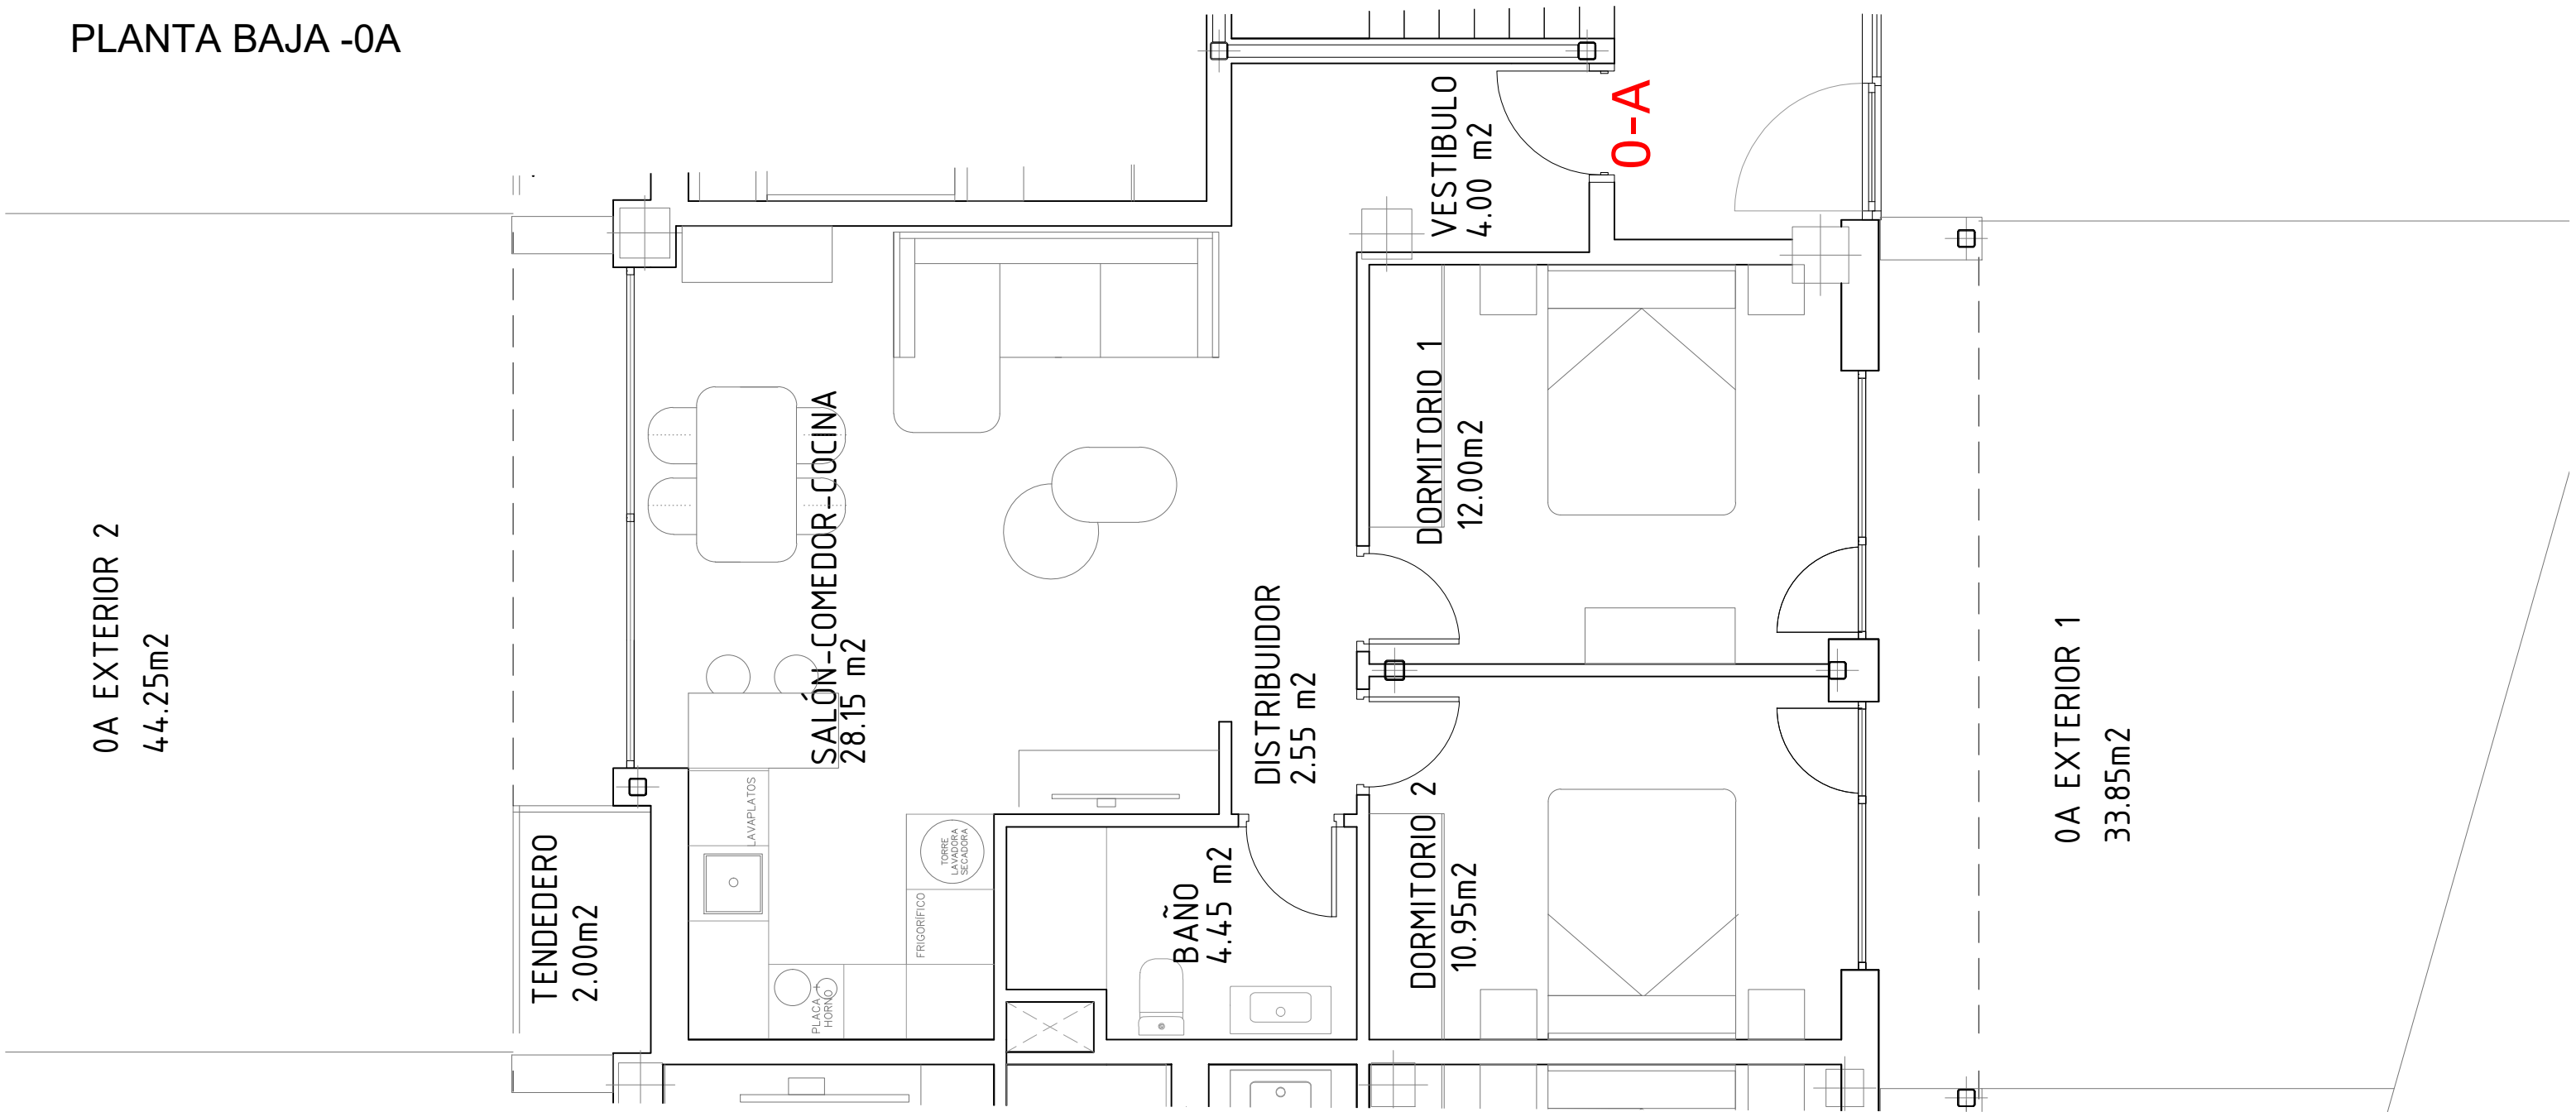

0A	Sup. Útil
vestíbulo	4,00
distribuidor	2,55
cocina_salón_comedor	28,15
baño	4,45
dormitorio 1	12,00
dormitorio 2	10,95
tendedero	2,00
Superficie Útil	64,10
Superficie Construida	72,90
Superficie exterior 1	33,85
Superficie exterior 2	44,25
Total exterior	78,10

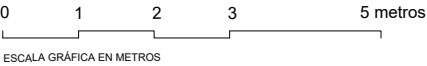

0A

PROYECTO: REH. HOTEL PARA APARTAMENTOS

UBICACIÓN: CALLE CEBALLOS 75 - SUANCES

FECHA: ABRIL 2025

PROMOTOR: RESIDENCIAL LA CONCHA DE SUANCES S.L

PLANO: PLANTA 1º 0A_1/50

UNIDADES: METROS

