




PLANTA BAJA - 0B

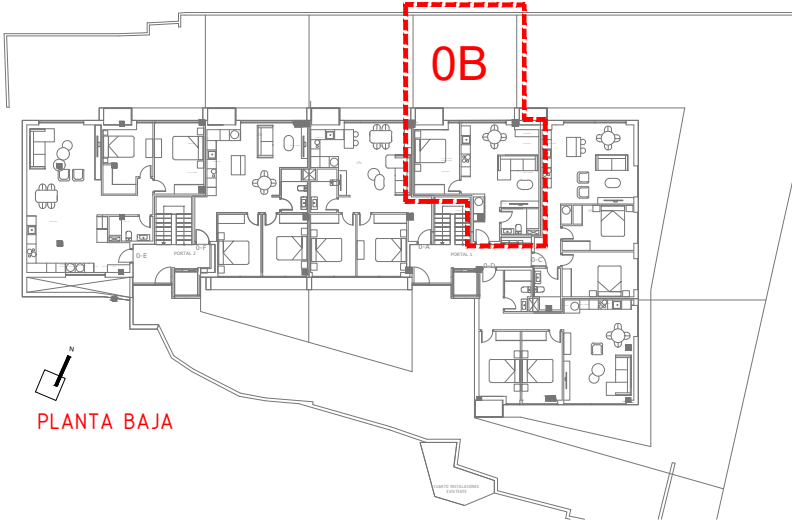

0B EXTERIOR 1
43.80m2

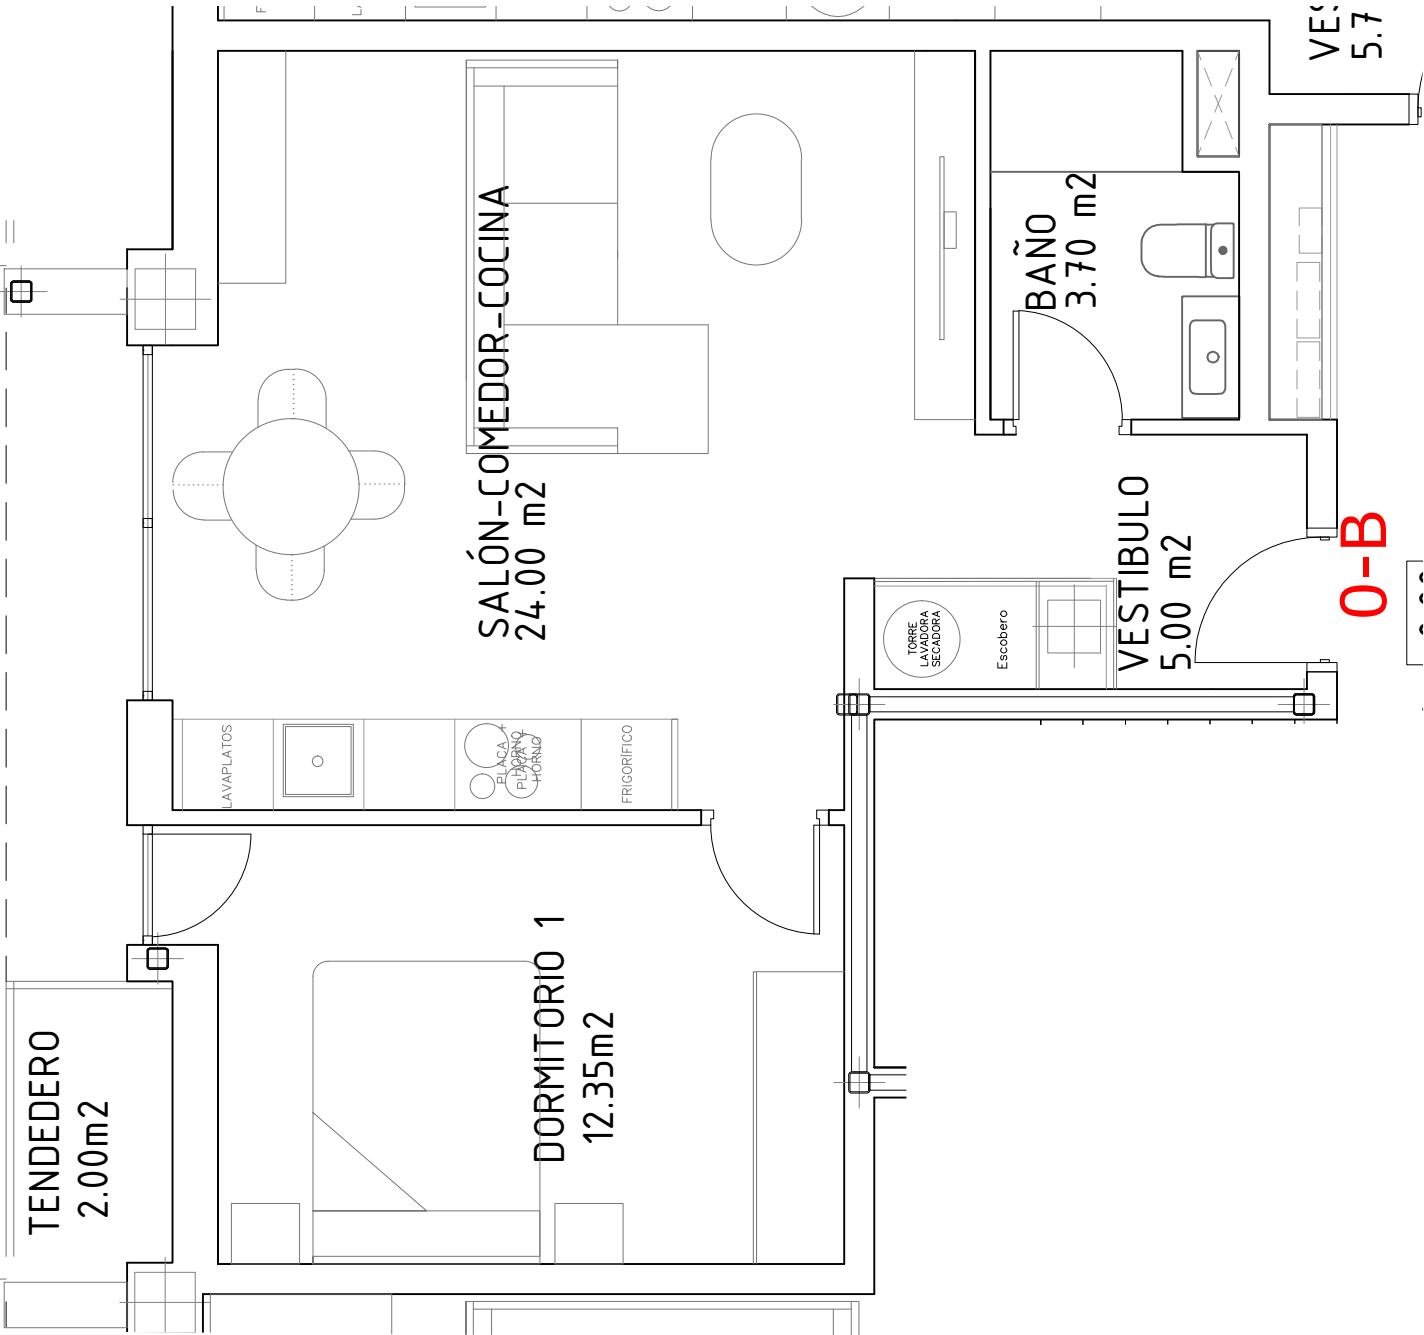

0B	Sup. Útil
vestíbulo	5,00
cocina_salón_comedor	24,00
baño	3,70
dormitorio 1	12,35
tendedero	2,00
Superficie Útil	47,05
Superficie Construida	53,60
Superficie exterior 1	43,8
Total exterior	43,80

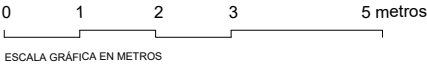

0B

PROYECTO: REH. HOTEL PARA APARTAMENTOS
UBICACIÓN: CALLE CEBALLOS 75 - SUANCES
FECHA: ABRIL 2025
PROMOTOR: RESIDENCIAL LA CONCHA DE SUANCES S.L
PLANO: PLANTA BAJA 0B_1/50

UNIDADES: METROS

