

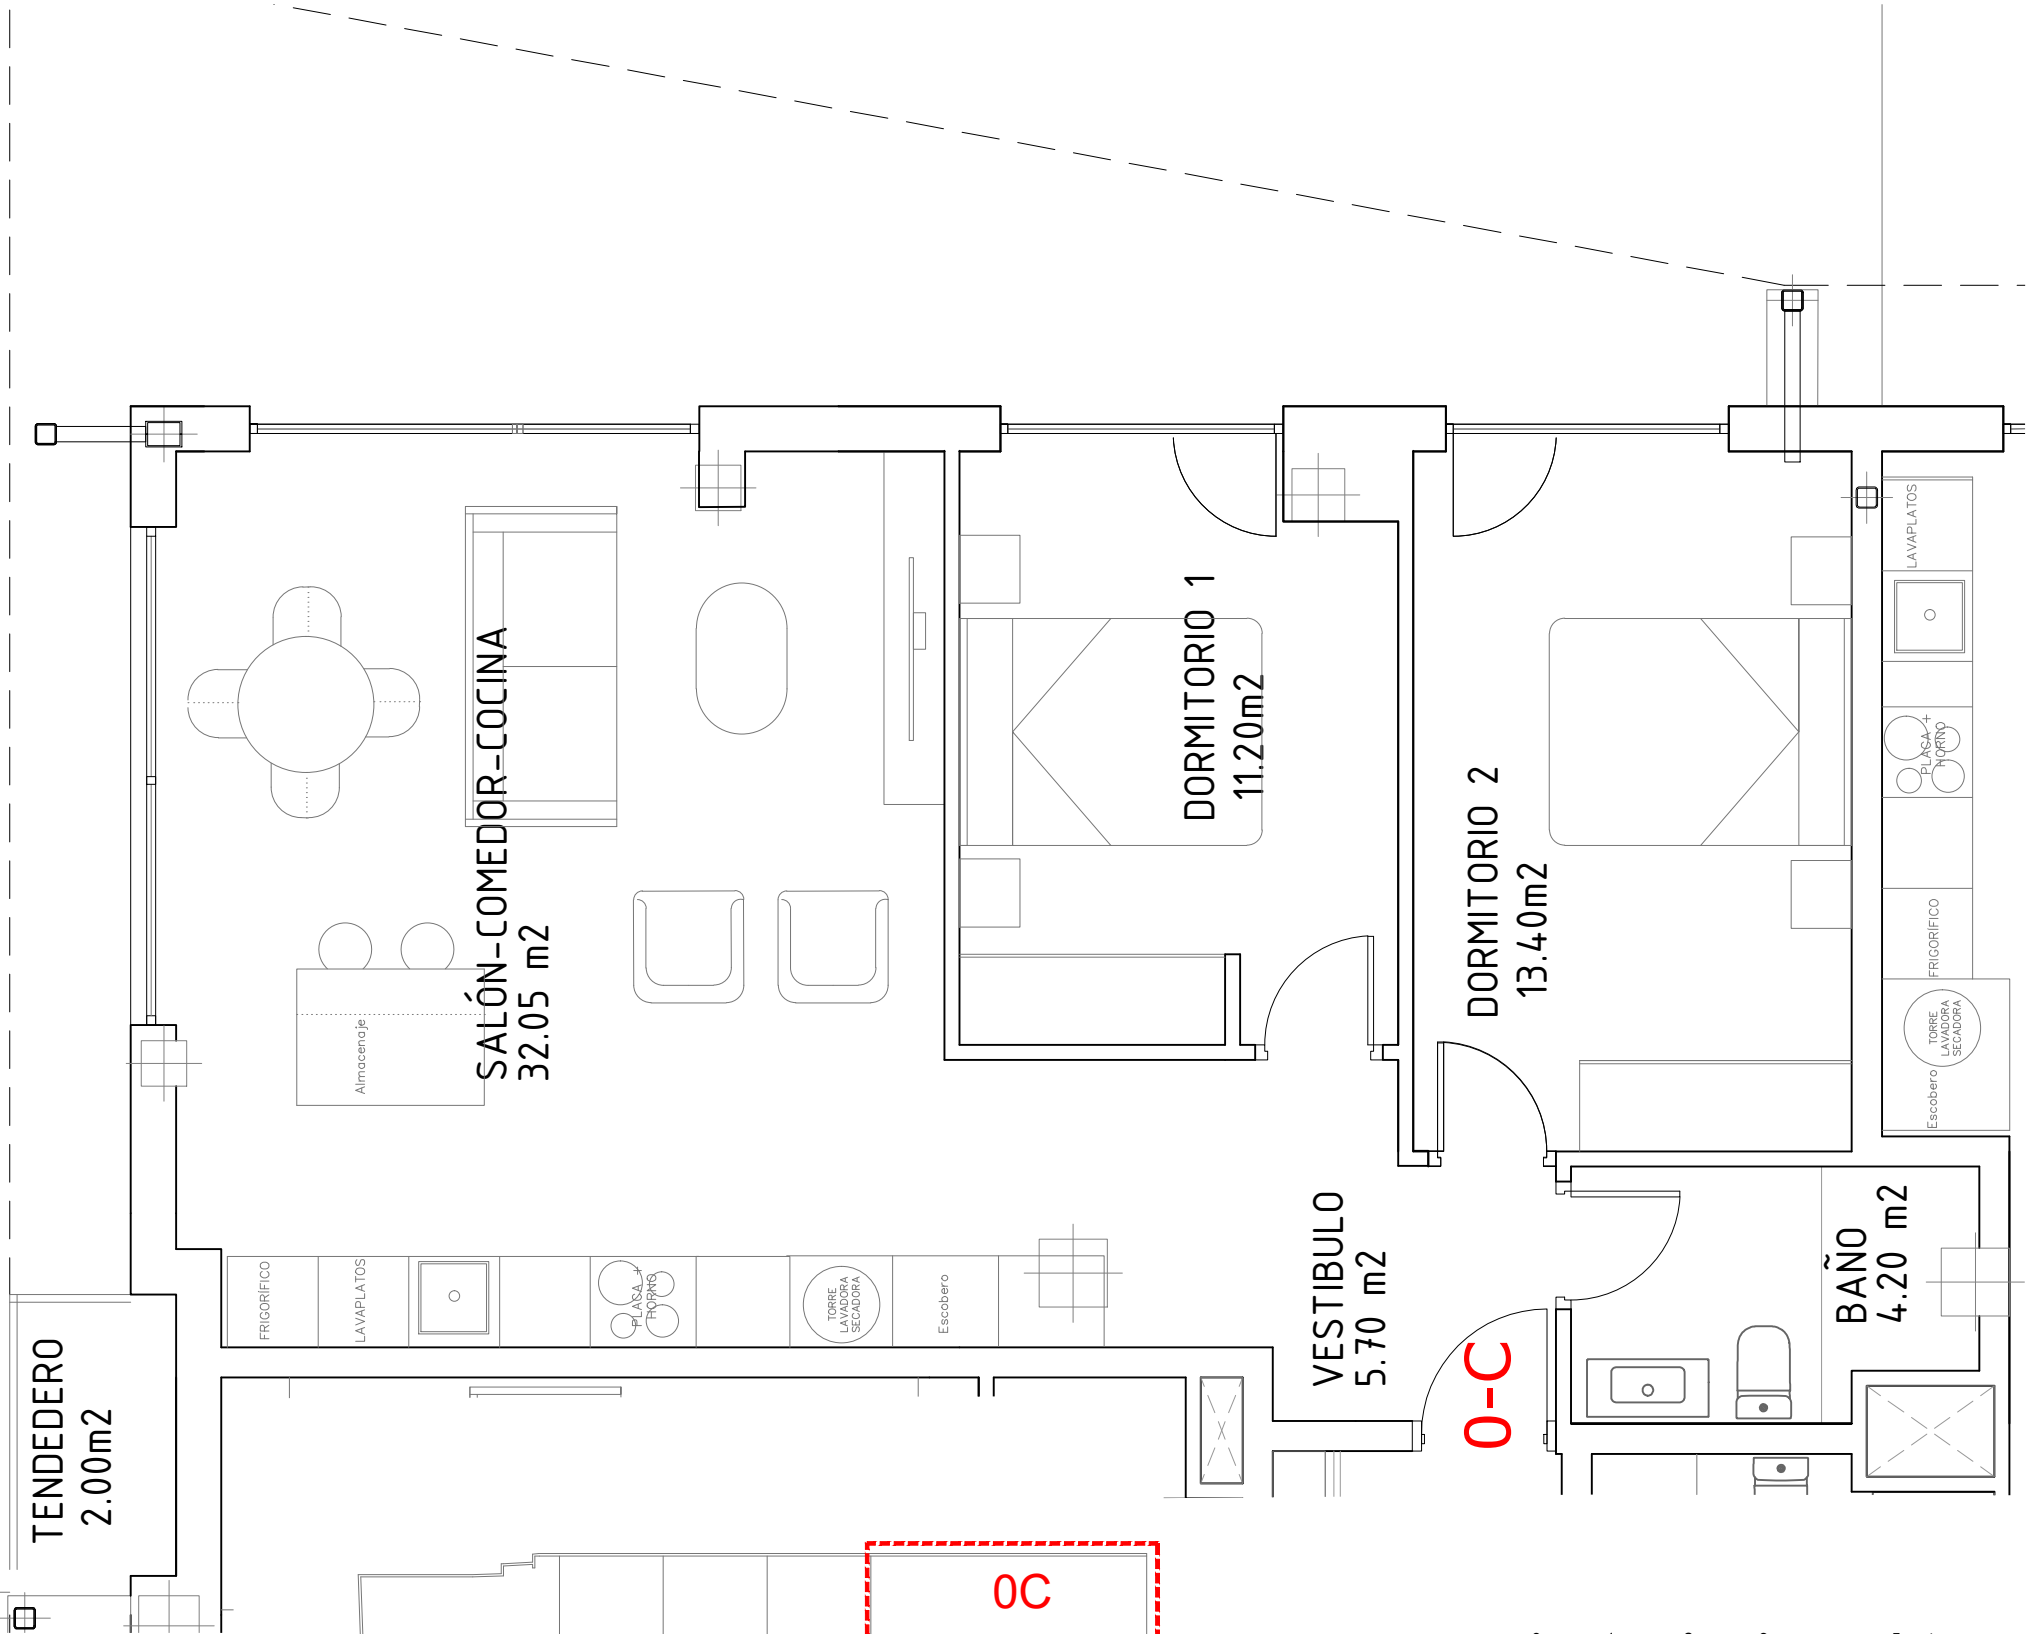


PLANTA BAJA - 0C

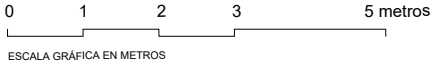

0C	Sup. Útil
vestíbulo	5,70
cocina_salón_comedor	32,05
baño	4,20
dormitorio 1	11,20
dormitorio 2	13,40
tendedero	2,00
Superficie Útil	68,55
Superficie Construida	78,35
Superficie exterior 1	227,75
Total exterior	227,75

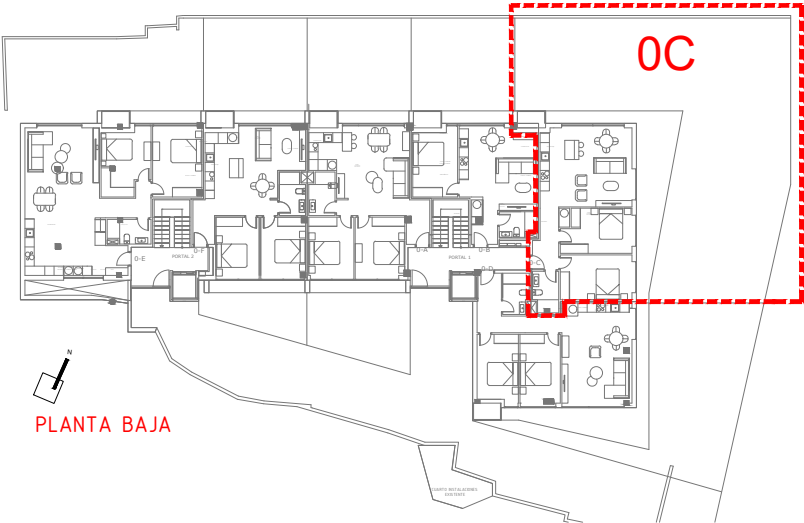

0C

PROYECTO: REH. HOTEL PARA APARTAMENTOS
UBICACIÓN: CALLE CEBALLOS 75 - SUANCES
FECHA: ABRIL 2025
PROMOTOR: RESIDENCIAL LA CONCHA DE SUANCES S.L
PLANO: PLANTA BAJA 0C_1/50

UNIDADES: METROS

MMIT ARQUITECTURA Y URBANISMO S.L.P.
AGUSTÍN MONTES GAISÁN - ALBERTO MONTES GAISÁN - JAVIER TERÁN ALONSO_ARQUITECTOS
puerto deportivo marina de santander - edificio mouro 5 - 39b - 39600 - telefono - fax: 942.36.90.30 - www.mmitarquitectos.com

