




PLANTA BAJA - 0D

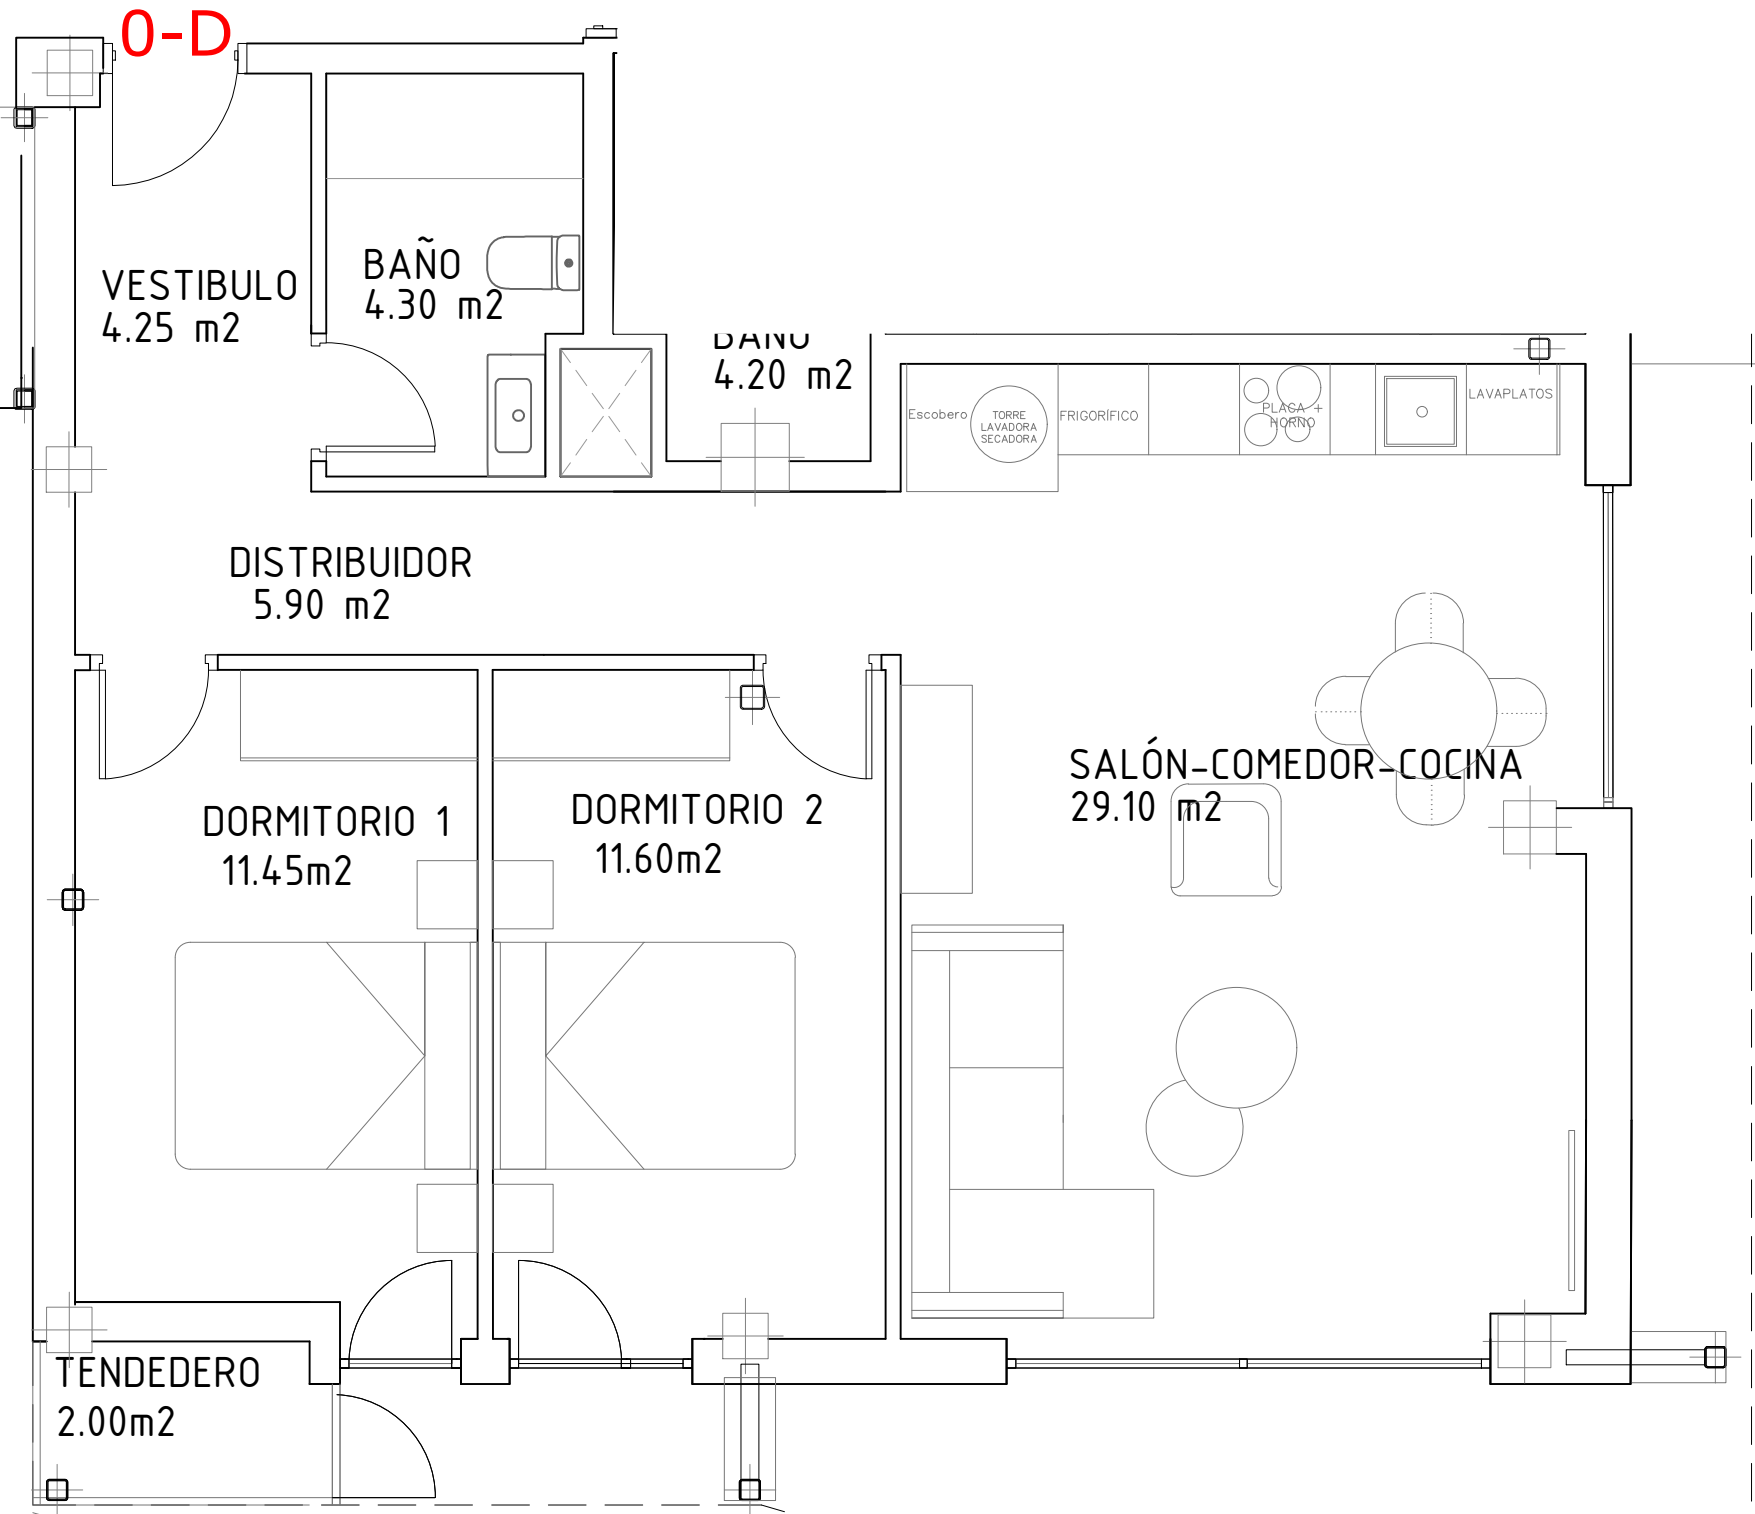

0D	Sup. Útil
vestíbulo	4,25
distribuidor	5,90
cocina_salón_comedor	29,10
baño	4,30
dormitorio 1	11,45
dormitorio 2	11,60
tendedero	2,00
Superficie Util	68,60
Superficie Construida	79,20
Superficie exterior 1	102,5
Total exterior	102,50

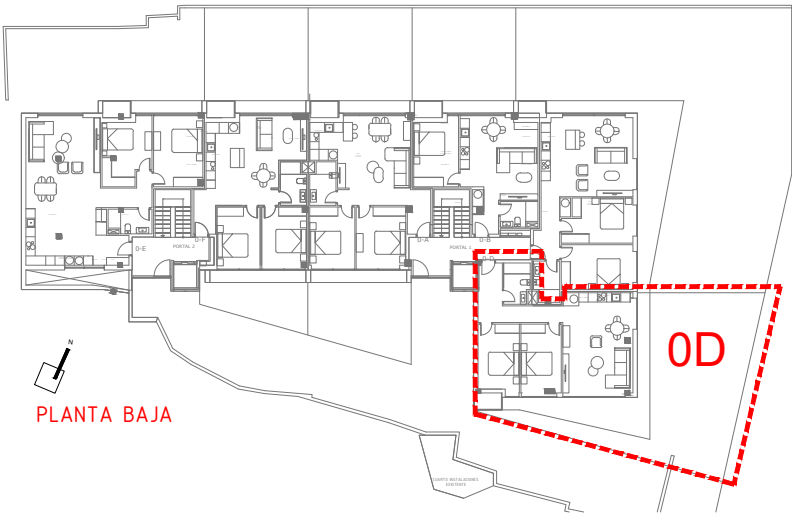

0D EXTERIOR 1
102.50m²

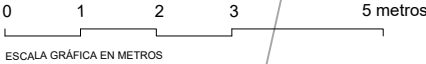

0D

PROYECTO:	REH. HOTEL PARA APARTAMENTOS
UBICACIÓN:	CALLE CEBALLOS 75 - SUANCES
FECHA:	ABRIL 2025
PROMOTOR:	RESIDENCIAL LA CONCHA DE SUANCES S.L
PLANO:	PLANTA BAJA 0D_1/50
UNIDADES:	METROS

