
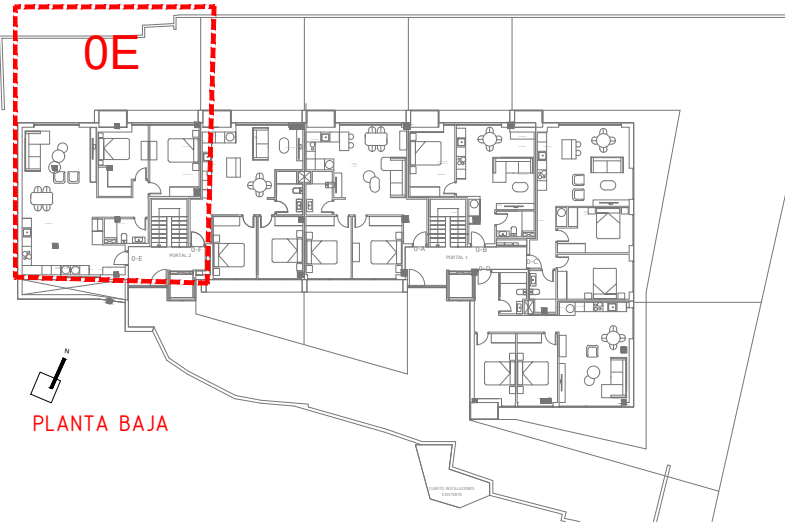



PLANTA BAJA - 0E

0E EXTERIOR 1

67.30m²

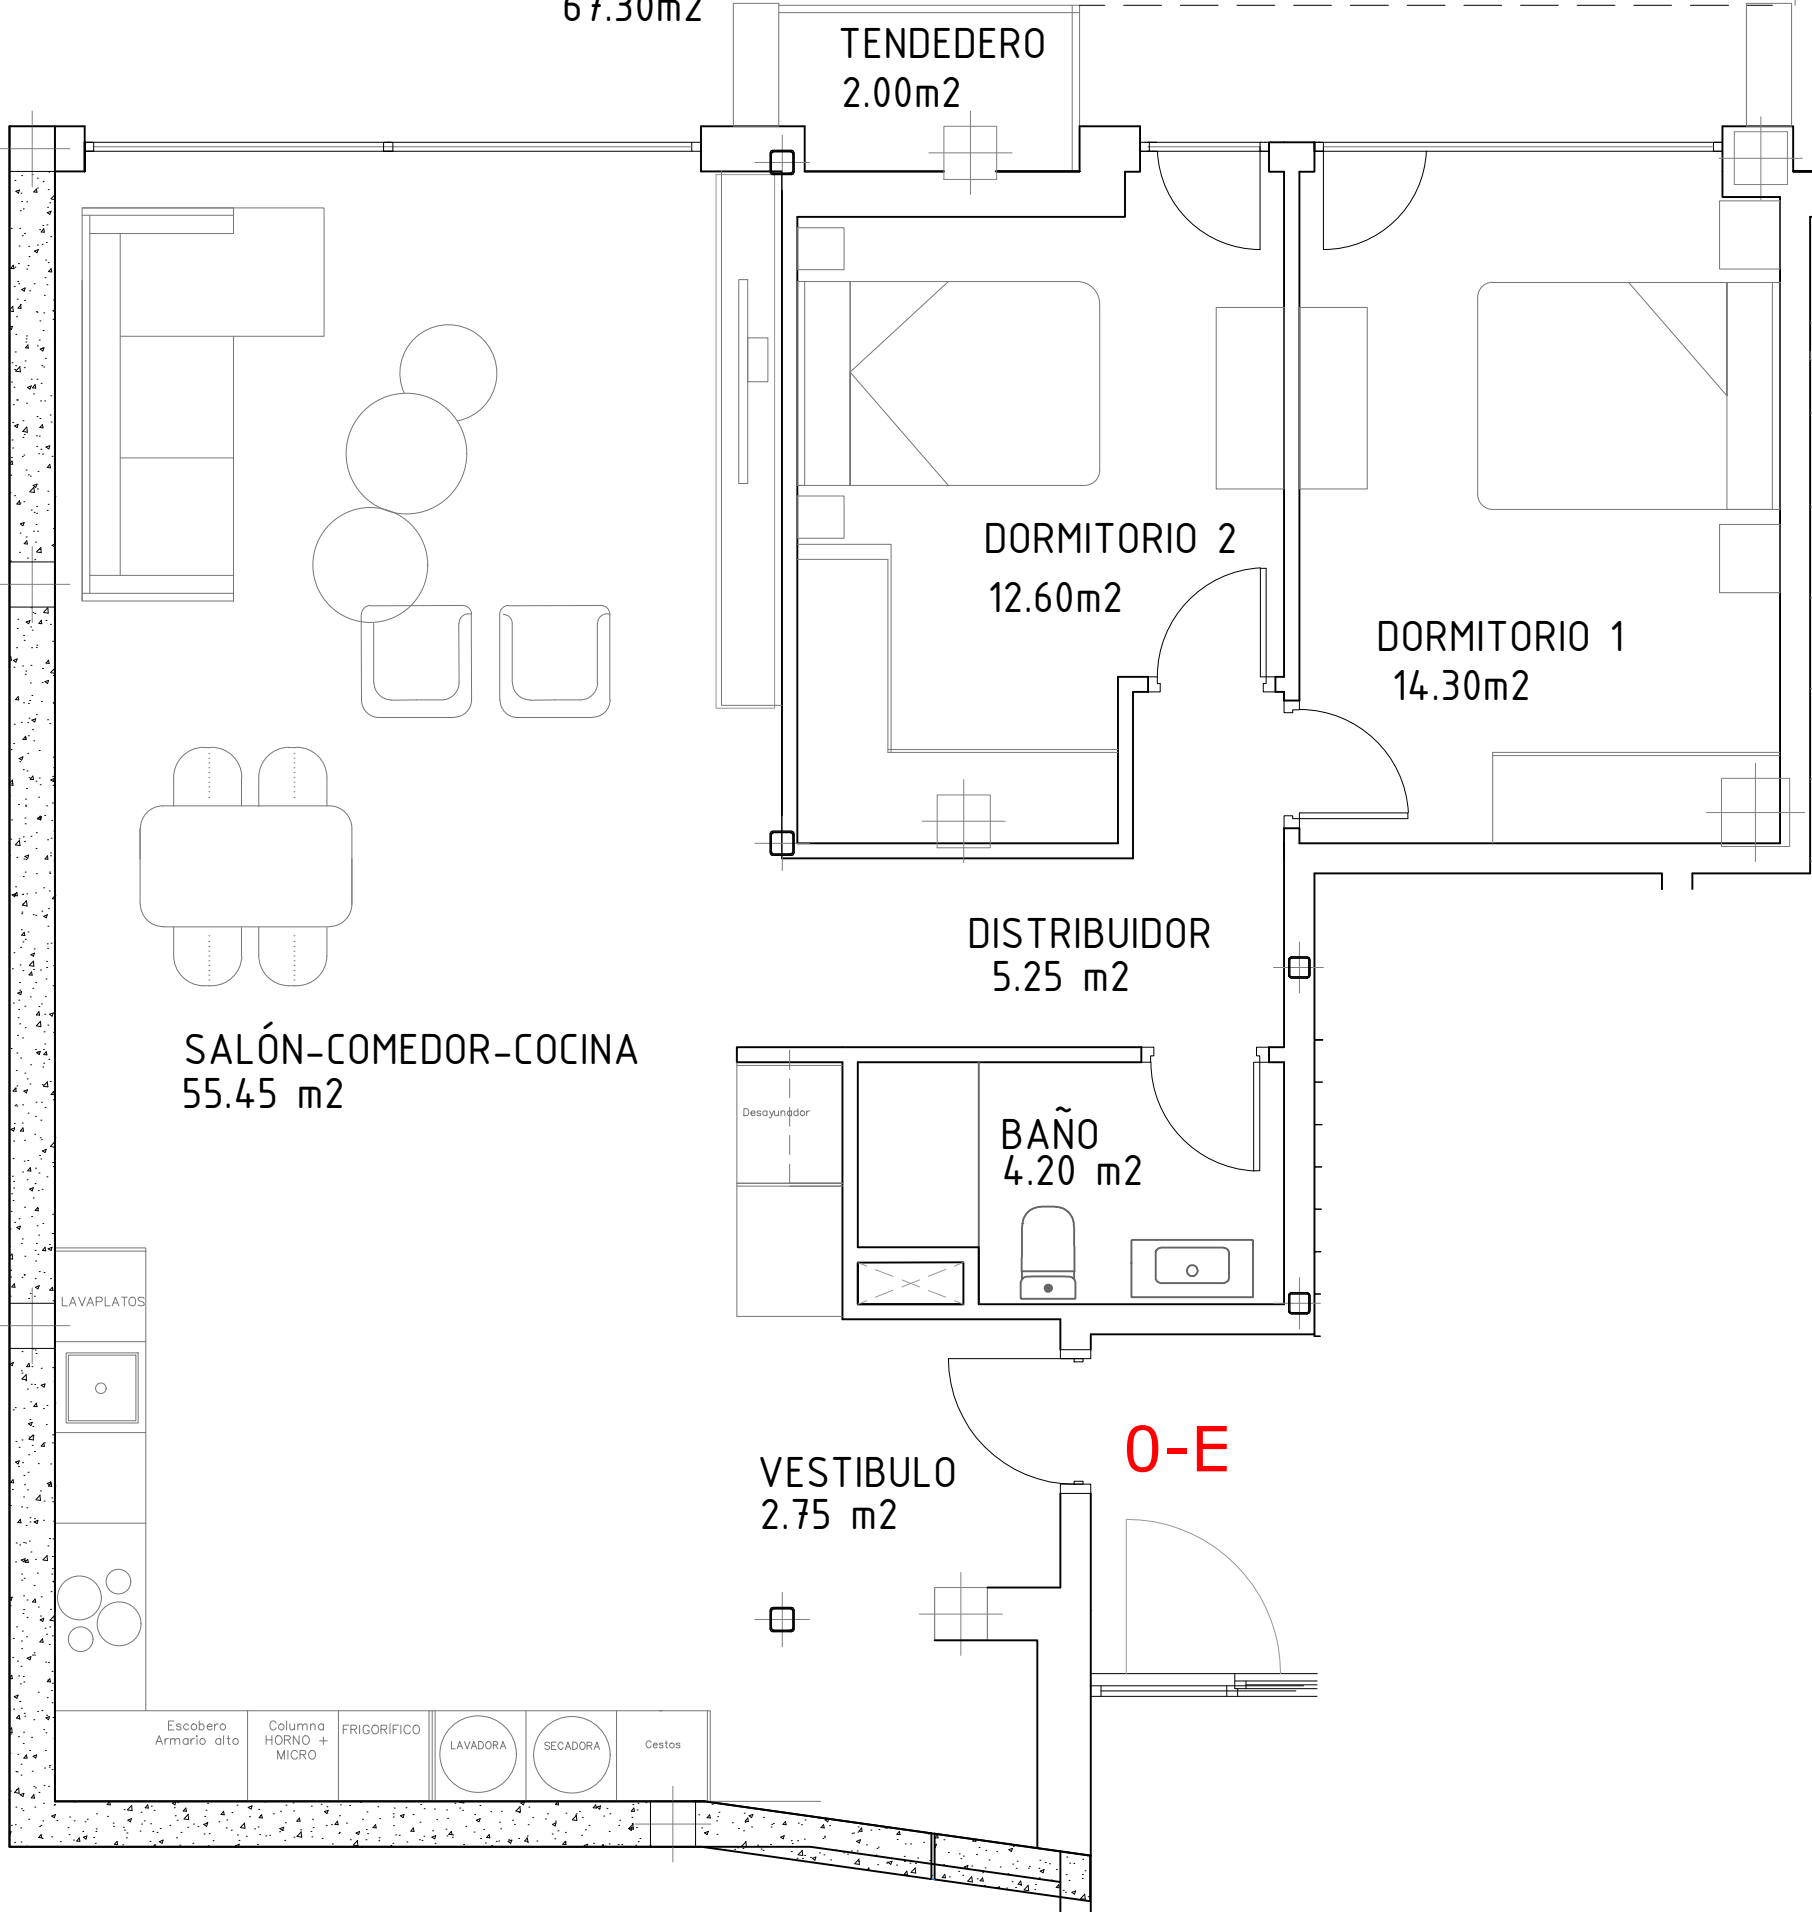

0E	Sup. Útil
vestíbulo	2,75
distribuidor	5,25
cocina_salón_comedor	55,45
baño	4,20
dormitorio 1	14,30
dormitorio 2	12,60
tendedero	2,00
Superficie Util	96,55
Superficie Construida	110,30
Superficie exterior 1	67,3
Total exterior	67,30

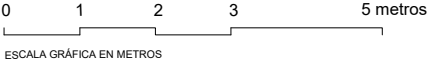

0E

PROYECTO: REH. HOTEL PARA APARTAMENTOS
UBICACIÓN: CALLE CEBALLOS 75 - SUANCES
FECHA: ABRIL 2025
PROMOTOR: RESIDENCIAL LA CONCHA DE SUANCES S.L.
PLANO: PLANTA BAJA 0E_1/50

UNIDADES: METROS

MMIT ARQUITECTURA Y URBANISMO S.L.P.
AGUSTÍN MONTES GAISÁN - ALBERTO MONTES GAISÁN - JAVIER TERÁN ALONSO_ARQUITECTOS

puerto deportivo marina de santander - edificio mouro 5 - 39b - 39600 - telefono - fax: 942.36.90.30 - www.mmitarquitectos.com

