

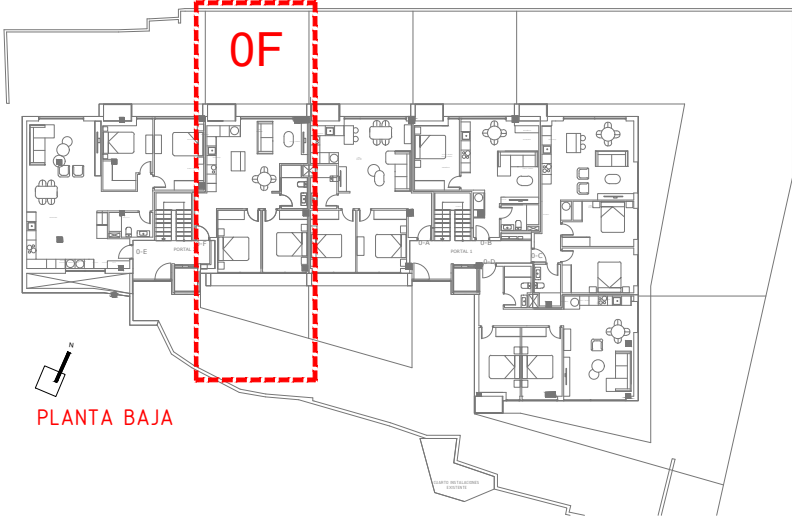


PLANTA BAJA - 0F

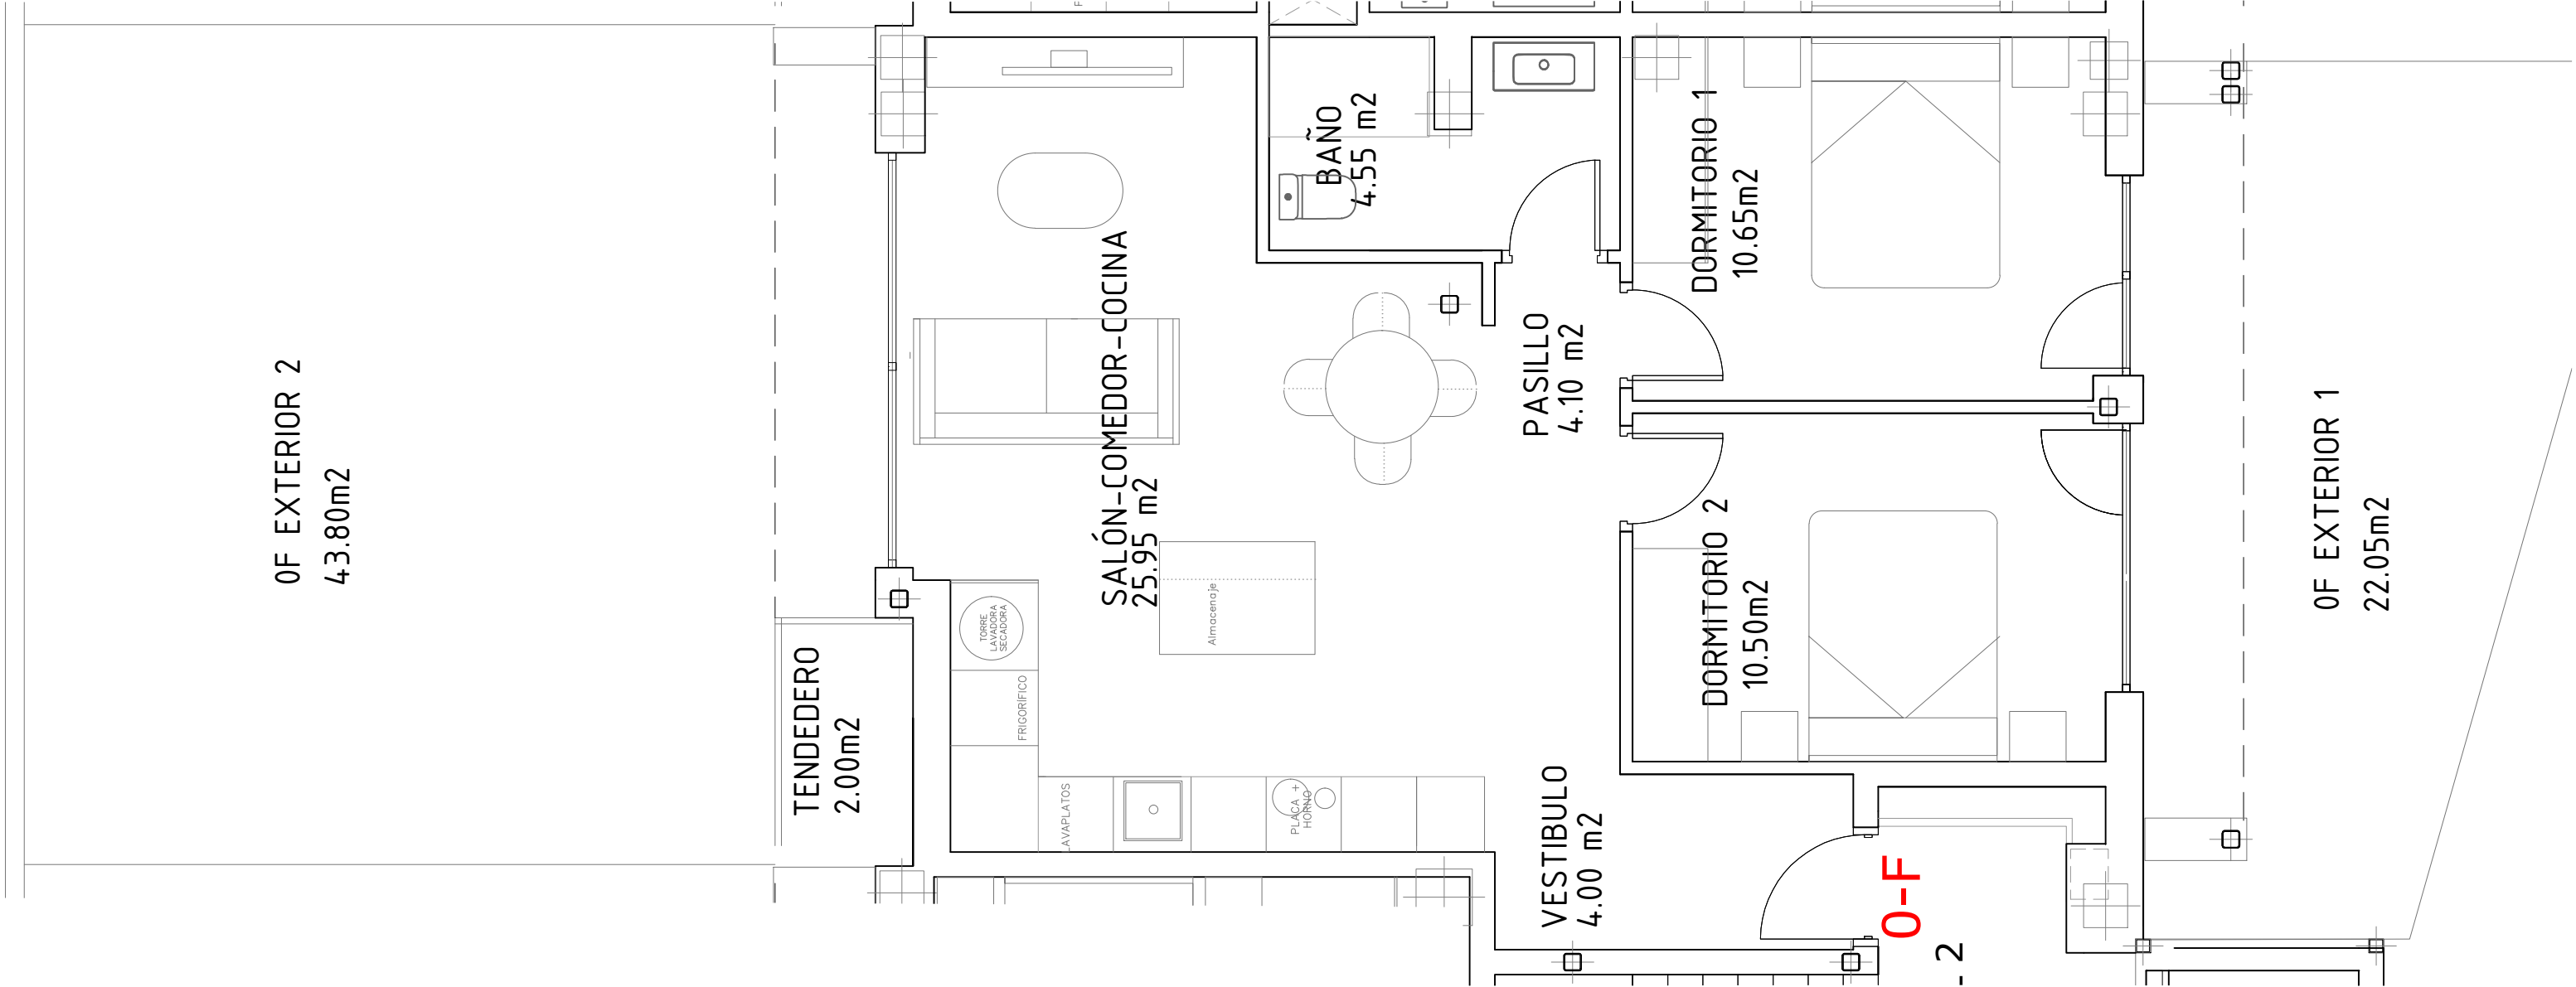

0F	Sup. Útil
vestíbulo	4,00
pasillo	4,10
cocina_salón_comedor	25,95
baño	4,55
dormitorio 1	10,65
dormitorio 2	10,50
tendedero	2,00
Superficie Util	61,75
Superficie Construida	70,65
Superficie exterior 1	22,05
Superficie exterior 2	43,8
Total exterior	65,85

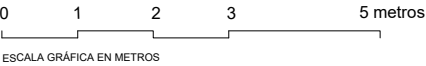

0F

PROYECTO: REH. HOTEL PARA APARTAMENTOS

UBICACIÓN: CALLE CEBALLOS 75 - SUANCES

FECHA: ABRIL 2025

PROMOTOR: RESIDENCIAL LA CONCHA DE SUANCES S.L

PLANO: PLANTA BAJA 0F_1/50

UNIDADES: METROS

