

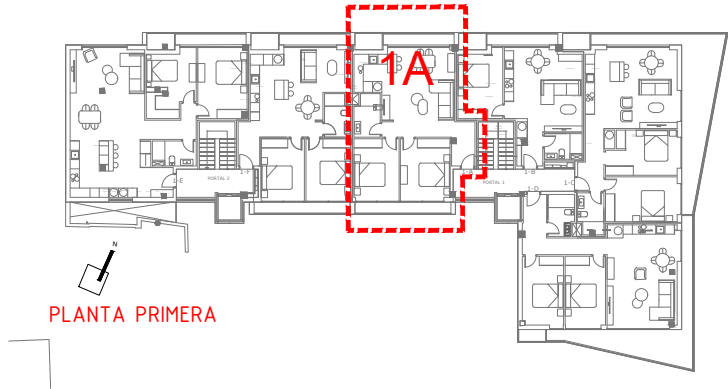


PLANTA PRIMERA -1A

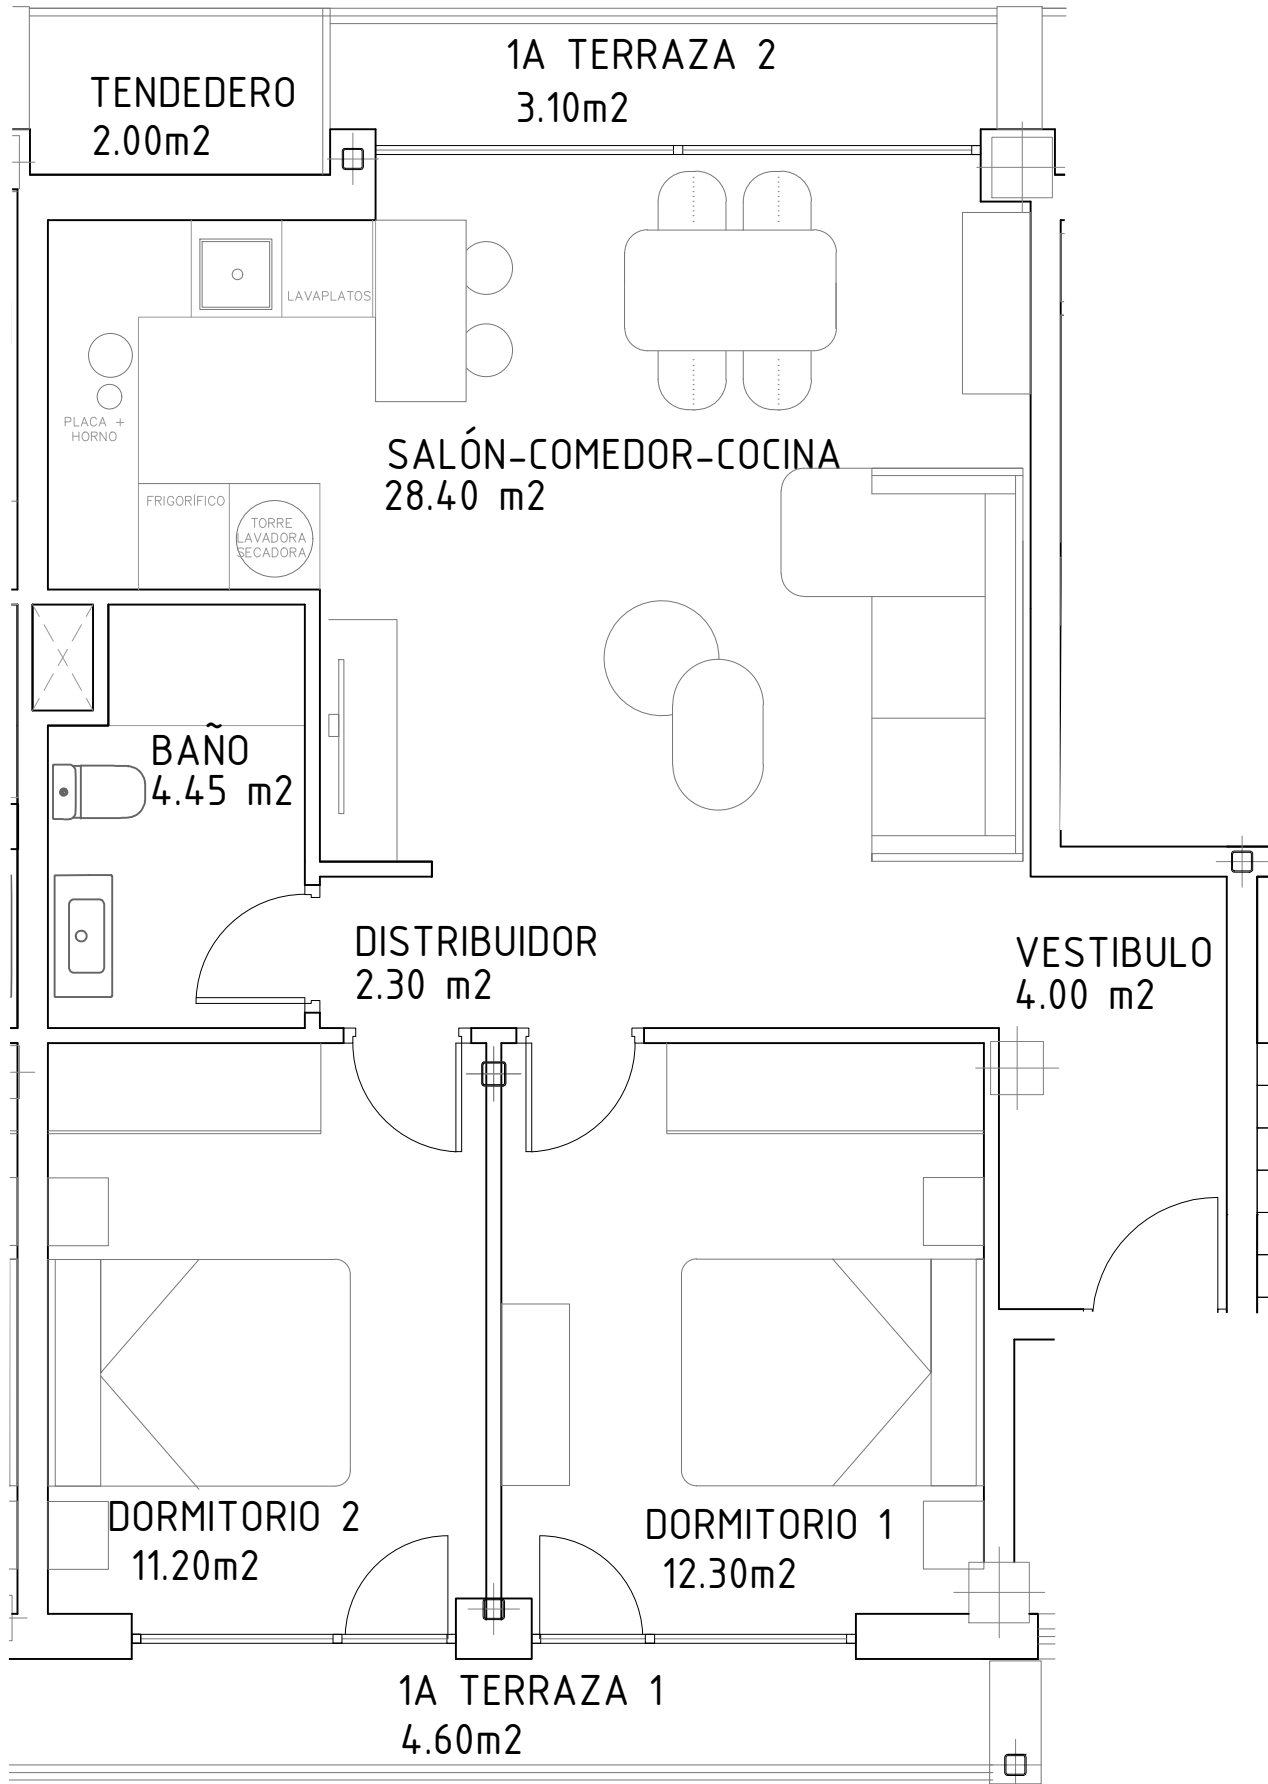

PLANTA PRIMERA

1A	Sup. Útil
vestíbulo	4,00
distribuidor	2,30
cocina_salón_comedor	28,40
baño	4,45
dormitorio 1	12,30
dormitorio 2	11,20
tendedero	2,00
Superficie Util	64,65
Superficie Construida	72,90
Superficie exterior 1	3,1
Superficie exterior 2	4,6
Total exterior	7,70

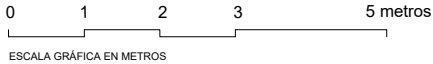

1A

PROYECTO: REH. HOTEL PARA APARTAMENTOS
UBICACIÓN: CALLE CEBALLOS 75 - SUANCES
FECHA: ABRIL 2025
PROMOTOR: RESIDENCIAL LA CONCHA DE SUANCES S.L
PLANO: PLANTA 1ª 1A_1/50
UNIDADES: METROS

MMIT ARQUITECTURA Y URBANISMO S.L.P.
AGUSTÍN MONTES GAISÁN - ALBERTO MONTES GAISÁN - JAVIER TERÁN ALONSO_ARQUITECTOS

puerto deportivo marina de santander - edificio mouro 5 - 39b - 39600 - telefono - fax: 942.36.90.30 - www.mmitarquitectos.com

