



PLANTA PRIMERA -1C

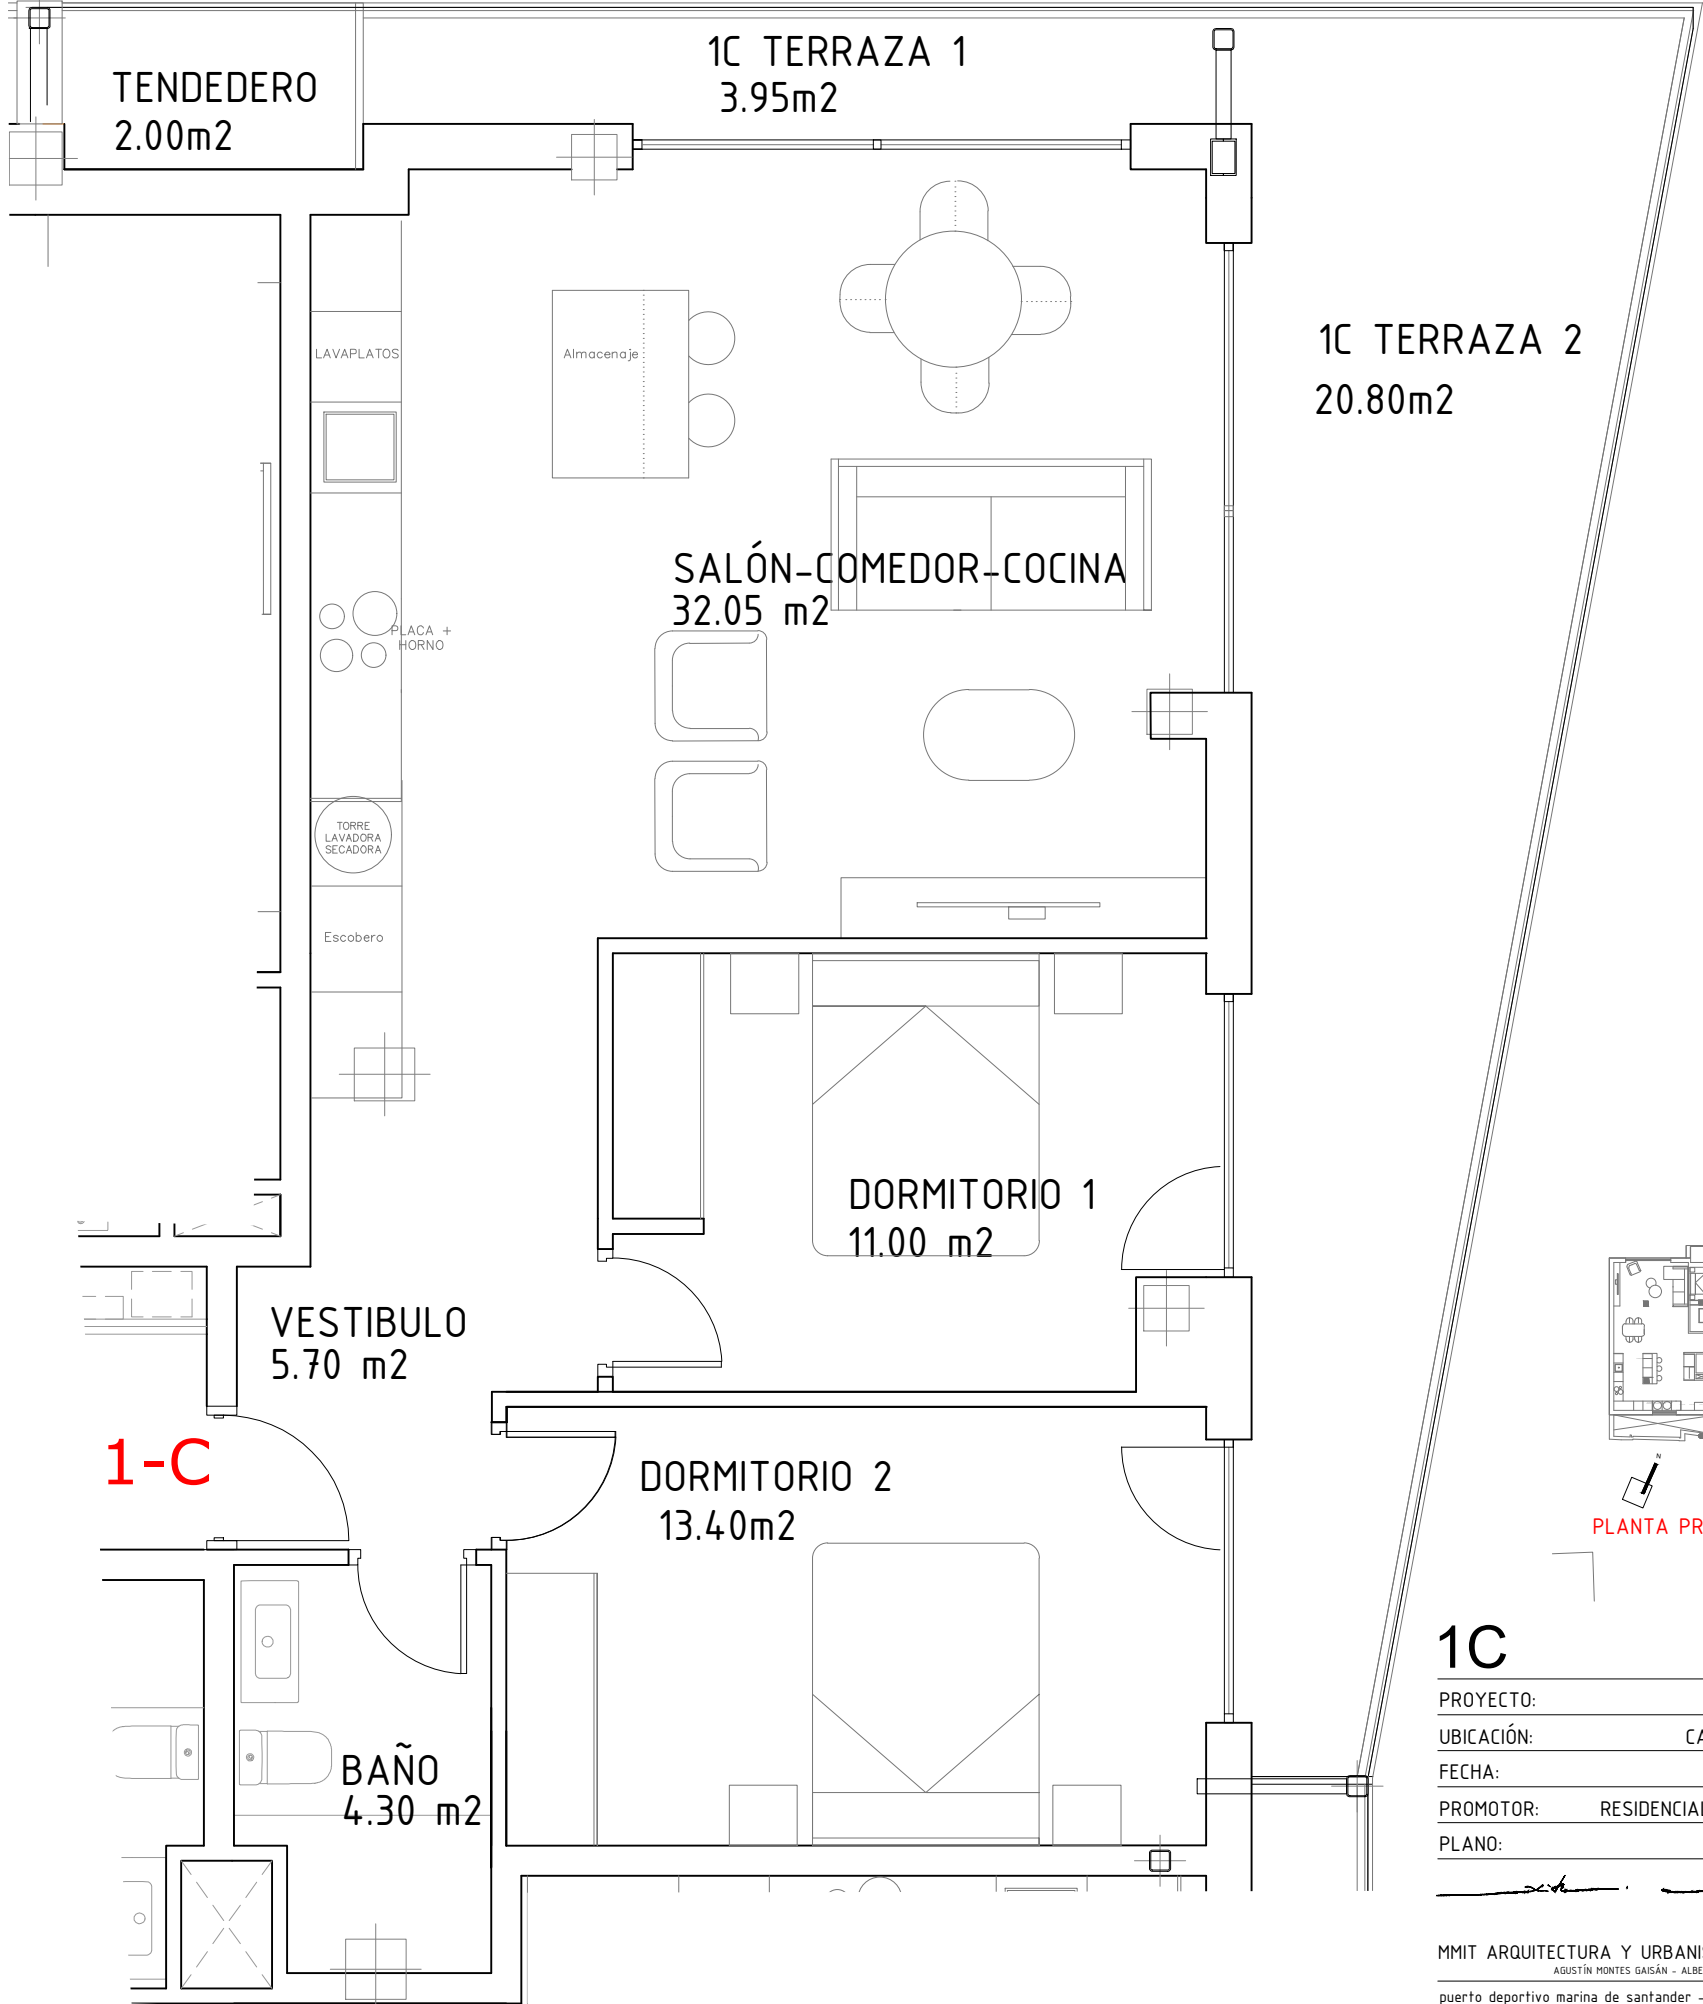

1C	Sup. Útil
vestíbulo	5,70
cocina_salón_comedor	32,05
baño	4,30
dormitorio 1	11,00
dormitorio 2	13,40
tendedero	2,00
Superficie Útil	68,45
Superficie Construida	78,40
Superficie exterior 1	3,95
Superficie exterior 2	20,8
Total exterior	24,75

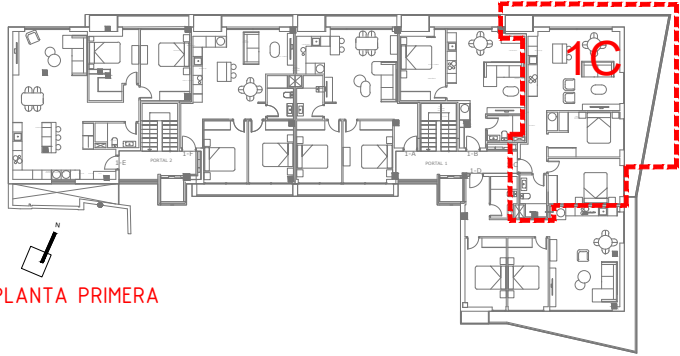

PLANTA PRIMERA

1C

PROYECTO: REH. HOTEL PARA APARTAMENTOS
UBICACIÓN: CALLE CEBALLOS 75 - SUANCES
FECHA: ABRIL 2025
PROMOTOR: RESIDENCIAL LA CONCHA DE SUANCES S.L
PLANO: PLANTA 1ª 1C_1/50
UNIDADES: METROS

MMIT ARQUITECTURA Y URBANISMO S.L.P.
AGUSTÍN MONTES GAISÁN - ALBERTO MONTES GAISÁN - JAVIER TERÁN ALONSO_ARQUITECTOS
puerto deportivo marina de santander - edificio mouro 5 - 39b - 39600 - telefono - fax: 942.36.90.30 - www.mmitarquitectos.com

