

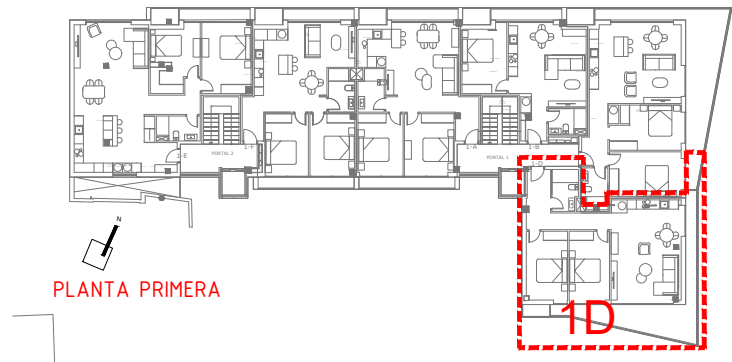


PLANTA PRIMERA -1D

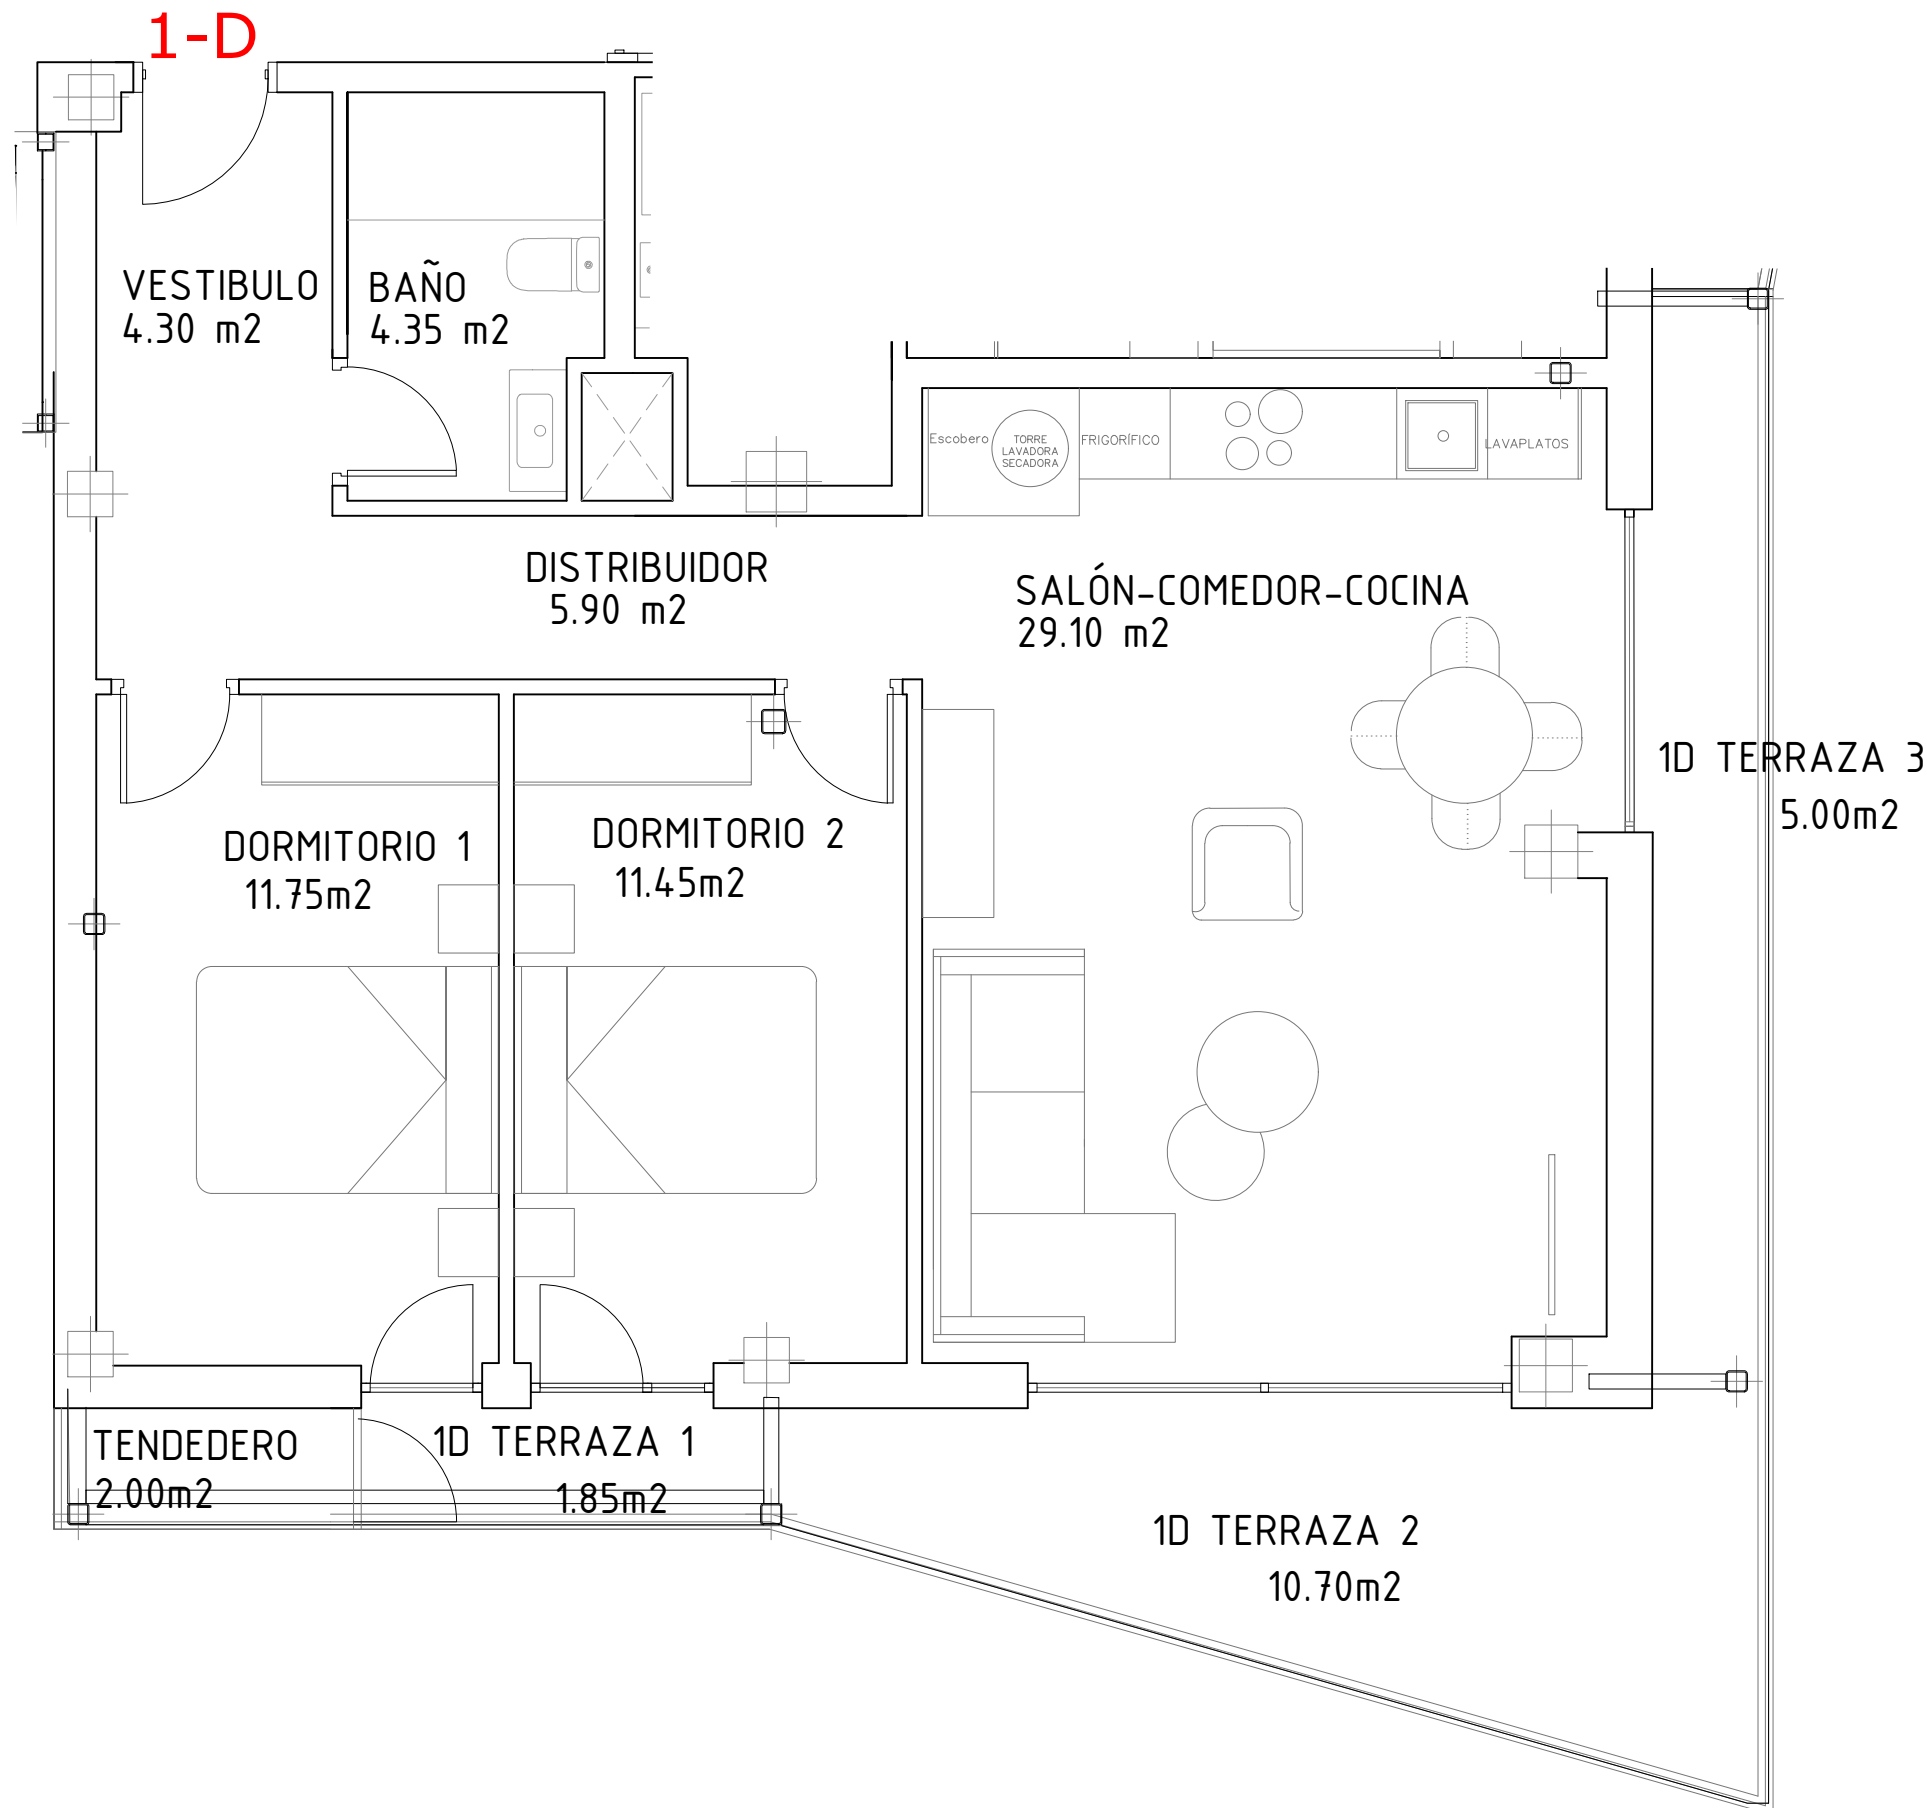

1D	Sup. Útil
vestíbulo	4,30
distribuidor	5,90
cocina_salón_comedor	29,10
baño	4,35
dormitorio 1	11,75
dormitorio 2	11,45
tendedero	2,00
Superficie Útil	68,85
Superficie Construida	79,85
Superficie exterior 1	1,85
Superficie exterior 2	10,70
Superficie exterior 3	5,00
Total exterior	17,55

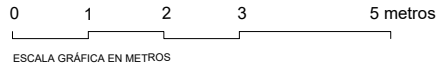

1D

PROYECTO: REH. HOTEL PARA APARTAMENTOS
UBICACIÓN: CALLE CEBALLOS 75 - SUANCES
FECHA: ABRIL 2025
PROMOTOR: RESIDENCIAL LA CONCHA DE SUANCES S.L
PLANO: PLANTA 1º 1D_1/50
UNIDADES: METROS
MMIT ARQUITECTURA Y URBANISMO S.L.P.
AGUSTÍN MONTES GAISÁN - ALBERTO MONTES GAISÁN - JAVIER TERÁN ALONSO_ARQUITECTOS
puerto deportivo marina de santander - edificio mouro 5 - 39b - 39600 - telefono - fax: 942.36.90.30 - www.mmitarquitectos.com

