

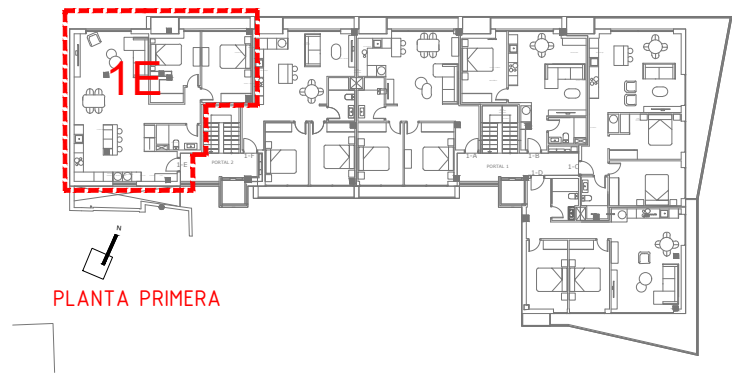


PLANTA PRIMERA -1E

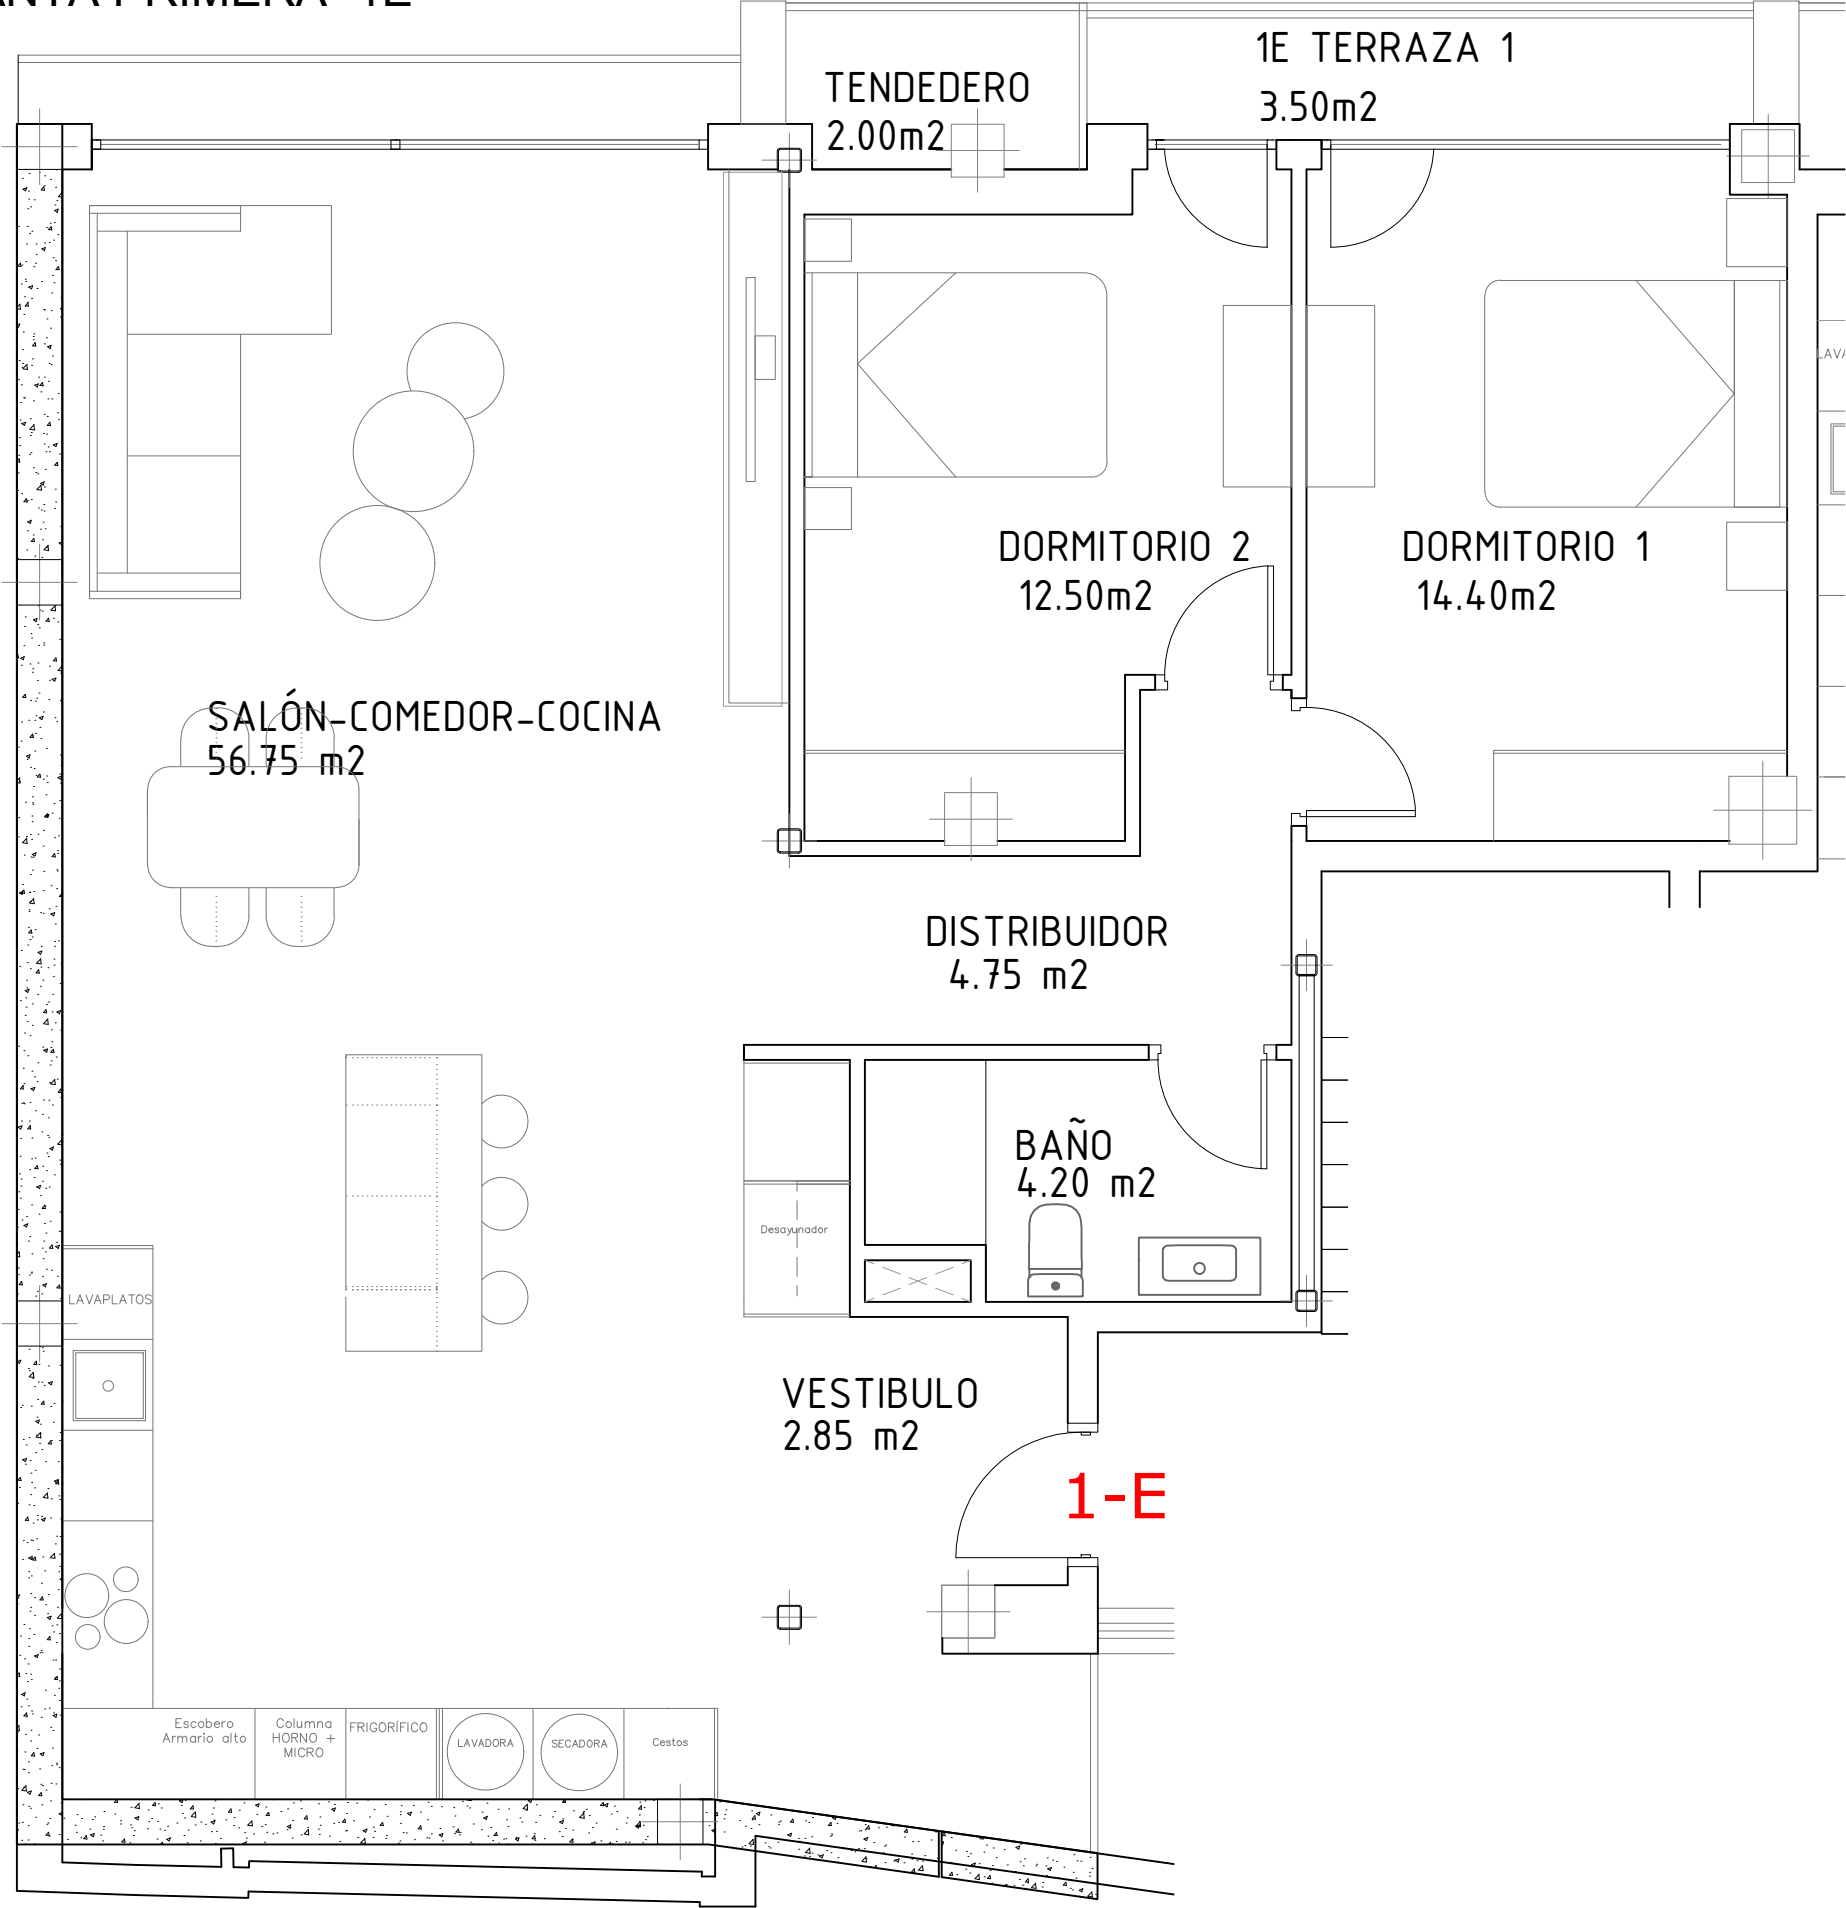

1E	Sup. Útil
vestíbulo	2,85
distribuidor	4,75
cocina_salón_comedor	56,75
baño	4,20
dormitorio 1	14,40
dormitorio 2	12,50
tendedero	2,00
Superficie Util	97,45
Superficie Construida	110,16
Superficie exterior 1	3,5
Total exterior	3,50

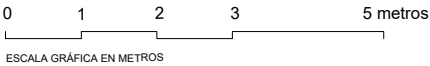

1E

PROYECTO: REH. HOTEL PARA APARTAMENTOS
UBICACIÓN: CALLE CEBALLOS 75 - SUANCES
FECHA: ABRIL 2025
PROMOTOR: RESIDENCIAL LA CONCHA DE SUANCES S.L
PLANO: PLANTA 1º 1E_1/50
UNIDADES: METROS

MMIT ARQUITECTURA Y URBANISMO S.L.P.
AGUSTÍN MONTES GAISÁN - ALBERTO MONTES GAISÁN - JAVIER TERÁN ALONSO_ARQUITECTOS

