

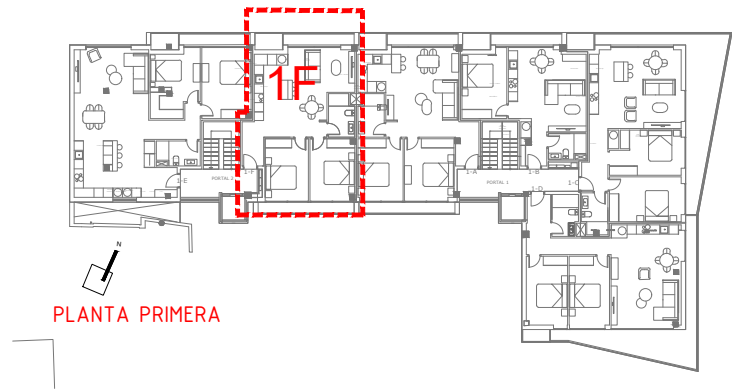


PLANTA PRIMERA -1F

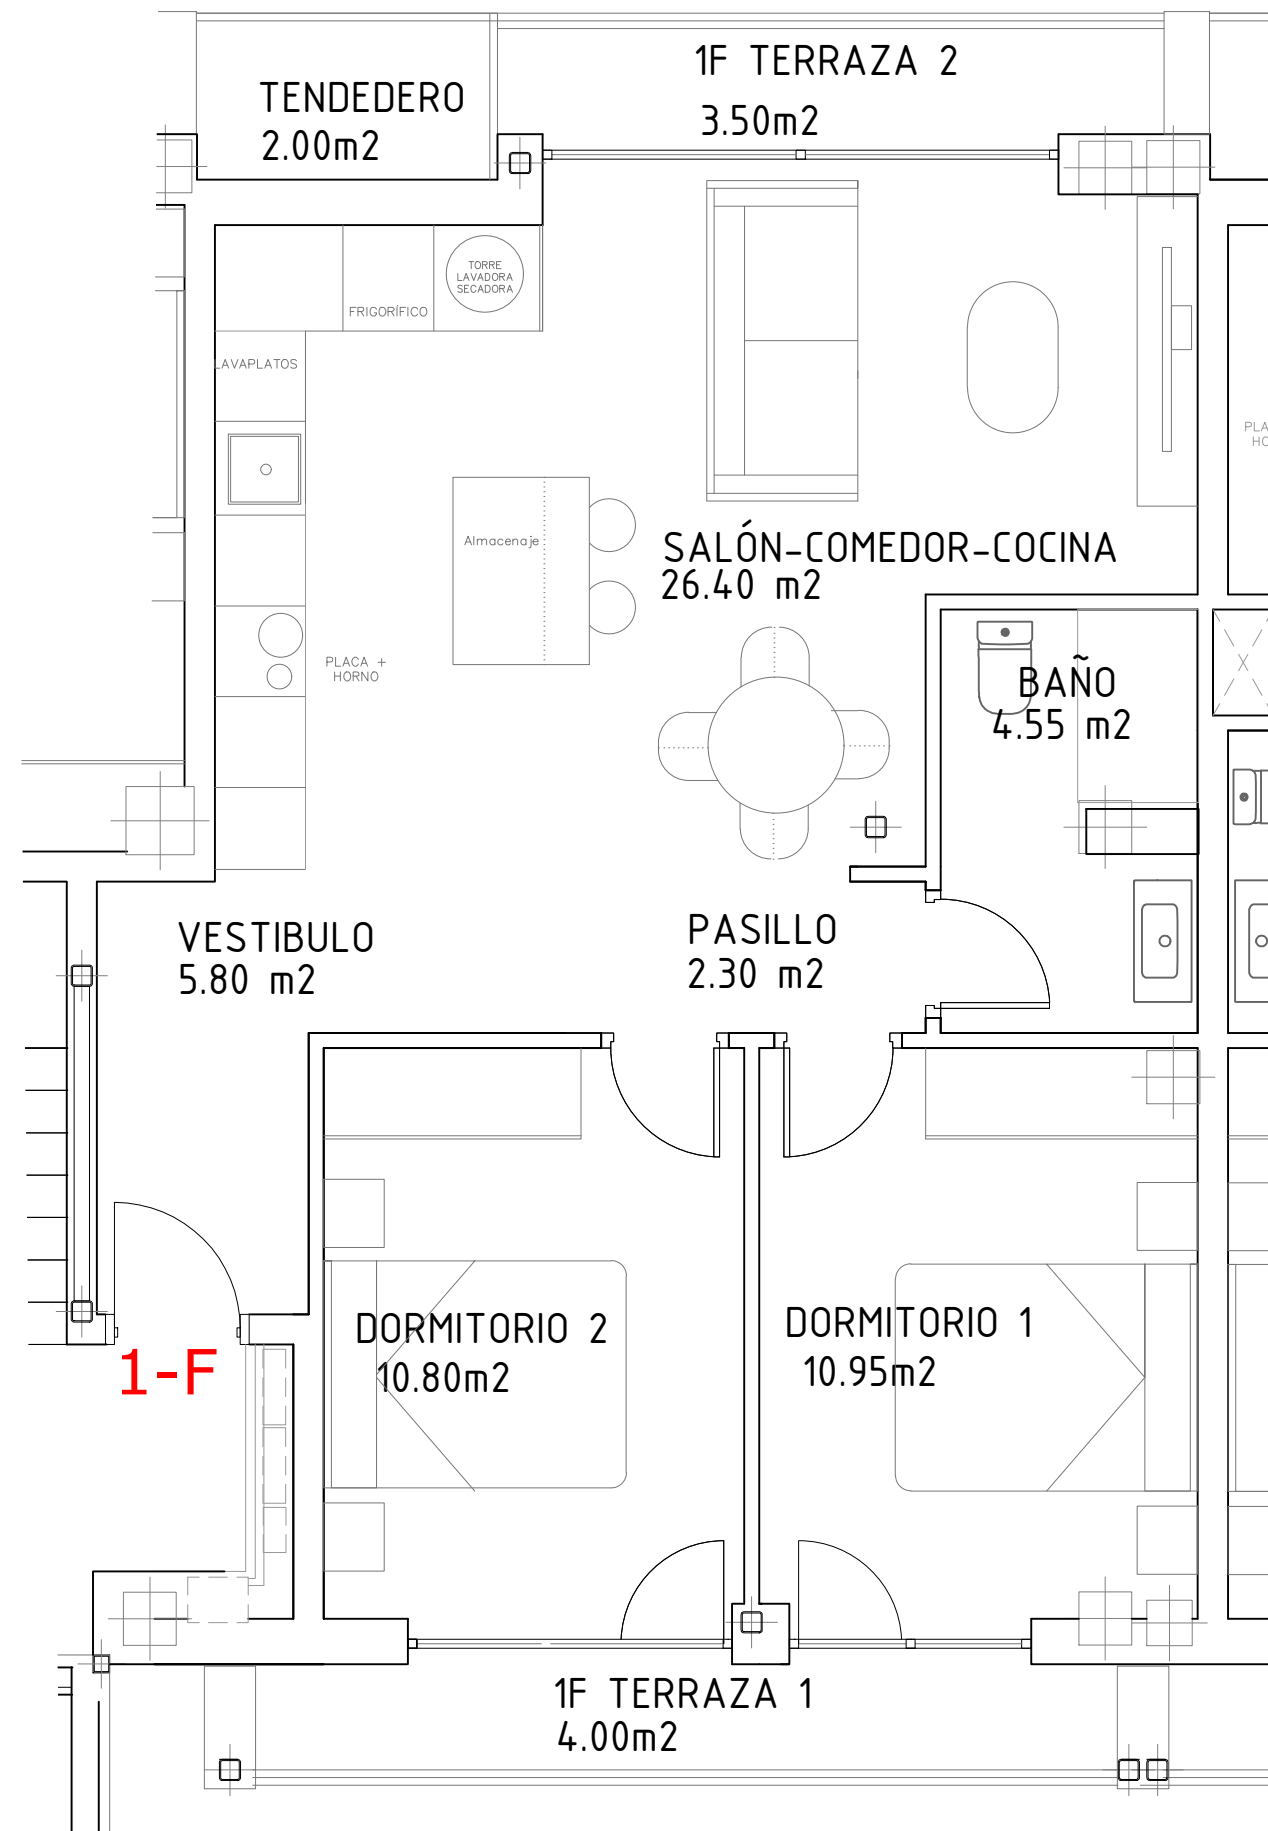

1F	Sup. Útil
vestíbulo	5,80
pasillo	2,30
cocina_salón_comedor	26,40
baño	4,55
dormitorio 1	10,95
dormitorio 2	10,80
tendedero	2,00
Superficie Útil	62,80
Superficie Construida	70,45
Superficie exterior 1	3,5
Superficie exterior 2	4
Total exterior	7,50

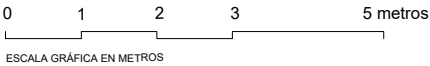

1F

PROYECTO: REH. HOTEL PARA APARTAMENTOS
UBICACIÓN: CALLE CEBALLOS 75 - SUANCES
FECHA: ABRIL 2025
PROMOTOR: RESIDENCIAL LA CONCHA DE SUANCES S.L
PLANO: PLANTA 1ª 1F_1/50
UNIDADES: METROS
MMIT ARQUITECTURA Y URBANISMO S.L.P.
AGUSTÍN MONTES GAISÁN - ALBERTO MONTES GAISÁN - JAVIER TERÁN ALONSO_ARQUITECTOS

