

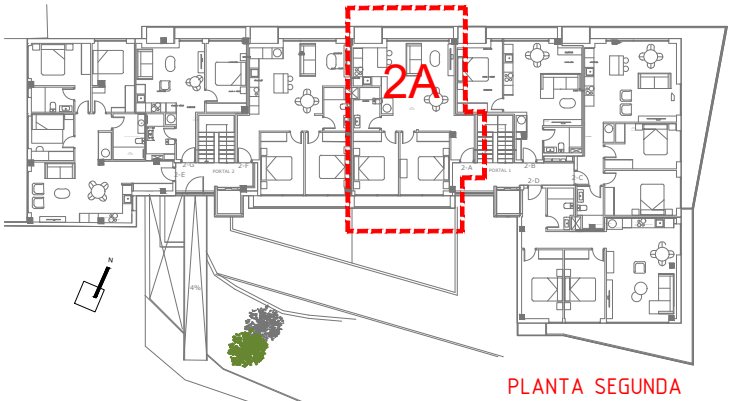


PLANTA SEGUNDA - 2A

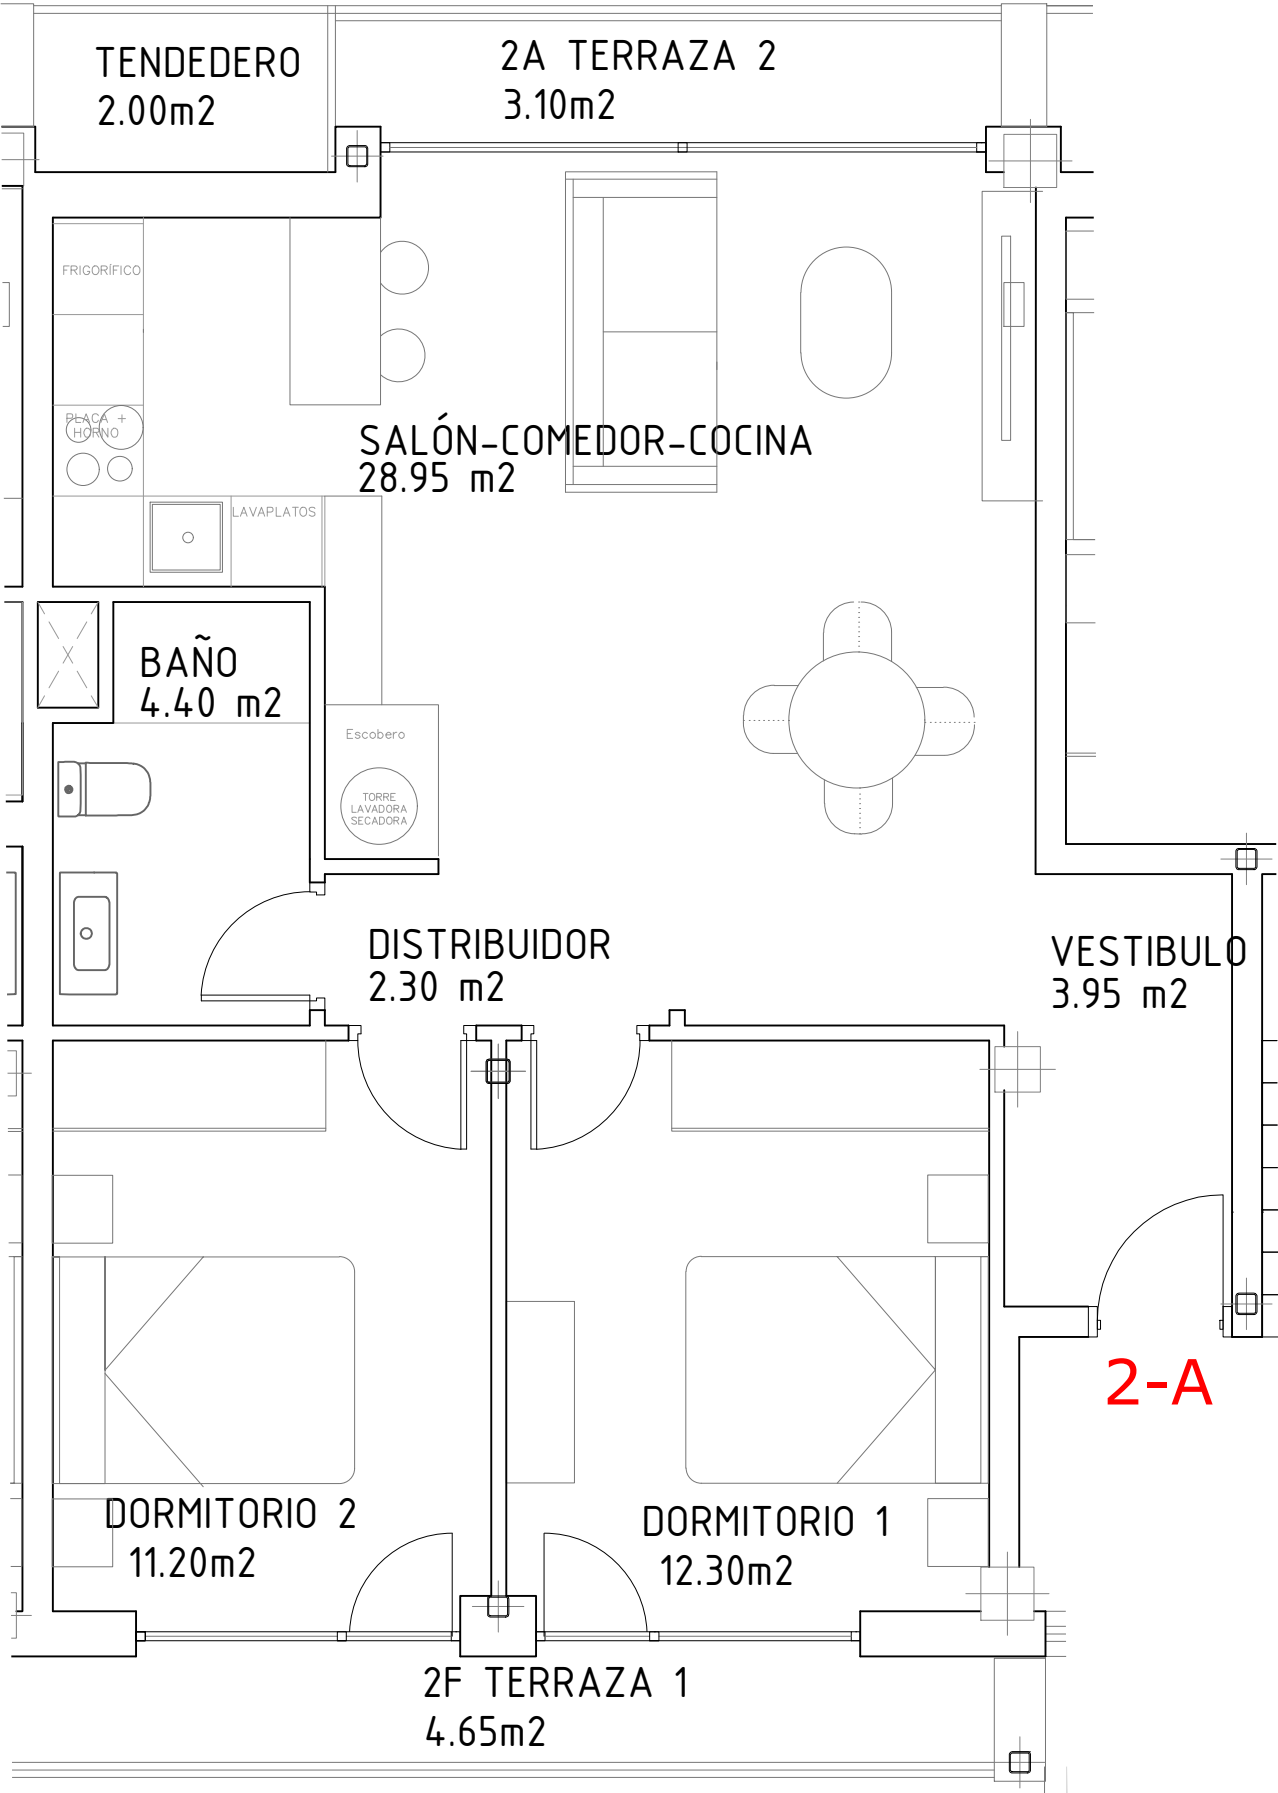

2A	Sup. Útil
vestíbulo	3,95
distribuidor	2,30
cocina_salón_comedor	28,95
baño	4,40
dormitorio 1	12,30
dormitorio 2	11,20
tendedero	2,00
Superficie Útil	65,10
Superficie Construida	72,90
Superficie exterior 1	4,65
Superficie exterior 2	3,1
Total exterior	7,75

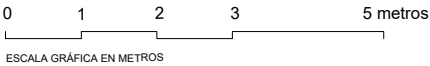

2A

PROYECTO: REH. HOTEL PARA APARTAMENTOS
UBICACIÓN: CALLE CEBALLOS 75 - SUANCES
FECHA: ABRIL 2025
PROMOTOR: RESIDENCIAL LA CONCHA DE SUANCES S.L
PLANO: PLANTA 2º 2A_1/50

UNIDADES: METROS

MMIT ARQUITECTURA Y URBANISMO S.L.P.
AGUSTÍN MONTES GAISÁN - ALBERTO MONTES GAISÁN - JAVIER TERÁN ALONSO_ARQUITECTOS

puerto deportivo marina de santander - edificio mouro 5 - 3ºb - 39600 - telefono - fax: 942.36.90.30 - www.mmitarquitectos.com

