

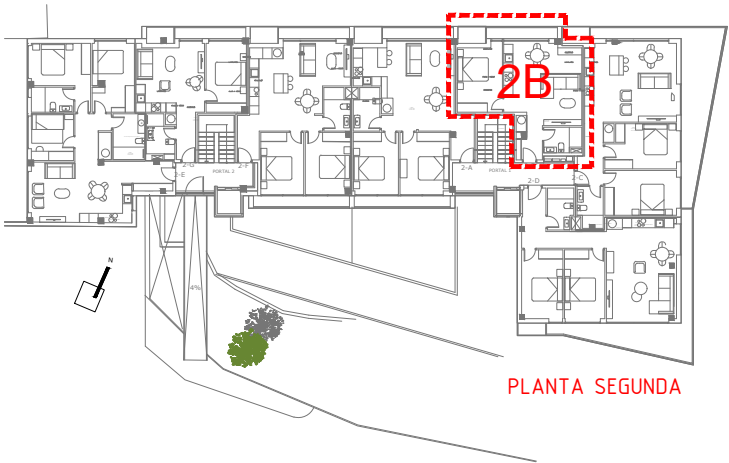


PLANTA SEGUNDA - 2B

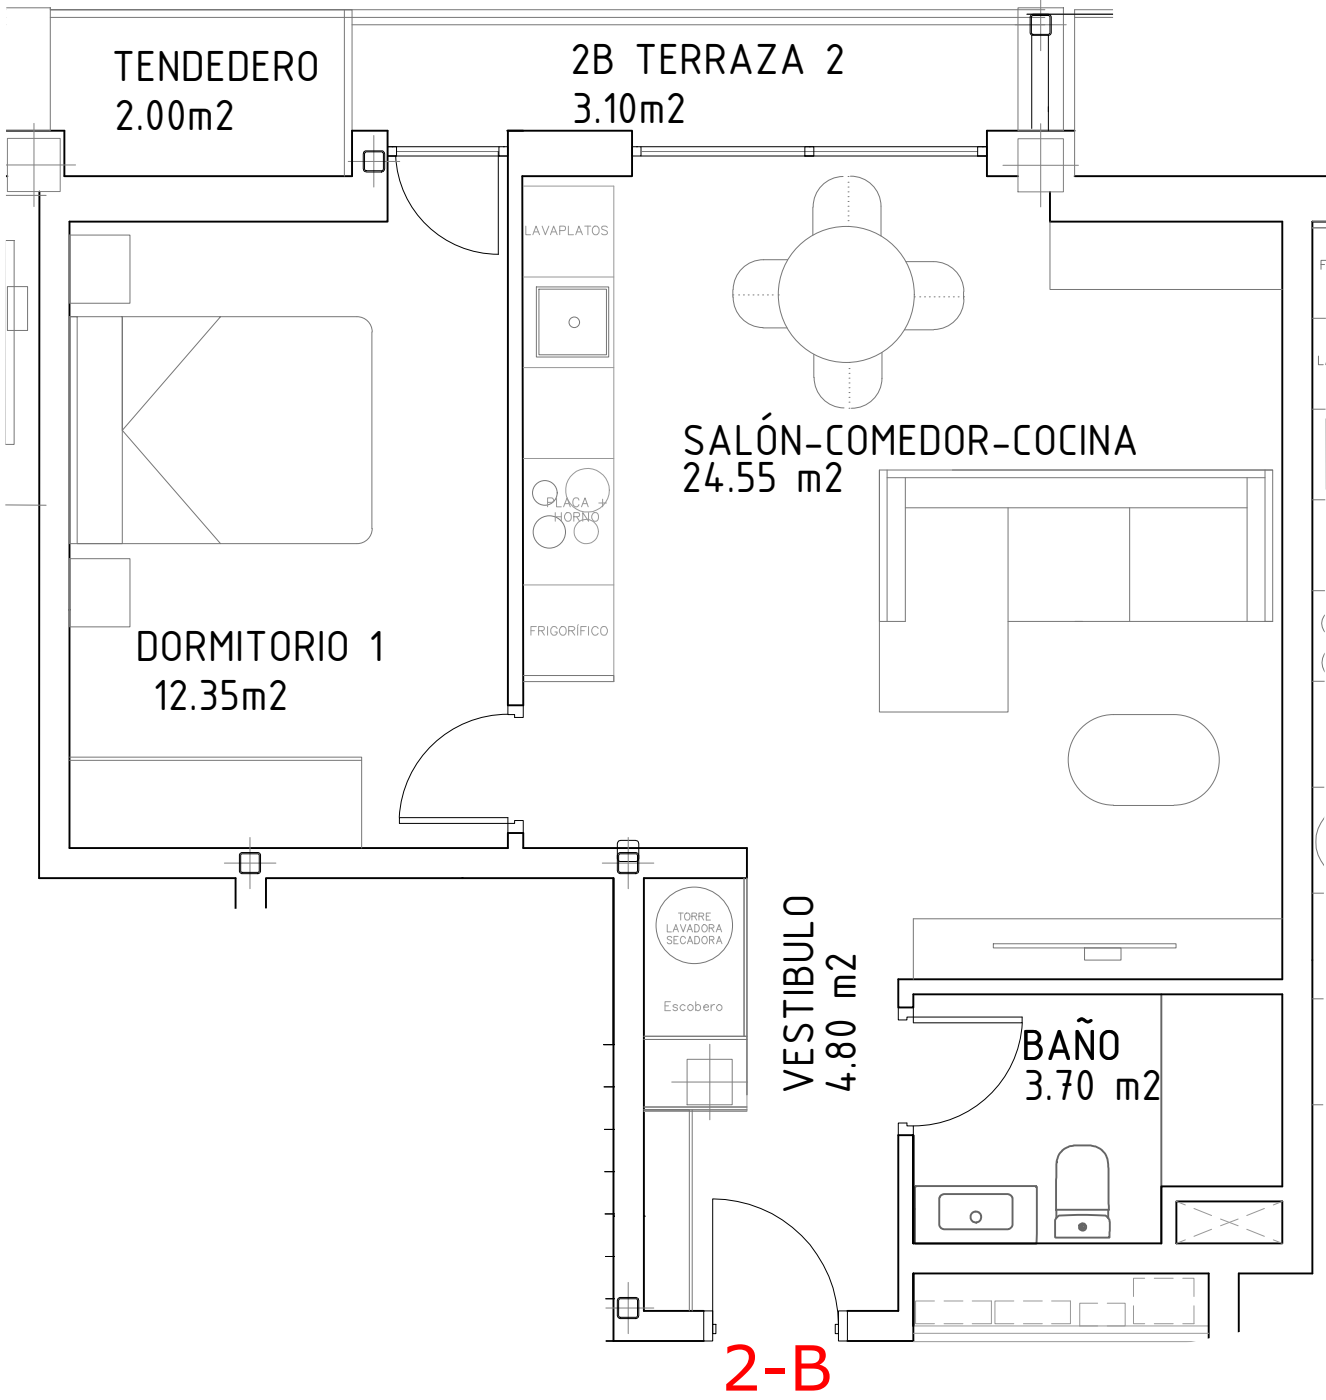

2B	Sup. Útil
vestíbulo	4,80
cocina_salón_comedor	24,55
baño	3,70
dormitorio 1	12,35
tendedero	2,00
Superficie Util	47,40
Superficie Construida	53,50
Superficie exterior 1	3,1
Total exterior	3,10

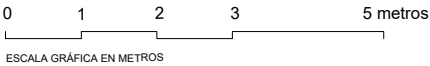

2B

PROYECTO:	REH. HOTEL PARA APARTAMENTOS
UBICACIÓN:	CALLE CEBALLOS 75 - SUANCES
FECHA:	ABRIL 2025
PROMOTOR:	RESIDENCIAL LA CONCHA DE SUANCES S.L
PLANO:	PLANTA 2º 2B_1/50

UNIDADES: METROS

