

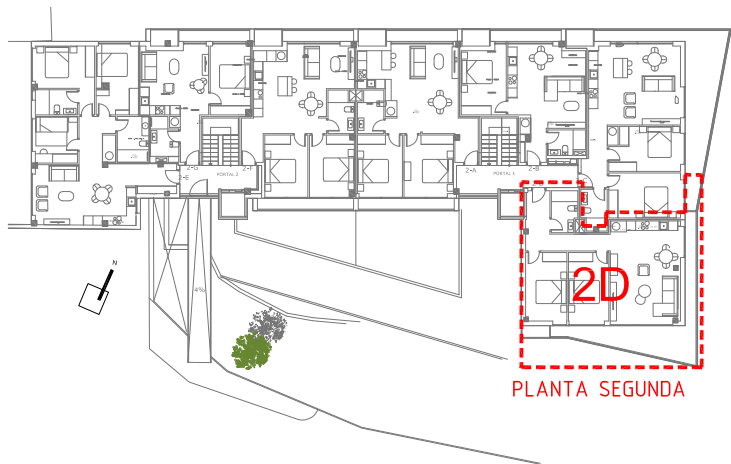


PLANTA SEGUNDA - 2D

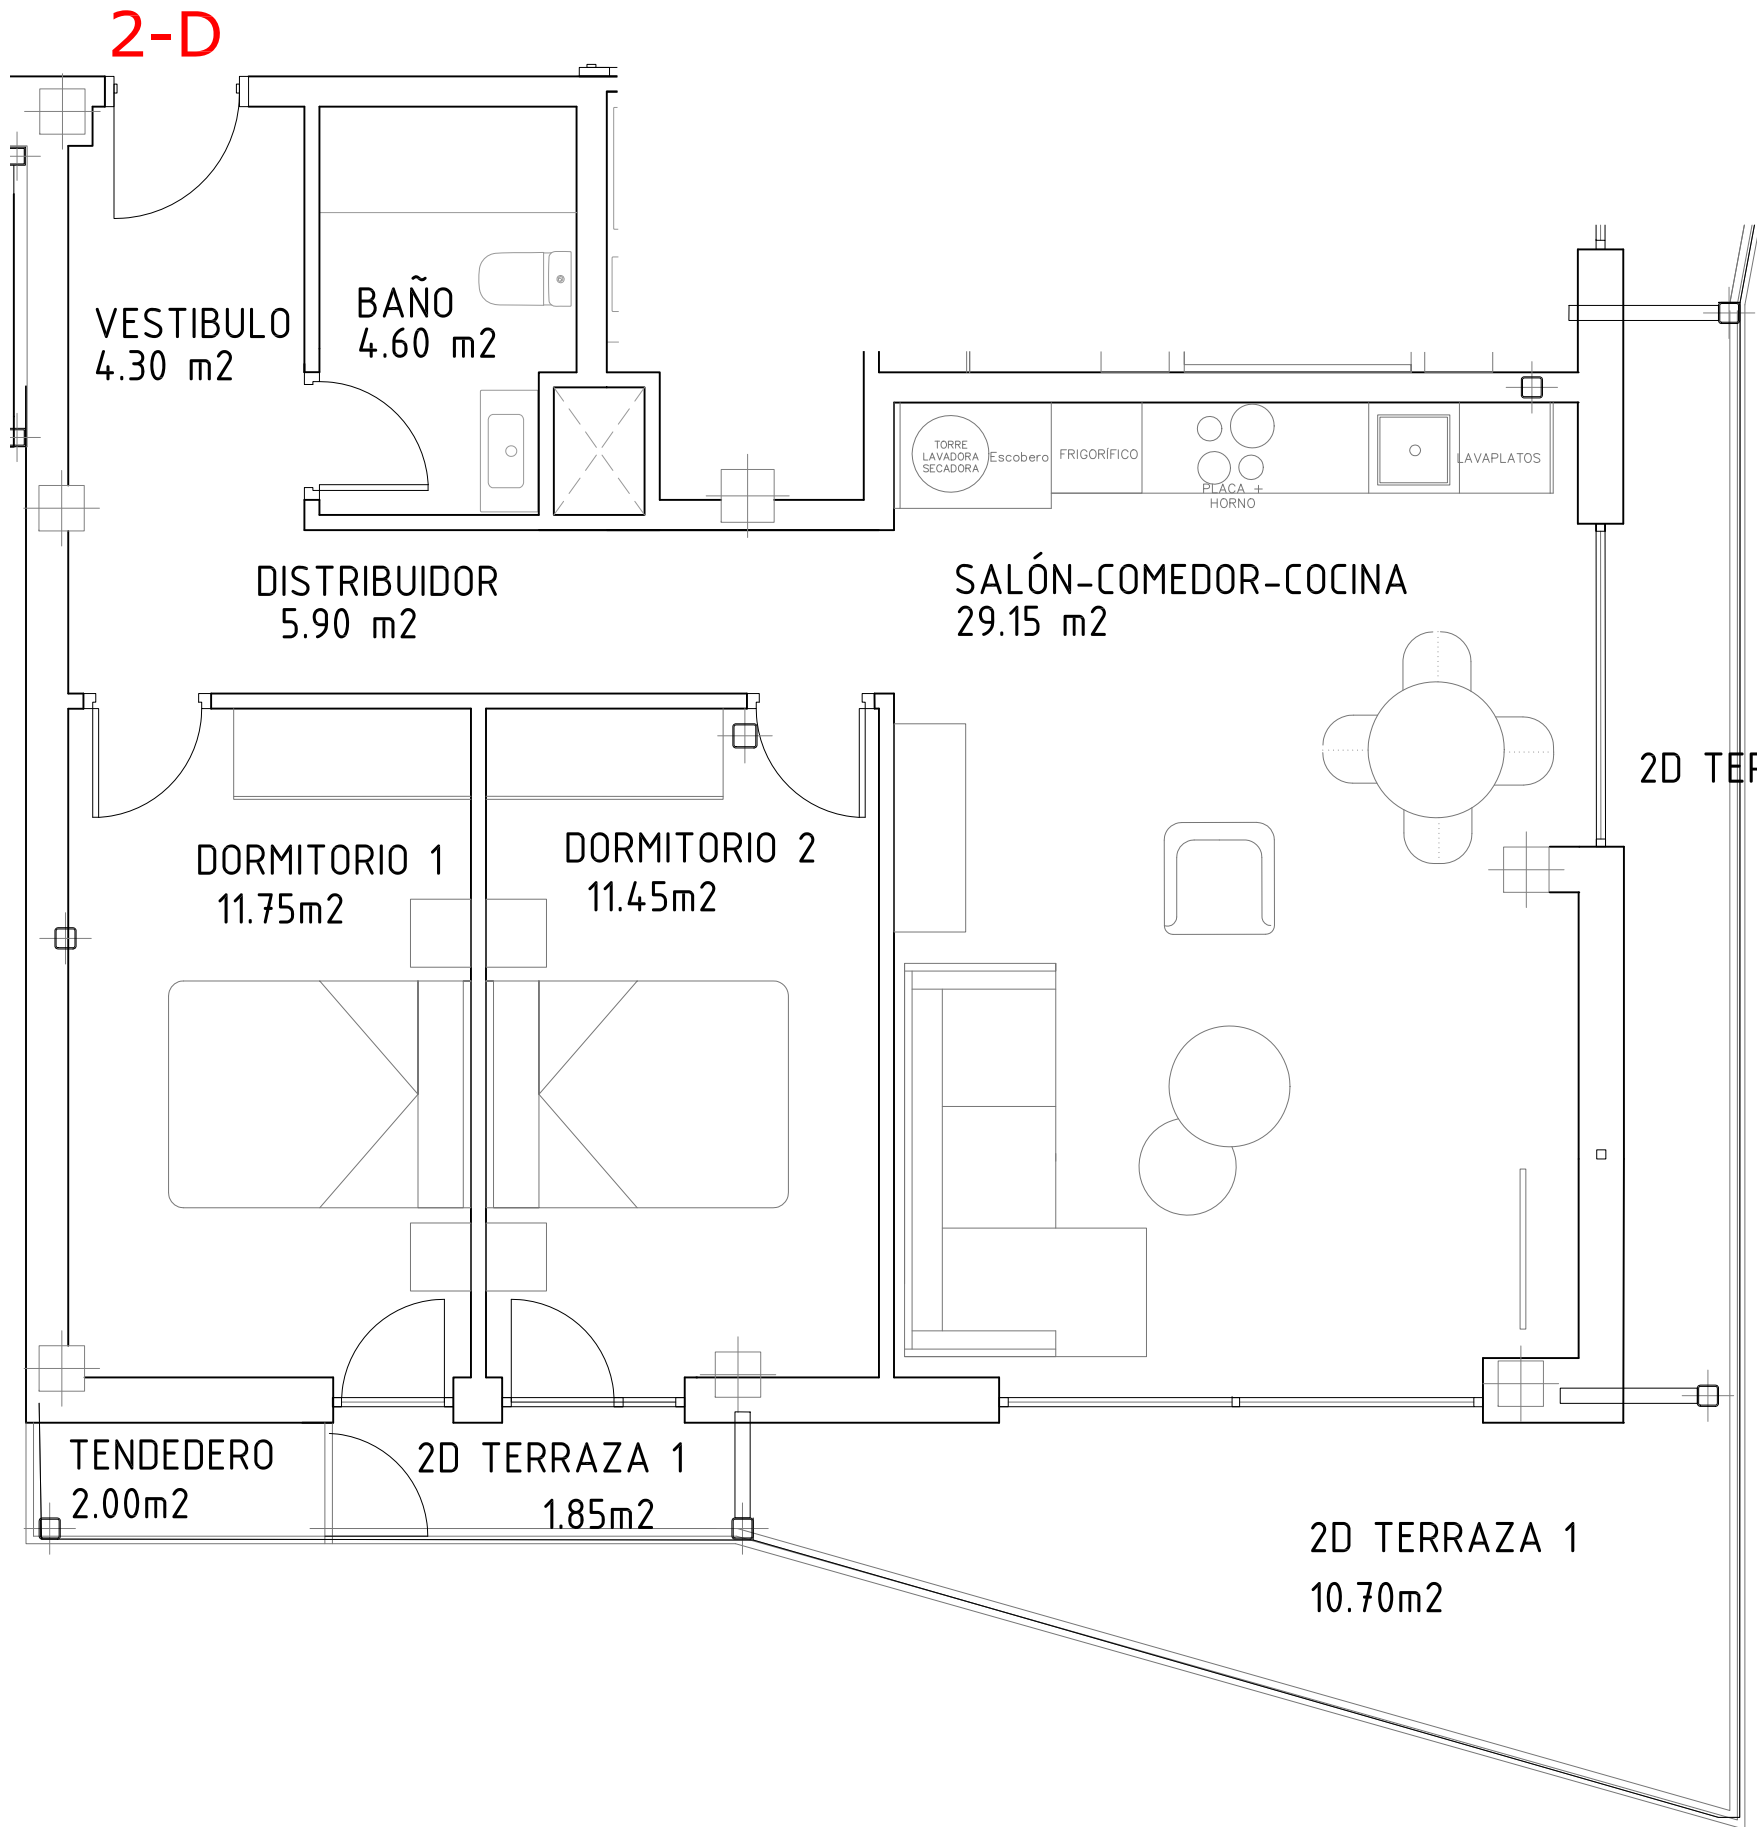

2D	Sup. Útil
vestíbulo	4,30
distribuidor	5,90
cocina_salón_comedor	29,15
baño	4,60
dormitorio 1	11,75
dormitorio 2	11,45
tendedero	2,00
Superficie Útil	69,15
Superficie Construida	78,05
Superficie exterior 1	1,85
Superficie exterior 2	10,70
Superficie exterior 3	5,00
Total exterior	17,55

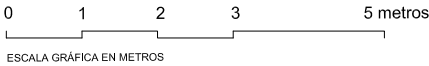

2D

PROYECTO: REH. HOTEL PARA APARTAMENTOS

UBICACIÓN: CALLE CEBALLOS 75 - SUANCES

FECHA: ABRIL 2025

PROMOTOR: RESIDENCIAL LA CONCHA DE SUANCES S.L

PLANO: PLANTA 2º 2D_1/50

UNIDADES: METROS

