



PLANTA SEGUNDA - 2E

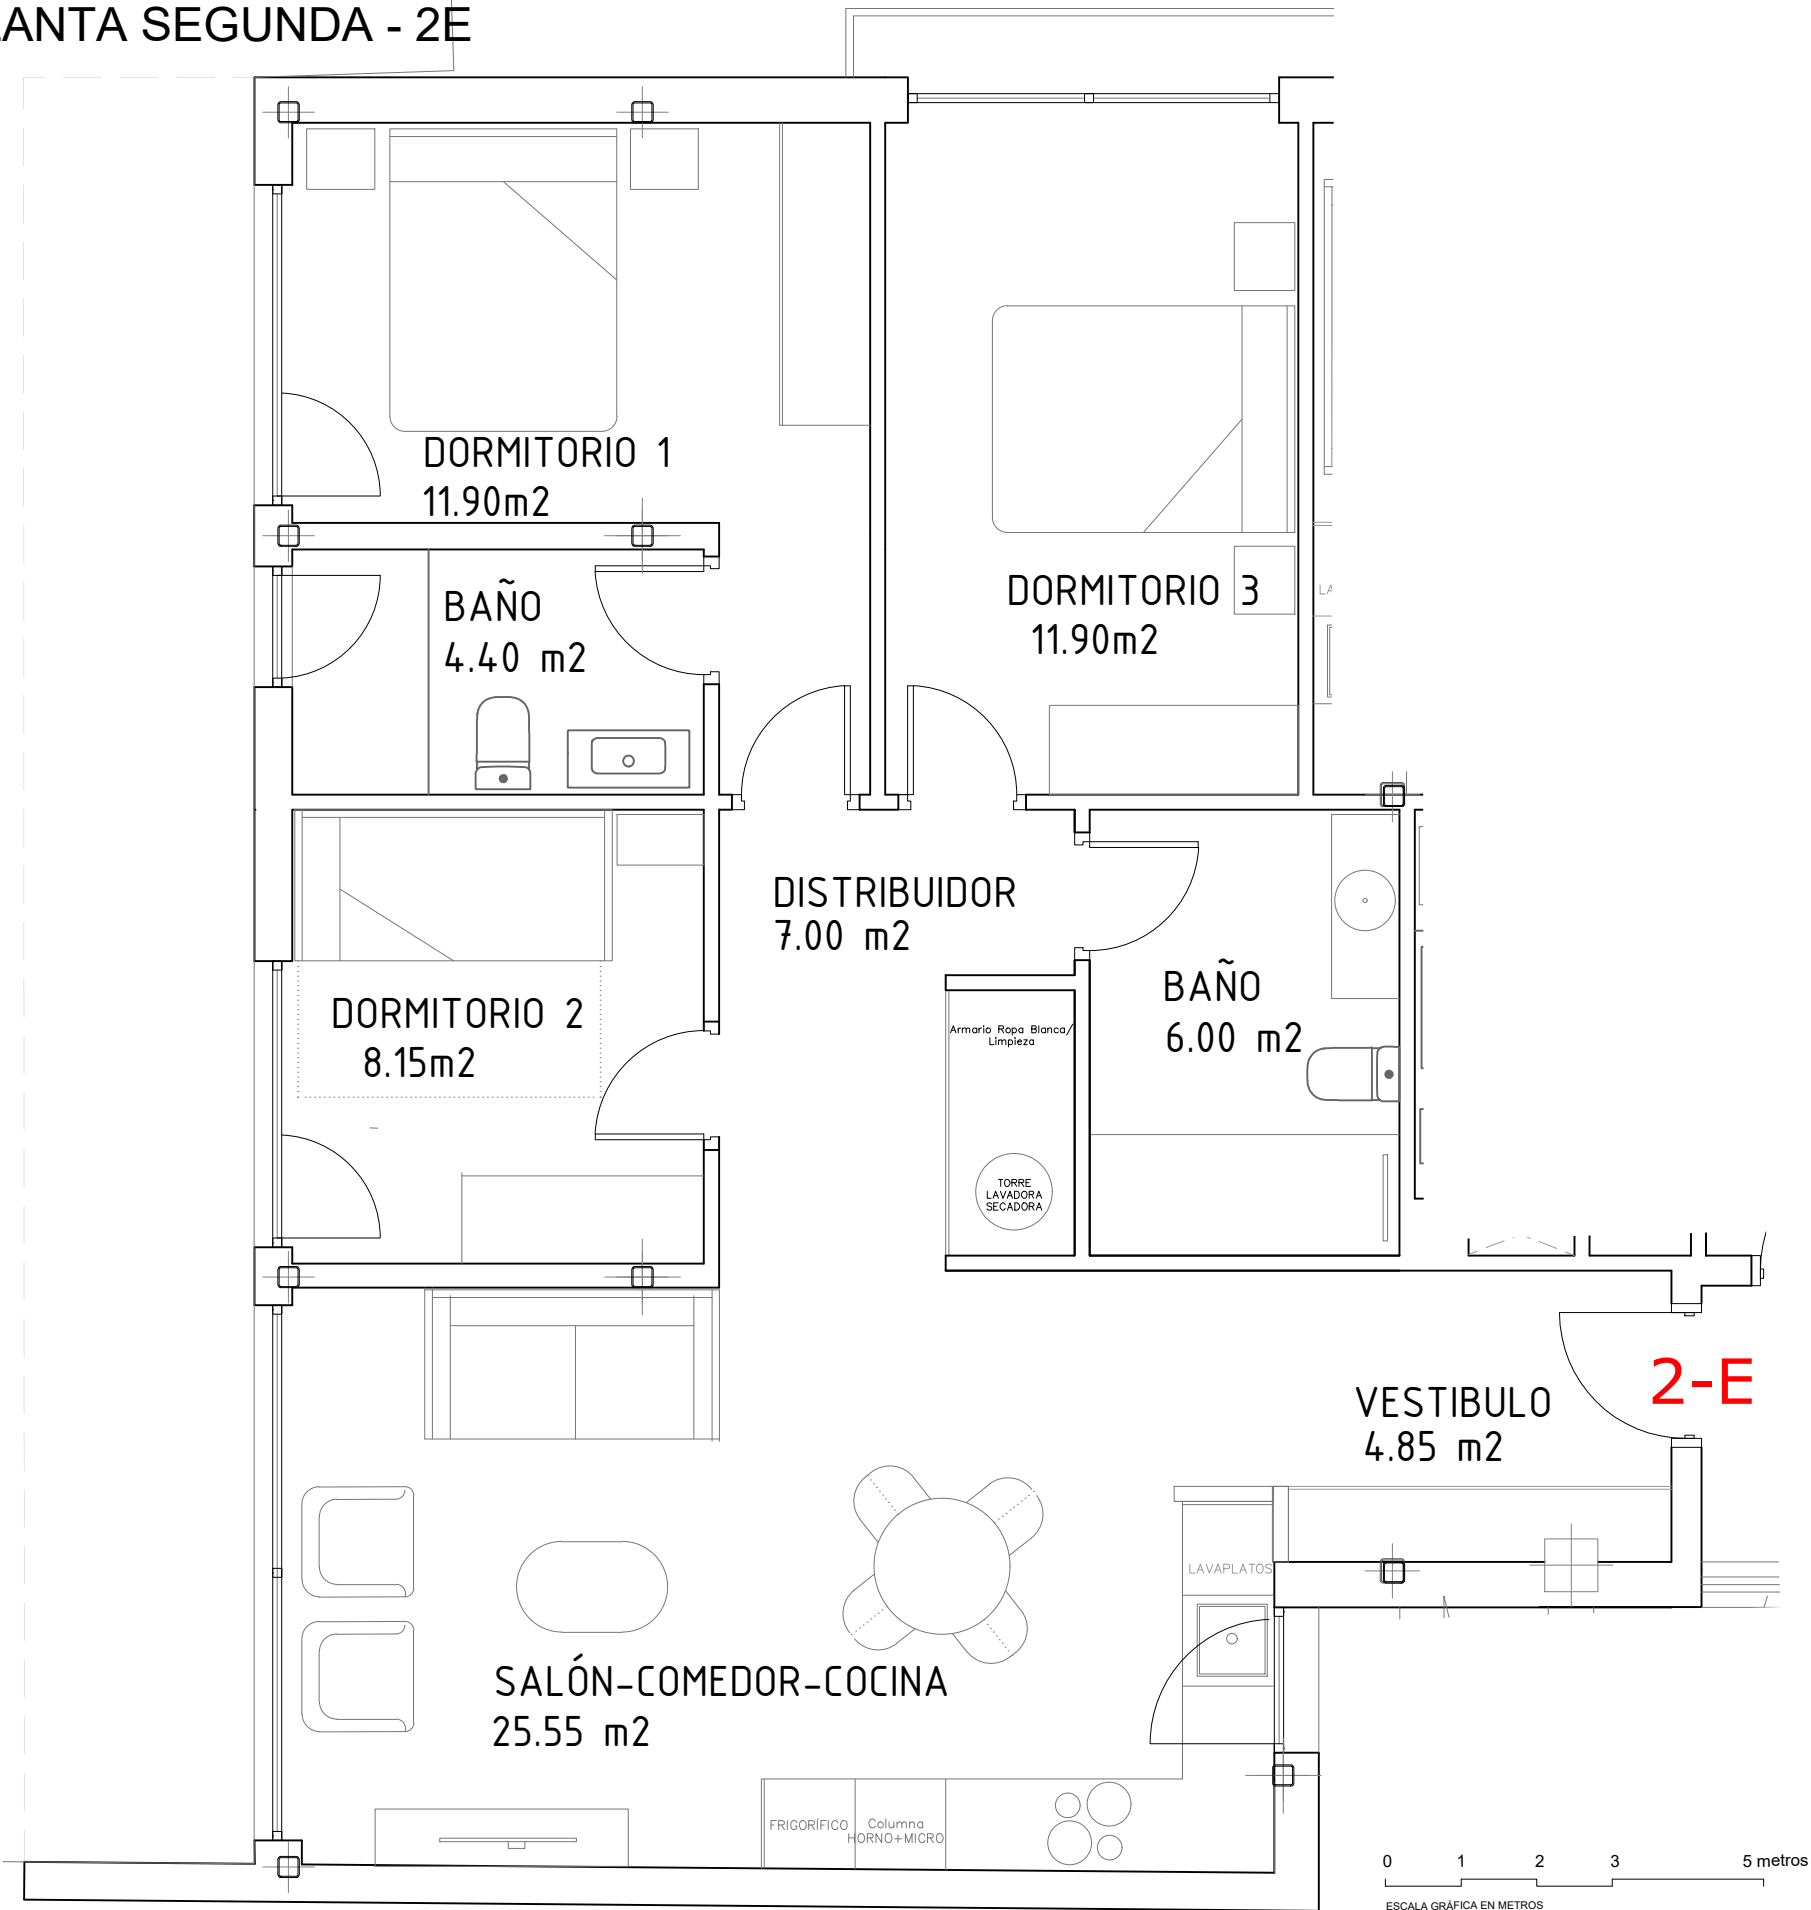

2E	Sup. Útil
vestíbulo	4,85
distribuidor	7,00
baño 1	6,00
baño 2	4,40
cocina_salón_comedor	25,55
dormitorio 1	11,90
dormitorio 2	8,15
dormitorio 3	11,90
Superficie Útil	79,75
Superficie Construida	92,60
Superficie exterior 1	68,15
Total exterior	68,15

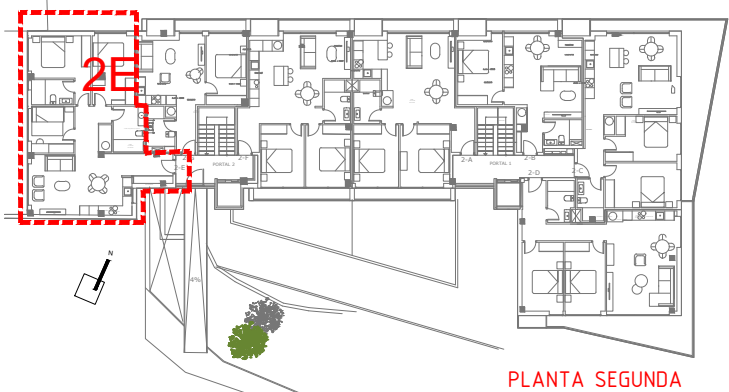

2E

PROYECTO: REH. HOTEL PARA APARTAMENTOS
UBICACIÓN: CALLE CEBALLOS 75 - SUANCES
FECHA: ABRIL 2025
PROMOTOR: RESIDENCIAL LA CONCHA DE SUANCES S.L
PLANO: PLANTA 2ª 2E_1/50
UNIDADES: METROS
MMIT ARQUITECTURA Y URBANISMO S.L.P.
AGUSTÍN MONTES GAISÁN - ALBERTO MONTES GAISÁN - JAVIER TERÁN ALONSO_ARQUITECTOS
puerto deportivo marina de santander - edificio mouro 5 - 39b - 39600 - telefono - fax: 942.36.90.30 - www.mmitarquitectos.com

