

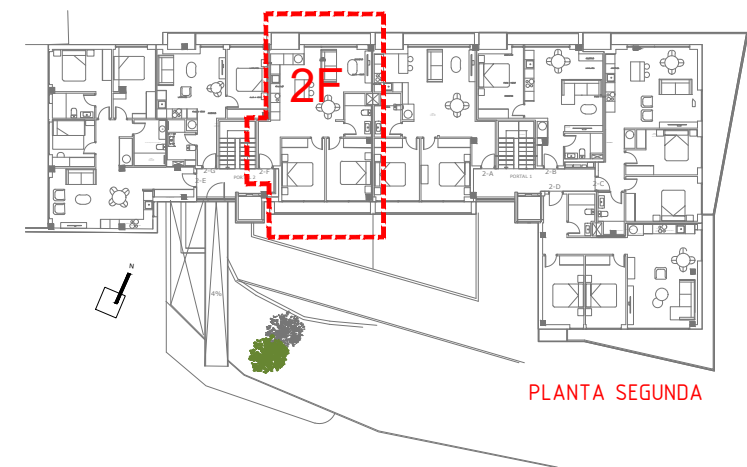


PLANTA SEGUNDA - 2F

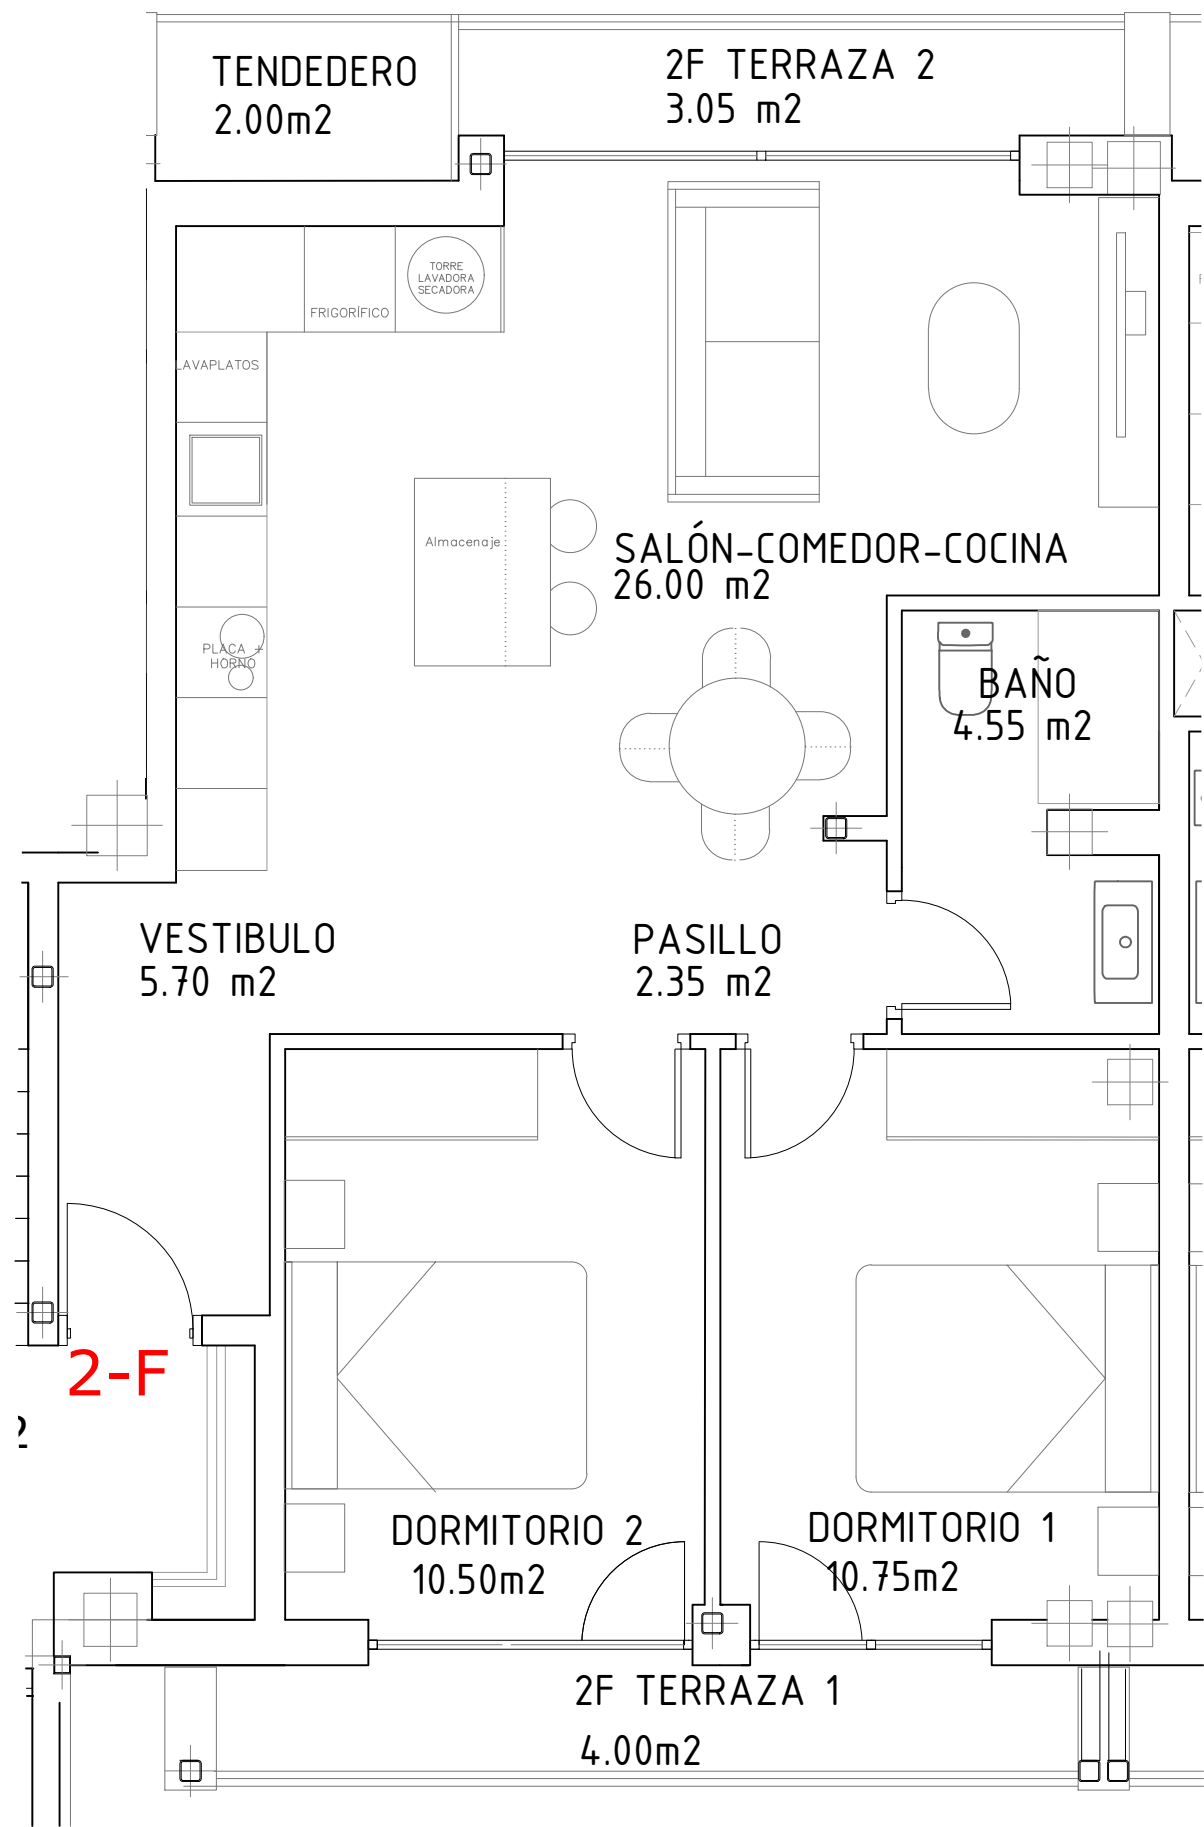

2F	Sup. Útil
vestíbulo	5,70
pasillo	2,35
cocina_salón_comedor	26,00
baño	4,55
dormitorio 1	10,75
dormitorio 2	10,50
tendedero	2,00
Superficie Útil	61,85
Superficie Construida	70,40
Superficie exterior 1	4
Superficie exterior 2	3,05
Total exterior	7,05

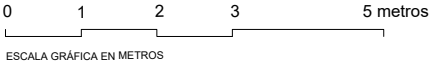

2F

PROYECTO: REH. HOTEL PARA APARTAMENTOS
UBICACIÓN: CALLE CEBALLOS 75 - SUANCES
FECHA: ABRIL 2025
PROMOTOR: RESIDENCIAL LA CONCHA DE SUANCES S.L
PLANO: PLANTA 2º 2F_1/50
UNIDADES: METROS

MMIT ARQUITECTURA Y URBANISMO S.L.P.
AGUSTÍN MONTES GAISÁN - ALBERTO MONTES GAISÁN - JAVIER TERÁN ALONSO_ARQUITECTOS
puerto deportivo marina de santander - edificio mouro 5 - 39b - 39600 - telefono - fax: 942.36.90.30 - www.mmitarquitectos.com

