

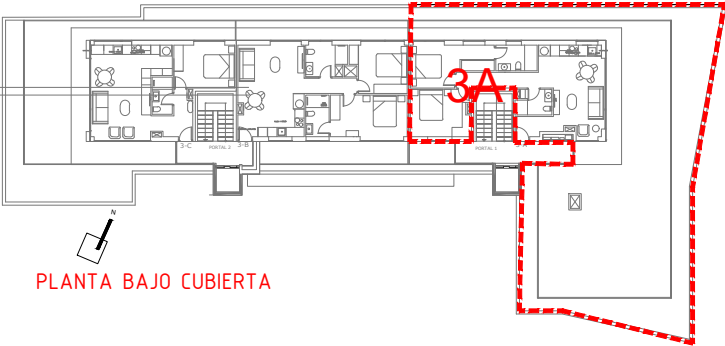


BAJO CUBIERTA - 3A

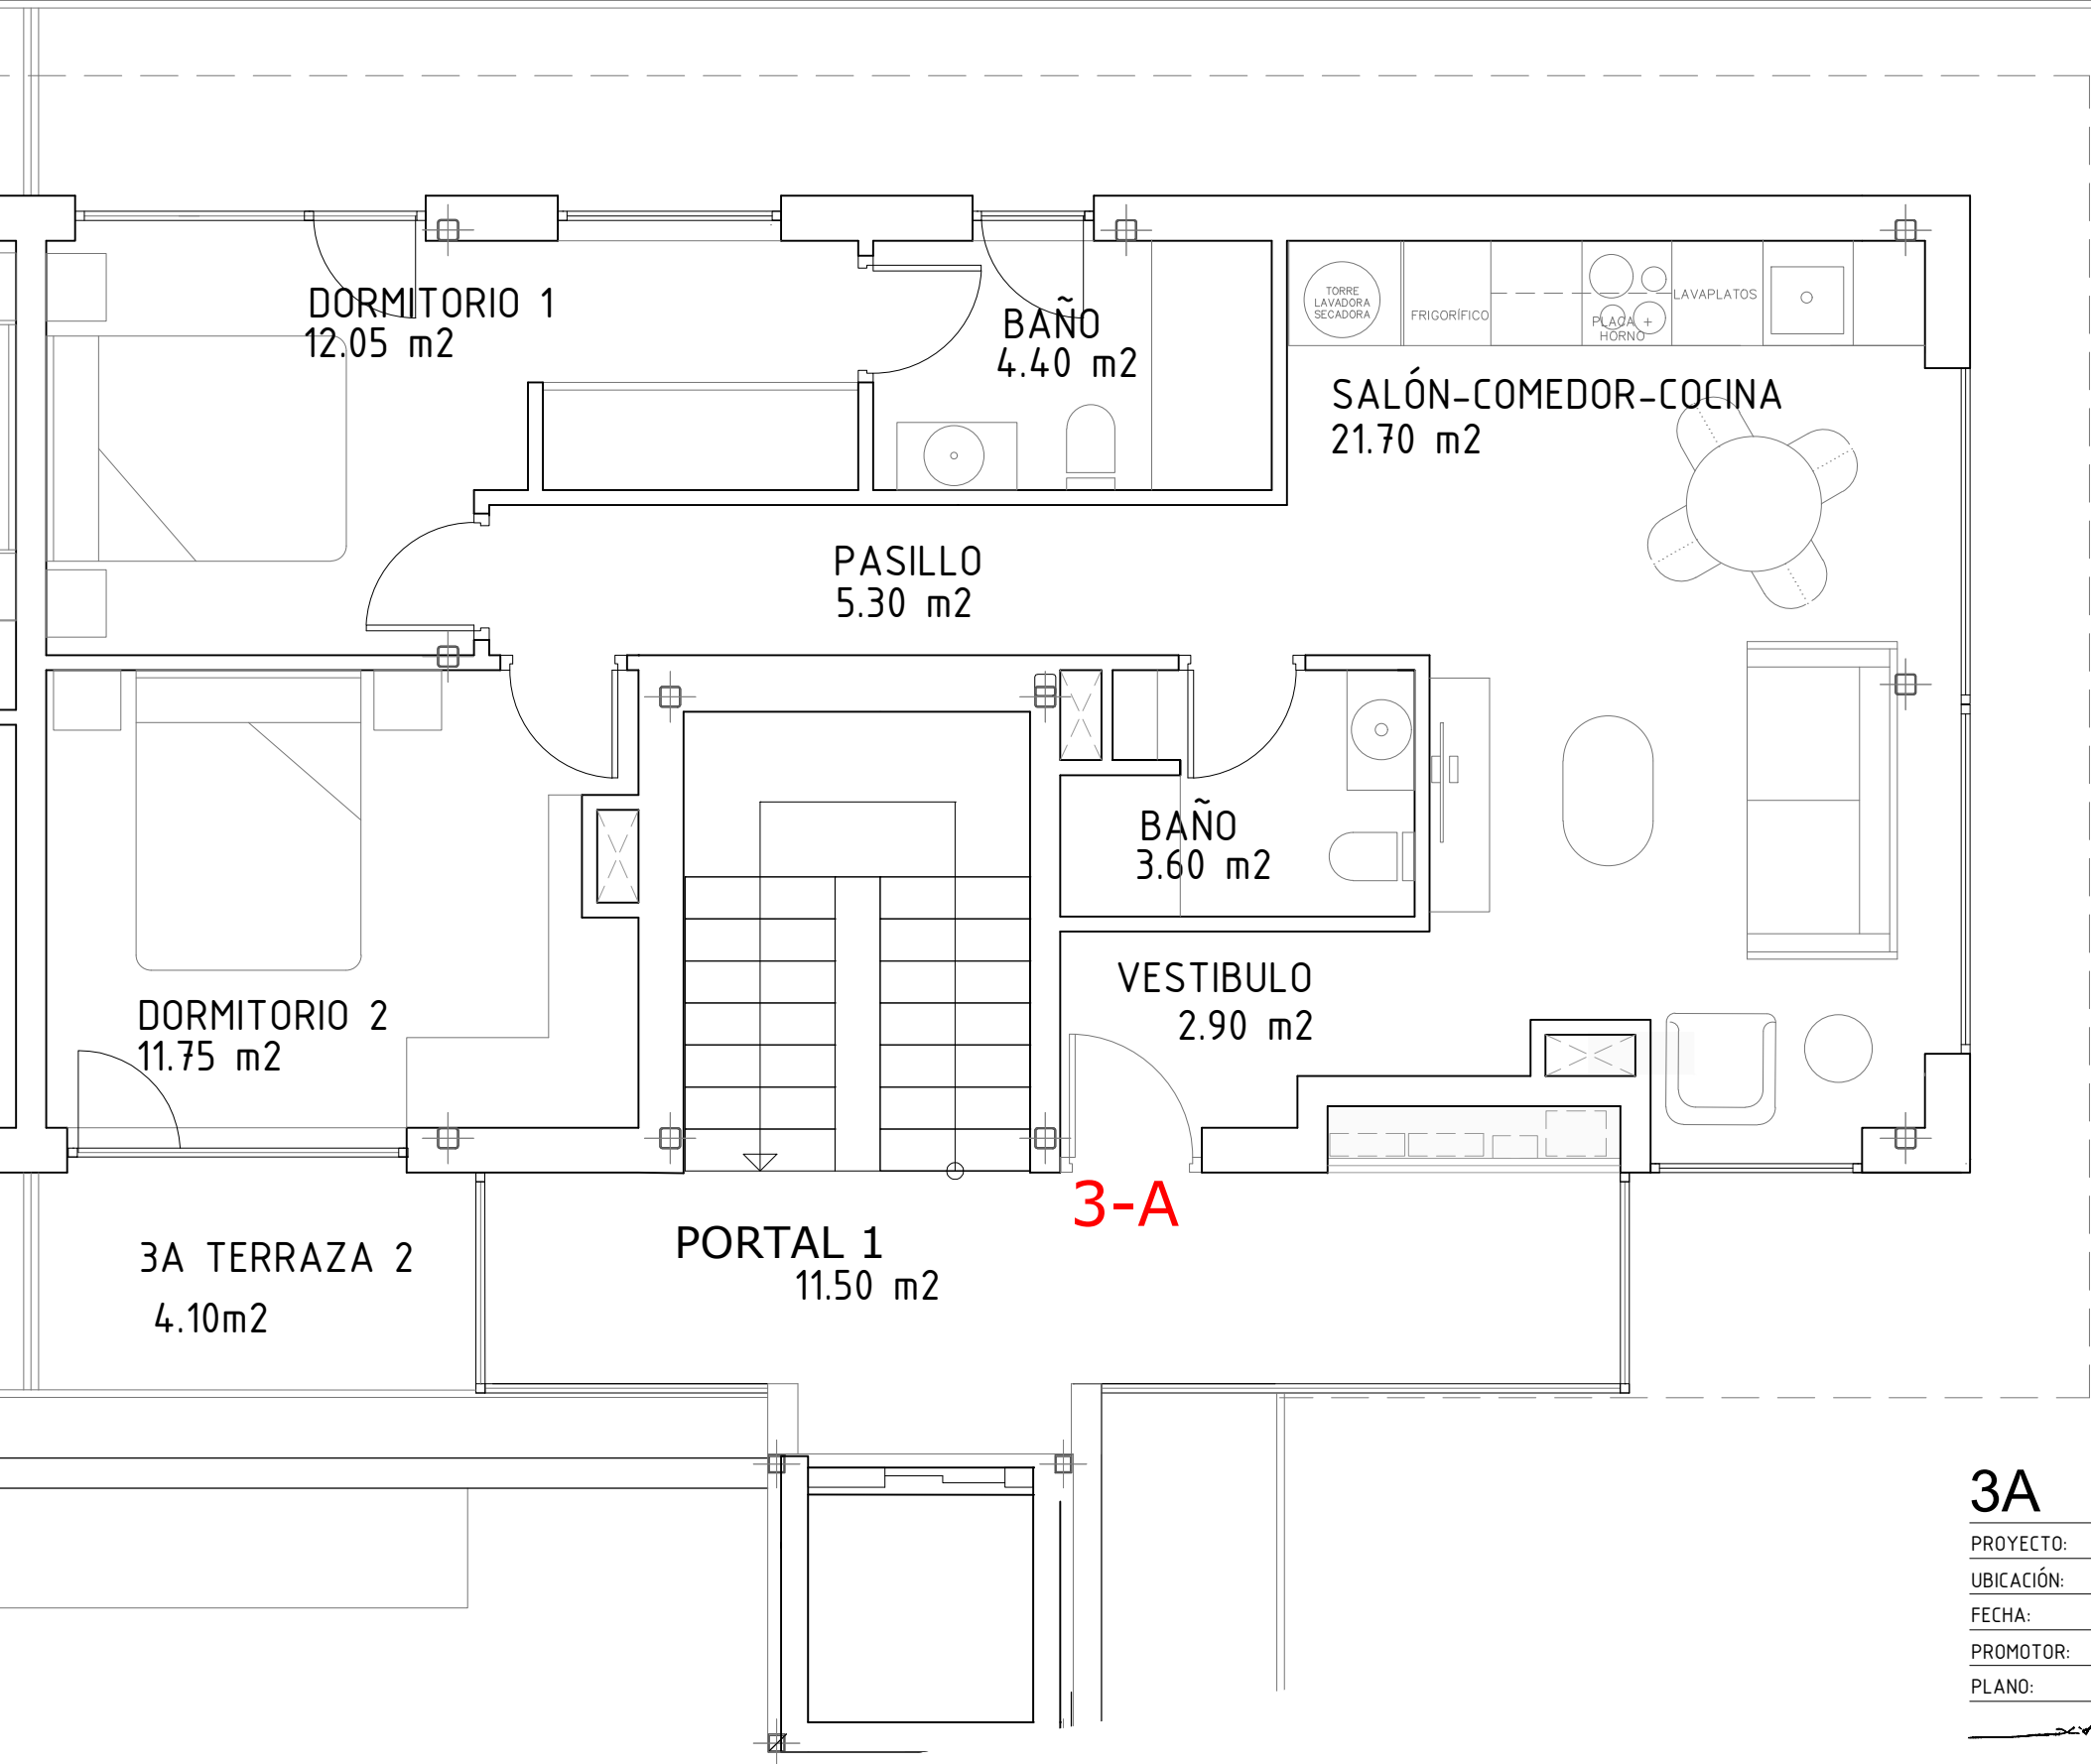

3A TERRAZA 1
129.85 m²

3A	Sup. Útil
vestíbulo	2,90
pasillo	5,30
cocina_salón_comedor	21,70
baño	3,60
dormitorio 1	12,05
dormitorio 2	11,75
baño 2	4,40
Superficie Útil	61,70
Superficie Construida	75,00
Superficie exterior 1	129,85
Superficie exterior 2	4,1
Total exterior	133,95

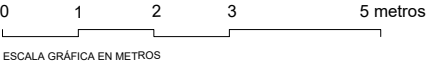

3A

PROYECTO: REH. HOTEL PARA APARTAMENTOS
UBICACIÓN: CALLE CEBALLOS 75 - SUANCES
FECHA: ABRIL 2025
PROMOTOR: RESIDENCIAL LA CONCHA DE SUANCES S.L.
PLANO: BAJO CUBIERTA 3A_1/100
UNIDADES: METROS
MMIT ARQUITECTURA Y URBANISMO S.L.P.
AGUSTÍN MONTES GAISÁN - ALBERTO MONTES GAISÁN - JAVIER TERÁN ALONSO_ARQUITECTOS
puerto deportivo marina de santander - edificio mouro 5 - 39b - 39600 - telefono - fax: 942.36.90.30 - www.mmitarquitectos.com

