

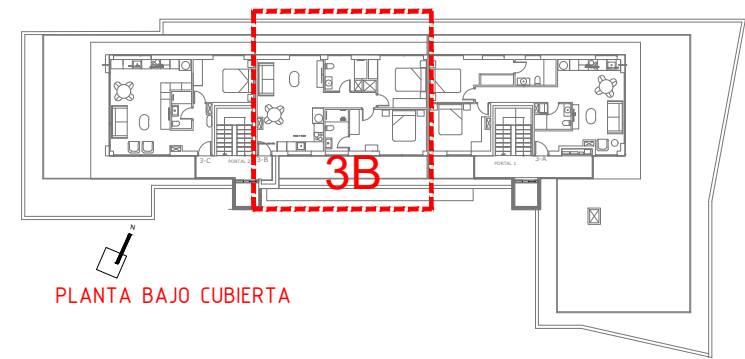


BAJO CUBIERTA - 3B

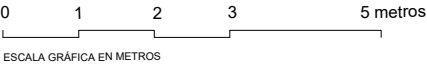

3B	Sup. Útil
pasillo	3,35
baño	5,25
cocina_salón_comedor	25,15
baño	4,00
dormitorio 1	13,25
dormitorio 2	10,55
Superficie Útil	61,55
Superficie Construida	72,40
Superficie exterior 1	13,85
Superficie exterior 2	13,8
Total exterior	27,65

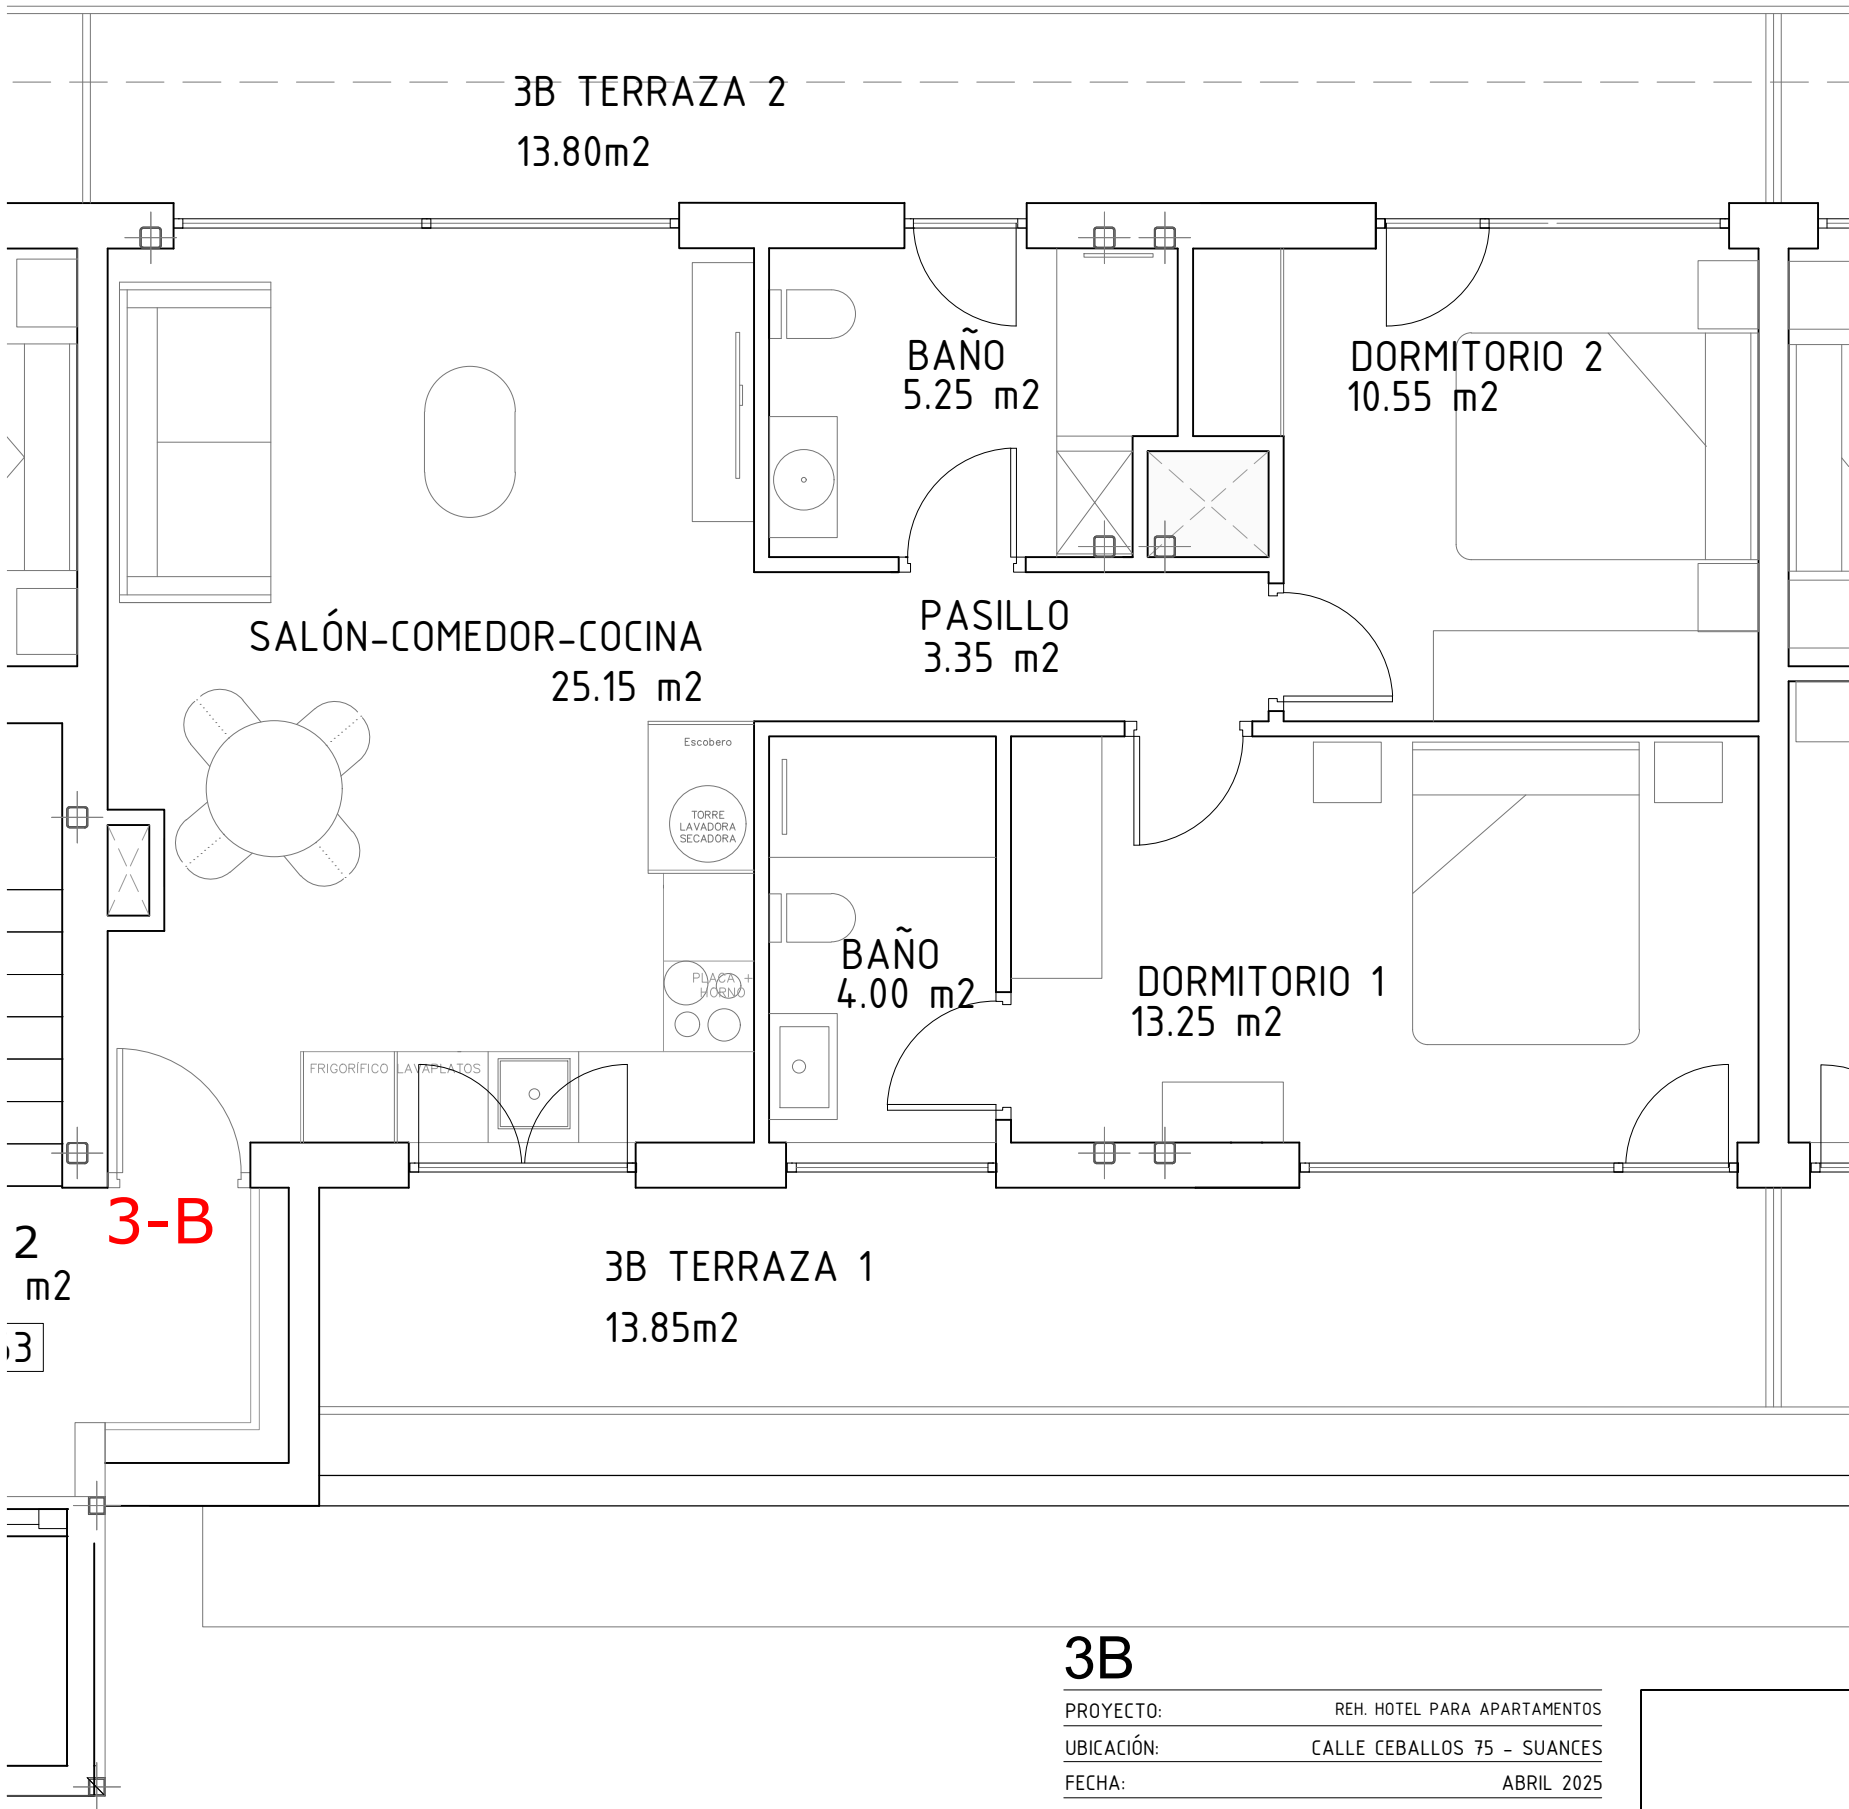

3B

PROYECTO: REH. HOTEL PARA APARTAMENTOS
UBICACIÓN: CALLE CEBALLOS 75 - SUANCES
FECHA: ABRIL 2025
PROMOTOR: RESIDENCIAL LA CONCHA DE SUANCES S.L
PLANO: BAJO CUBIERTA 3B_1/50
UNIDADES: METROS
MMIT ARQUITECTURA Y URBANISMO S.L.P.
AGUSTÍN MONTES GAISÁN - ALBERTO MONTES GAISÁN - JAVIER TERÁN ALONSO_ARQUITECTOS
puerto deportivo marina de santander - edificio mouro 5 - 39b - 39600 - telefono - fax: 942.36.90.30 - www.mmitarquitectos.com

