

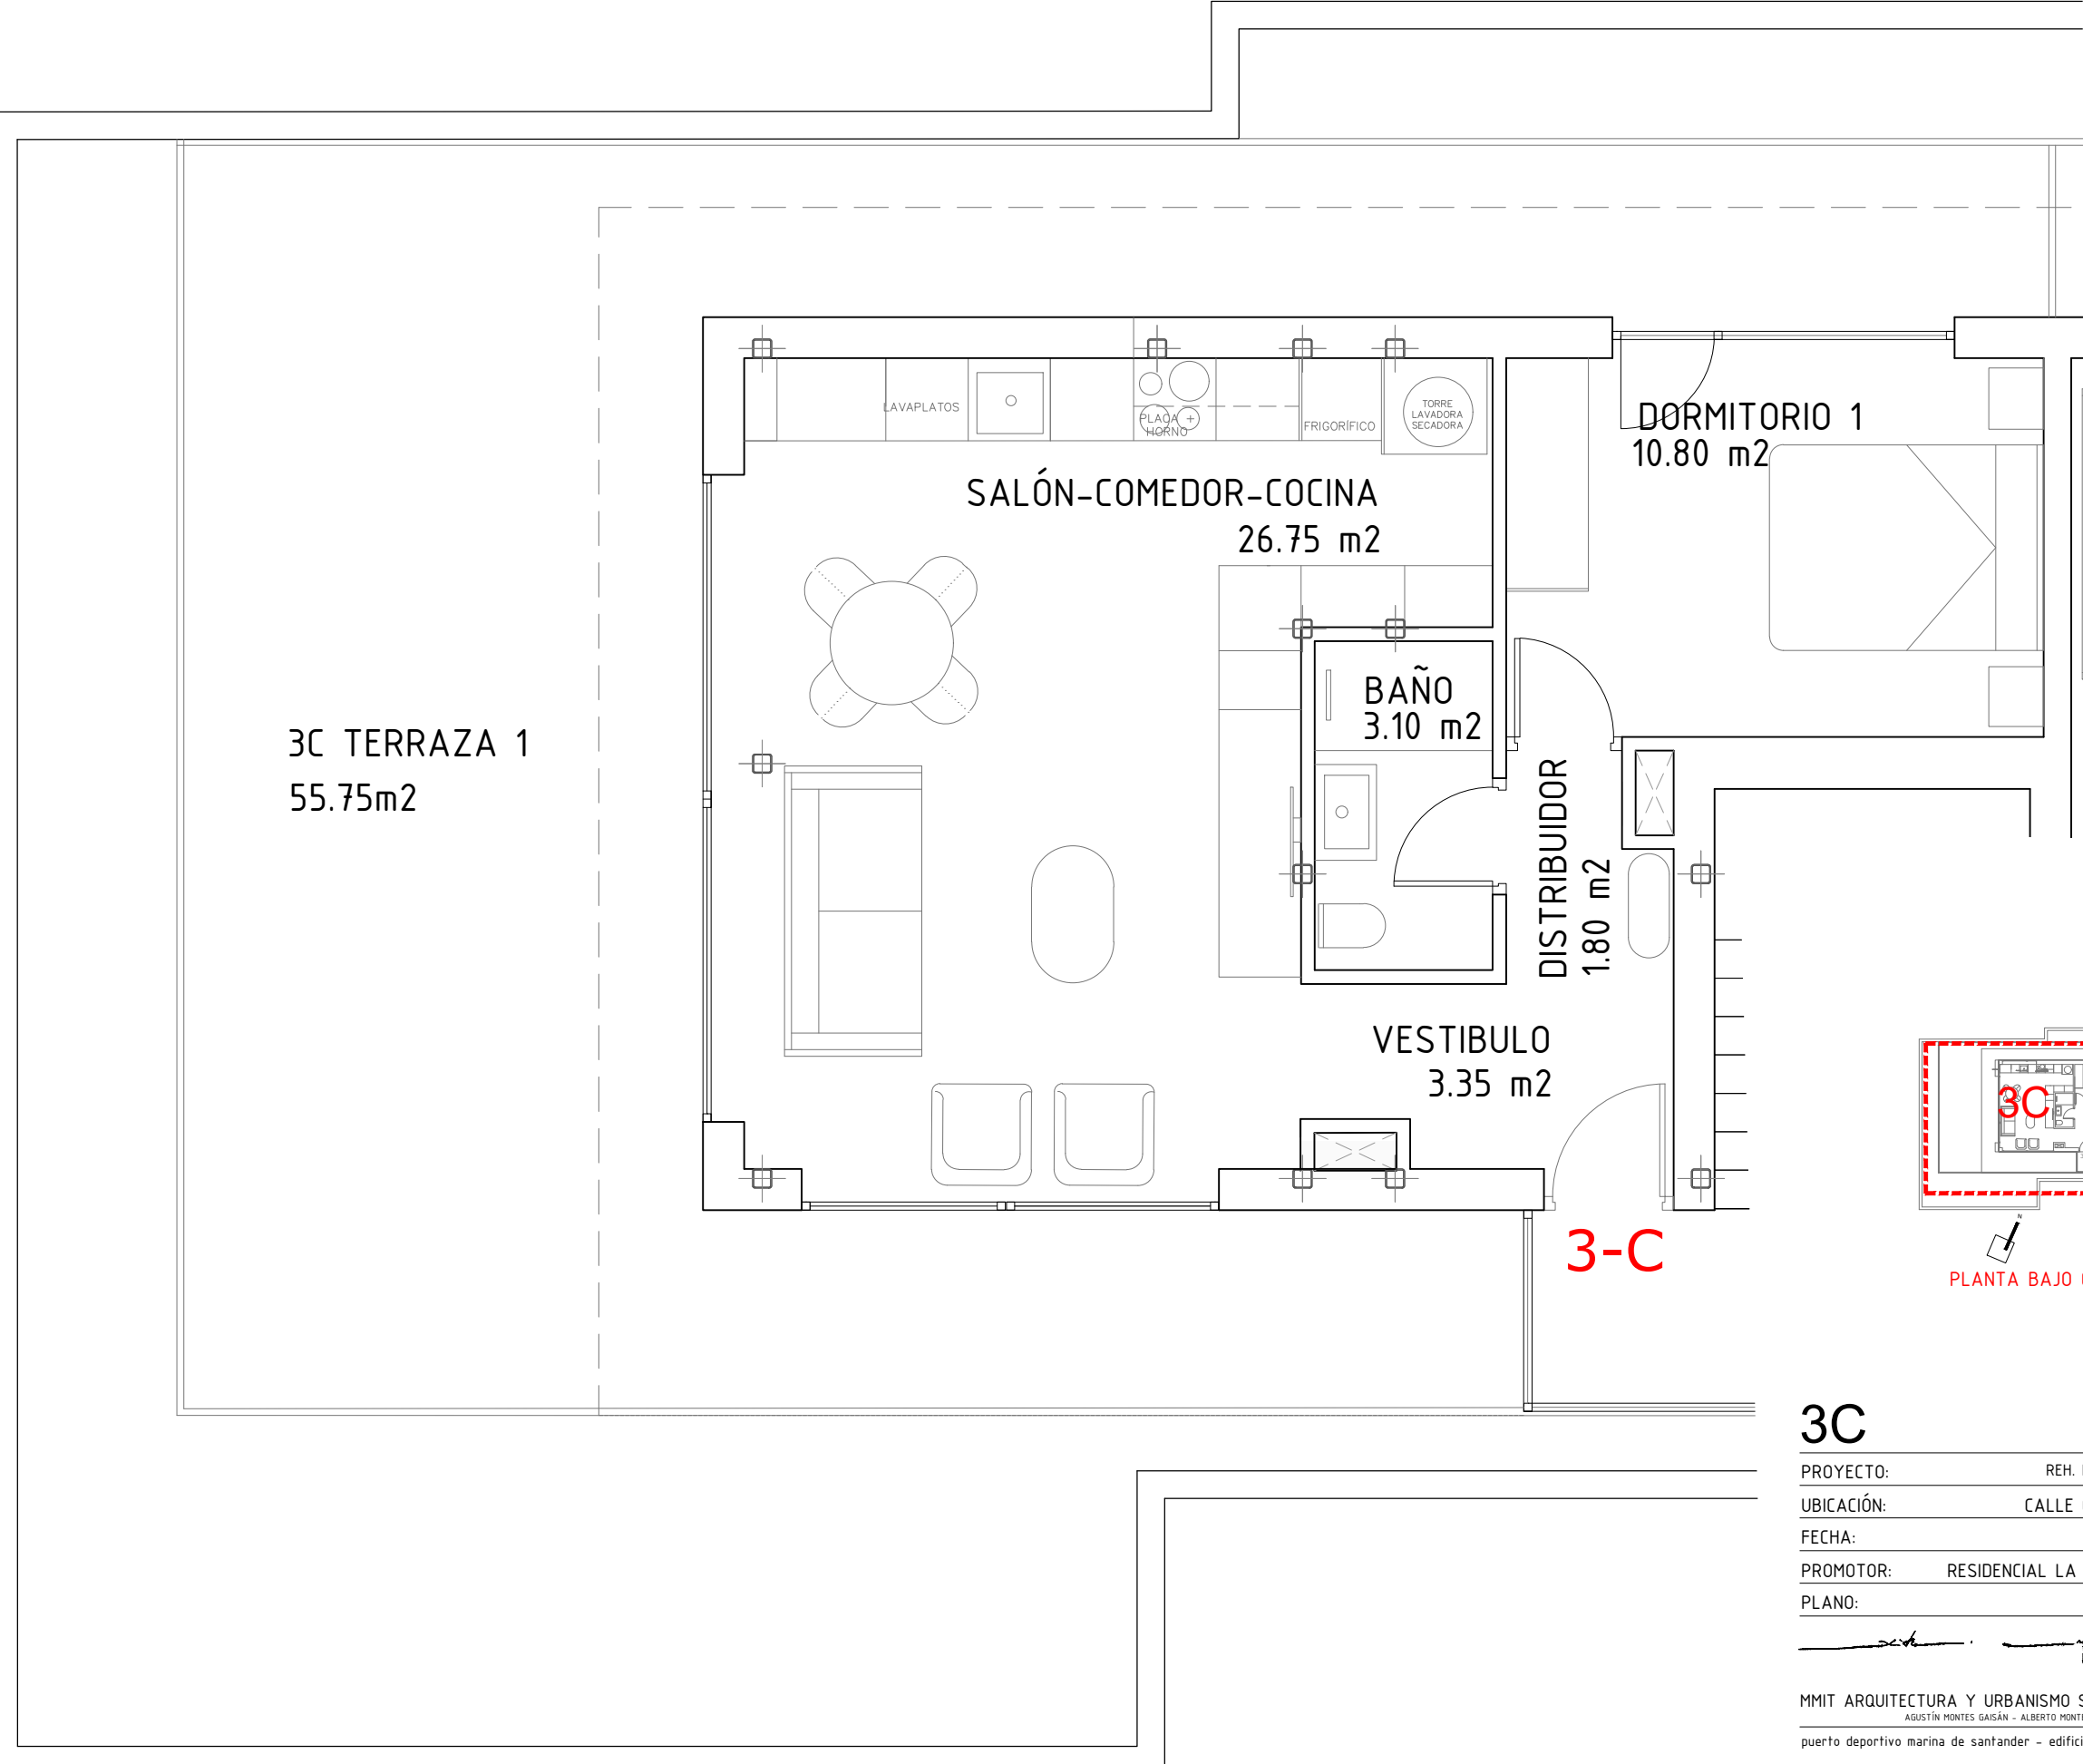


BAJO CUBIERTA - 3C

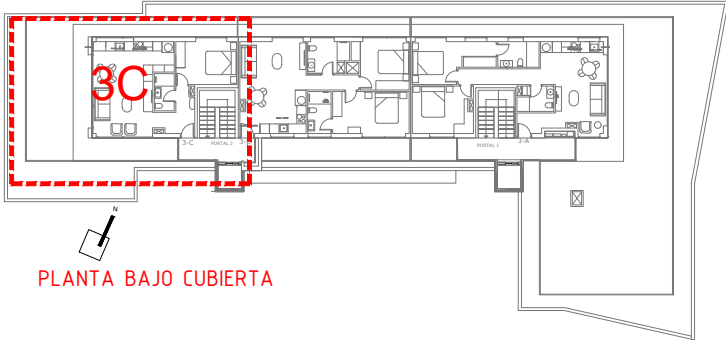

3C	Sup. Útil
vestíbulo	3,35
cocina_salón_comedor	26,75
baño	3,10
dormitorio 1	10,80
distribuidor	1,80
Superficie Util	45,80
Superficie Construida	52,90
Superficie exterior 1	55,75
Total exterior	55,75

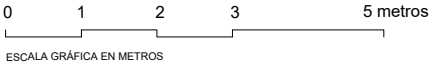

3C

PROYECTO:

REH. HOTEL PARA APARTAMENTOS

UBICACIÓN:

CALLE CEBALLOS 75 - SUANCES

FECHA:

ABRIL 2025

PROMOTOR:

RESIDENCIAL LA CONCHA DE SUANCES S.L

PLANO:

BAJO CUBIERTA 3C_1/50

UNIDADES:

METROS

MMIT ARQUITECTURA Y URBANISMO S.L.P.

AGUSTÍN MONTES GAISÁN - ALBERTO MONTES GAISÁN - JAVIER TERÁN ALONSO_ARQUITECTOS

puerto deportivo marina de santander - edificio mouro 5 - 39b - 39600 - telefono - fax: 942.36.90.30 - www.mmitarquitectos.com

