



EDIFICIO COLINDANTE

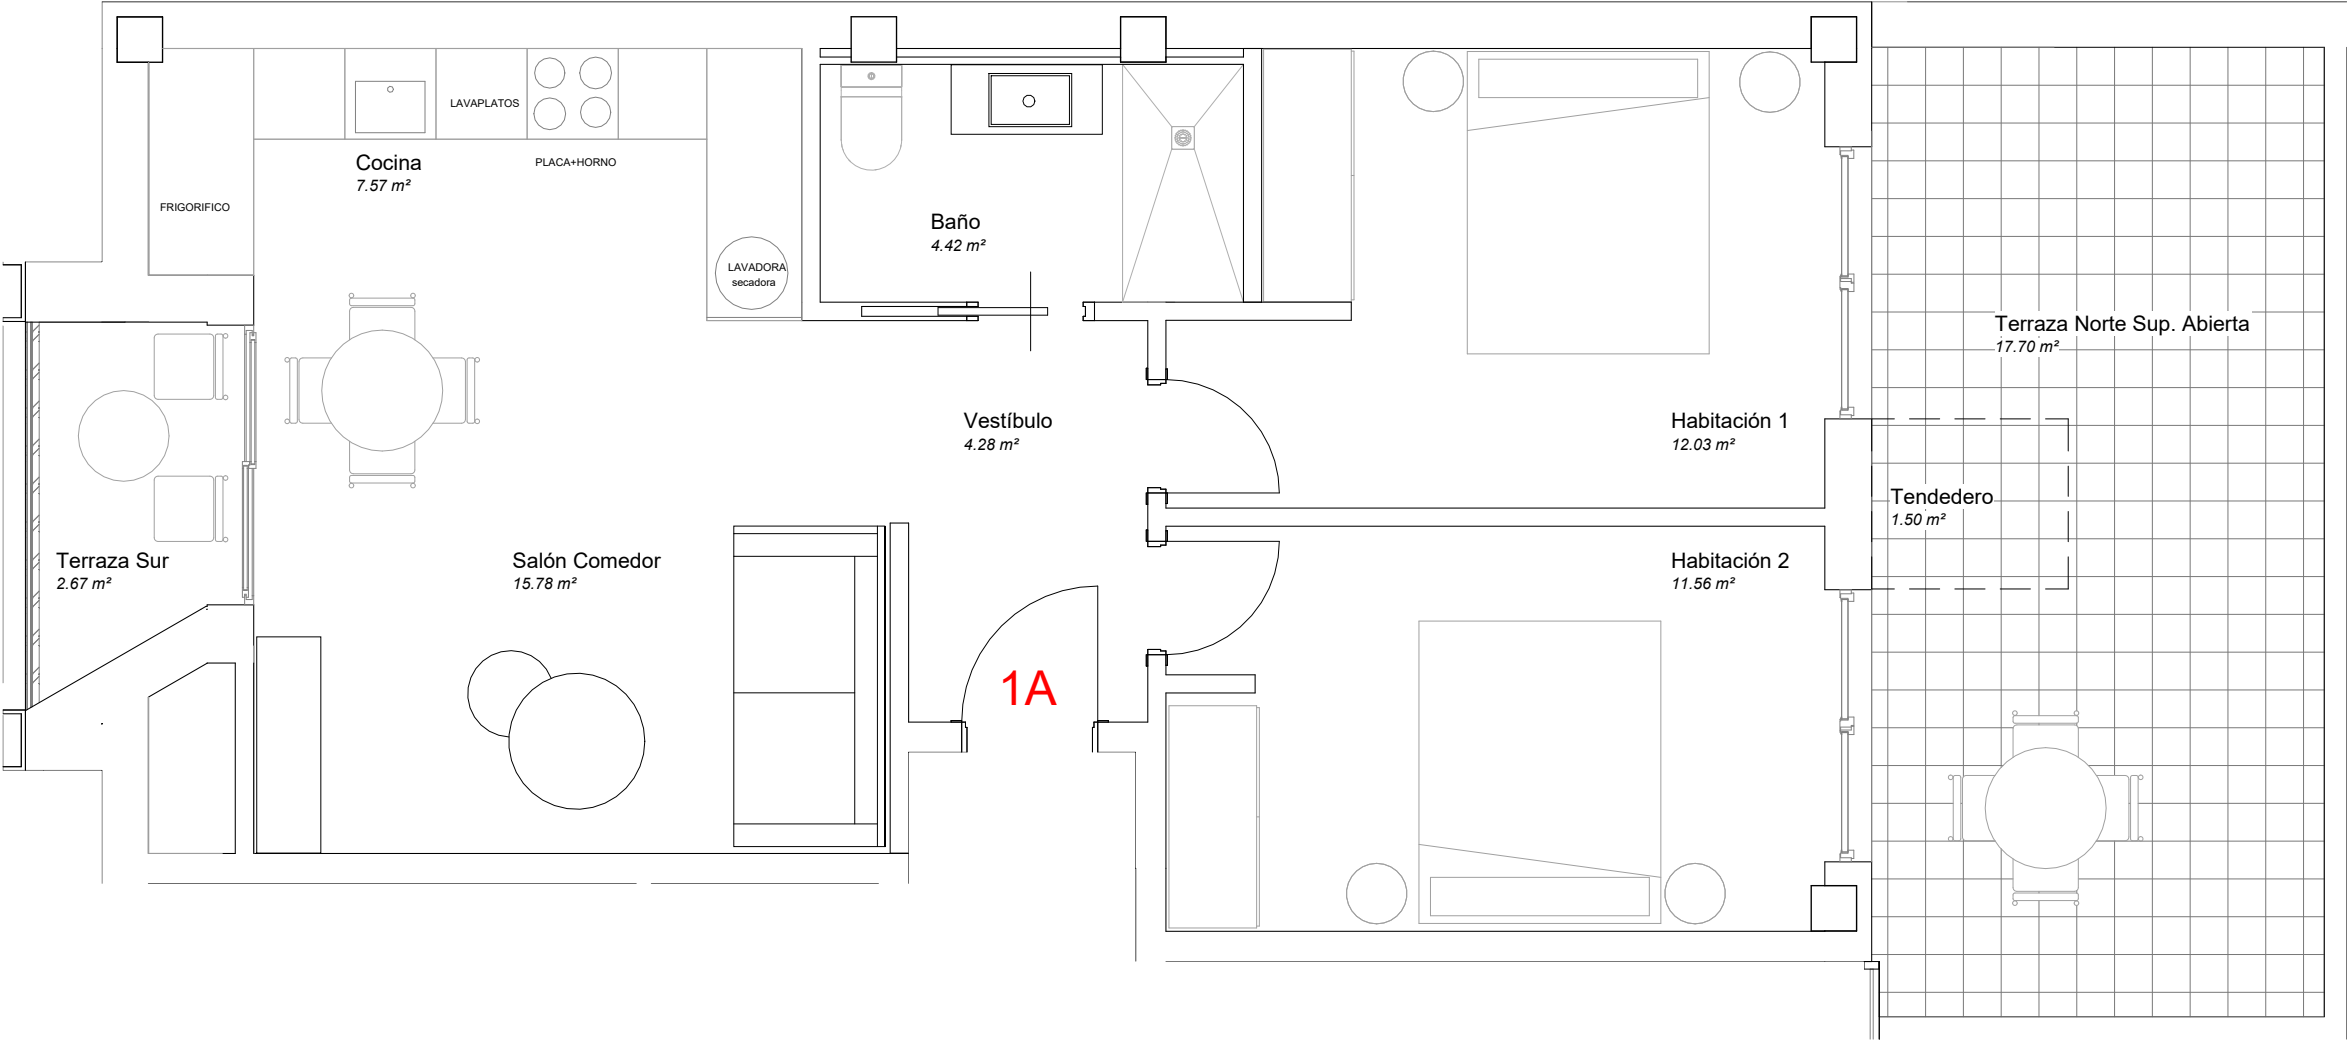

PLANTA 1º.

1 : 200

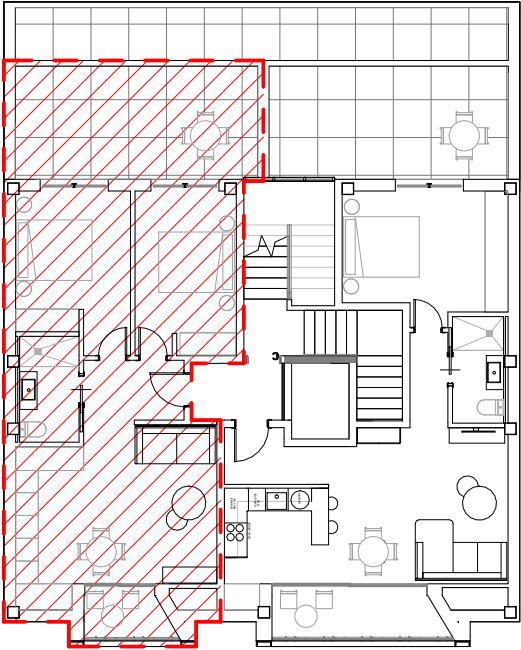



APARTAMENTO 1A

Baño	4,61 m²
Cocina	7,57 m²
Habitación 1	12,03 m²
Habitación 2	11,56 m²
Vestíbulo	4,29 m²
Salón-Comedor	15,78 m²
Terraza Norte	17,70 m²
Terraza Sur	2,65 m²
Tendedero	1,50 m²
Total Útil Vivienda	77.69 m²

CONSTRUIDA 92,79 m²

1A

PROYECTO:	Proyecto Básico Reformado
UBICACIÓN:	Peña Herbosa 27, Santander. 39001
FECHA:	29/04/25
PROMOTOR:	Promociones Peña Herbosa 27 S.L
PLANO: PLANTA 1º -1A	Como se indica

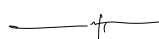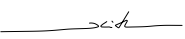
MMIT ARQUITECTURA Y URBANISMO S.L.P.
AGUSTÍN MONTES GAISÁN - ALBERTO MONTES GAISÁN - JAVIER TERÁN ALONSO, ARQUITECTOS
puerto deportivo marina de santander- edificio moure 5 - 3ºb - 39600 - telefono - fax: 942.36.90.30 - www.mmitarquitectos.com

