


APARTAMENTO 2 A

Baño 1	4,99 m²
Baño 2	5,70 m²
Cocina Salón-Comedor	54,57 m²
Distribuidor	2,01 m²
Habitación 1	11,86 m²
Habitación 2	12,81 m²
Habitación 3	19,84 m²
Vestíbulo	2,40 m²
Terraza Sur	8,02 m²
Tendedero (no pisable)	1,50 m²
Total Útil Vivienda	123,70 m²

CONSTRUIDA 164,35 m²

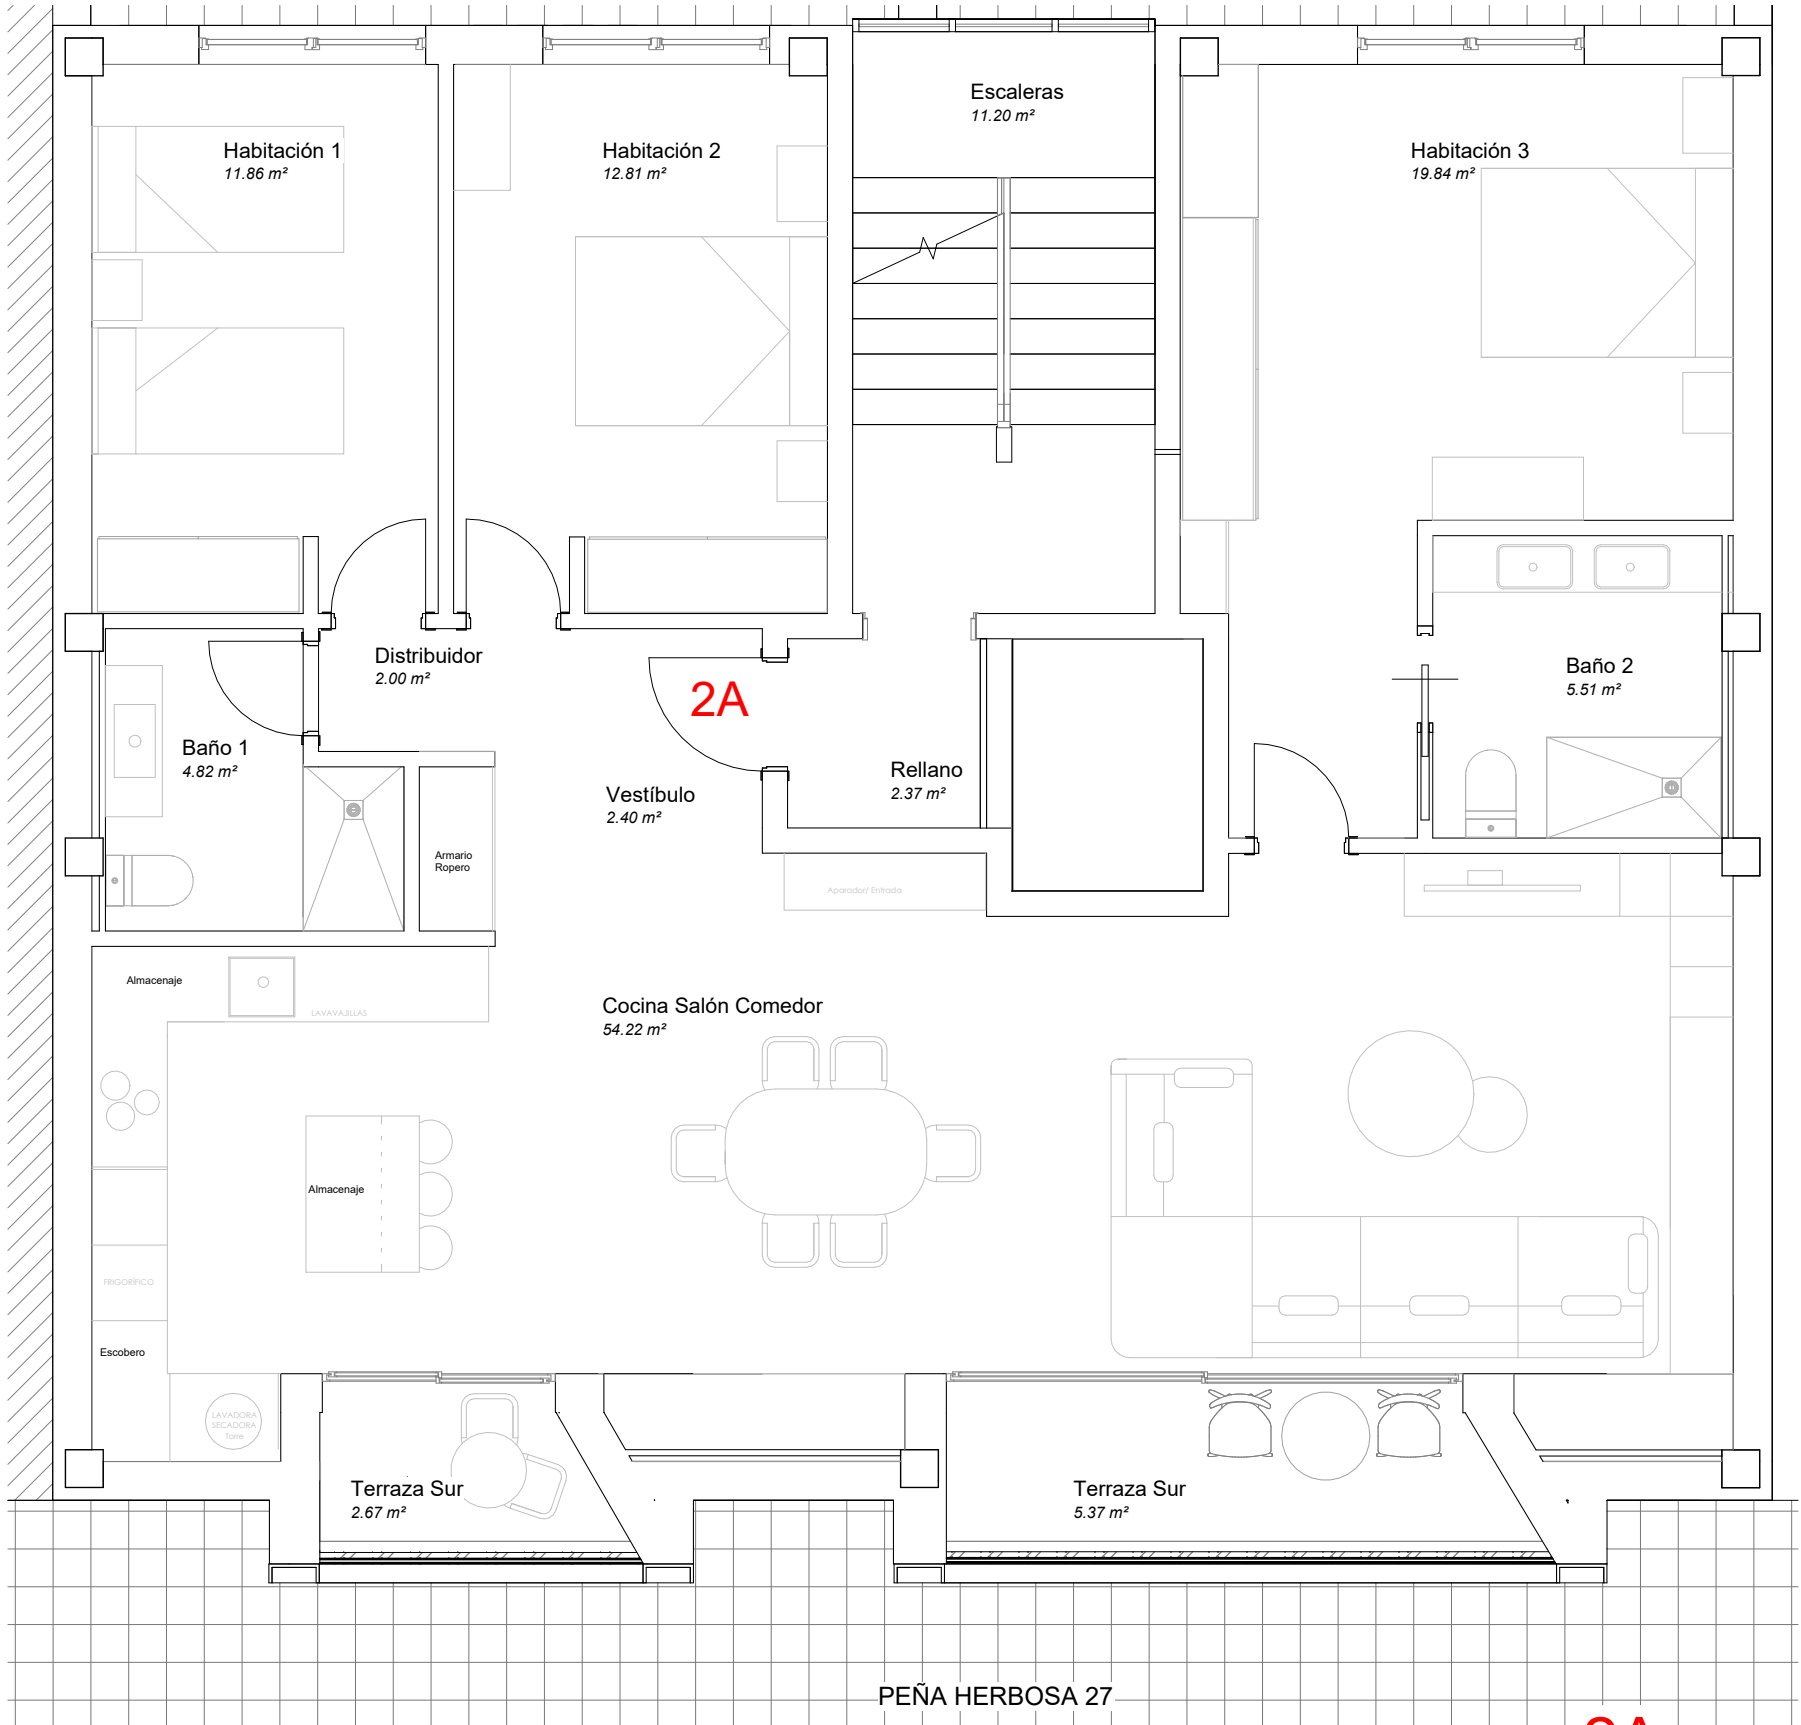

2A

PROYECTO:	Proyecto Básico Reformado
UBICACIÓN:	Peña Herbosa 27, Santander. 39001
FECHA:	29/4/25
PROMOTOR:	Promociones Peña Herbosa 27 S.L
PLANO: PLANTA 2ª	1 : 60

mmiT
arquitectos

AGUSTÍN MONTES GAISÁN - ALBERTO MONTES GAISÁN - JAVIER TERÁN ALONSO, ARQUITECTOS

puerto deportivo marina de santander- edificio mouro 5 - 3ºb - 39600 - telefono - fax: 942.36.90.30 - www.mmitarquitectos.com