


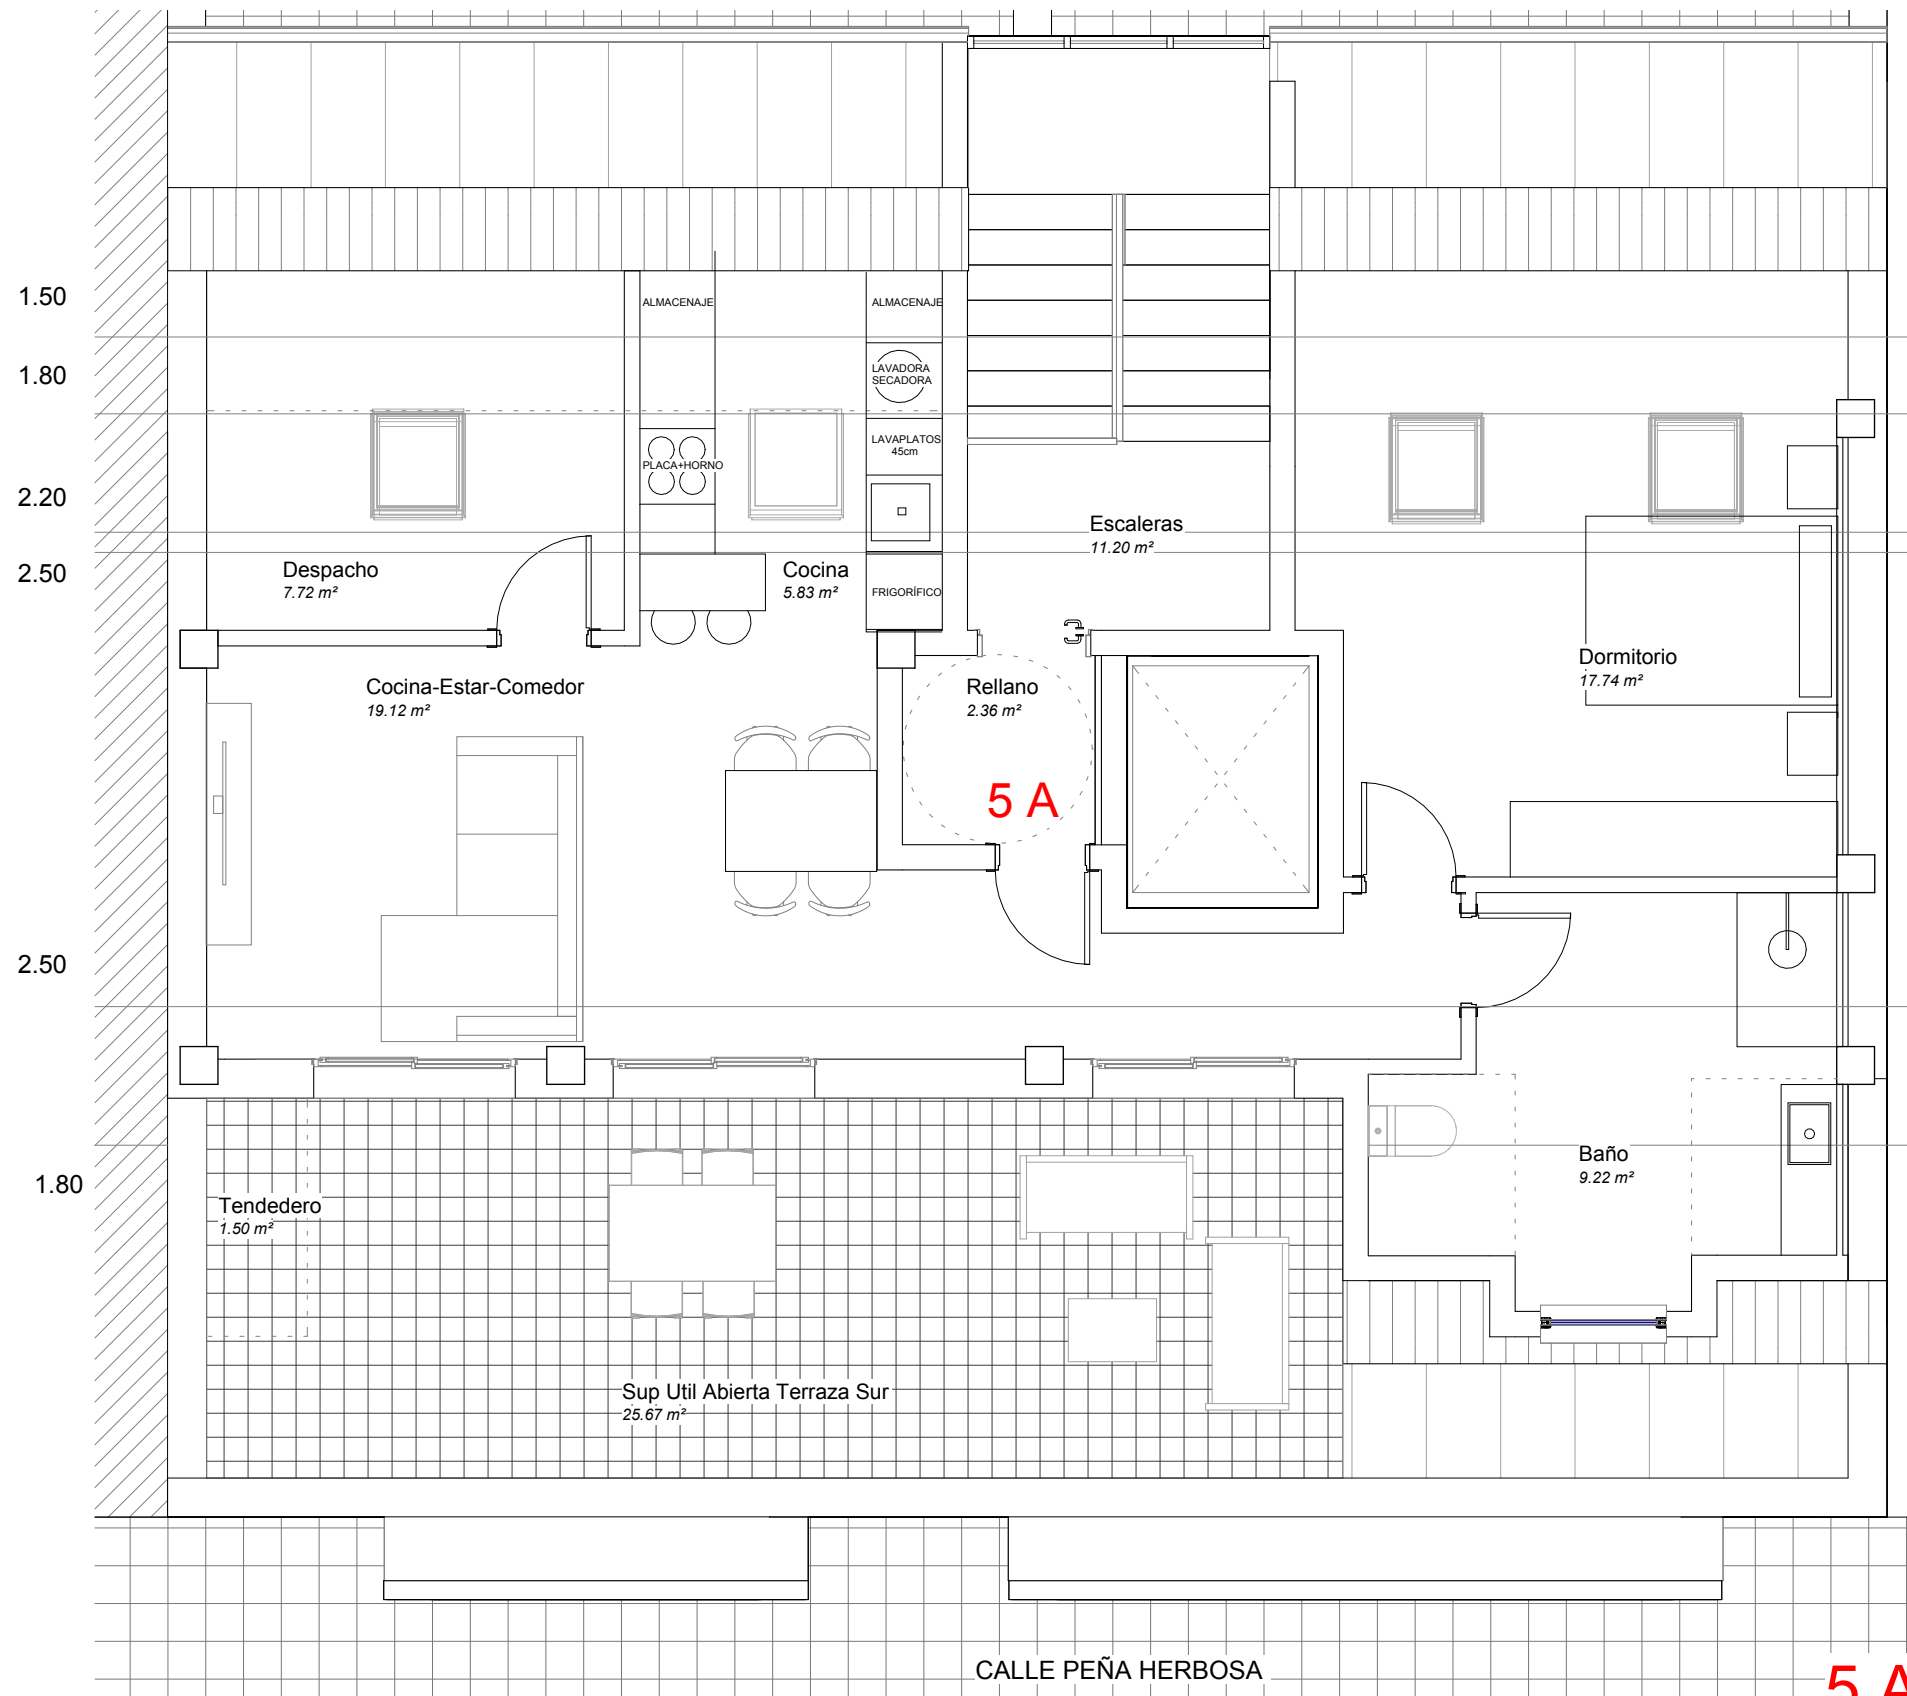

**APARTAMENTO 5A**  
Despacho  
Habitación 1  
Estar-Comedor-Cocina  
Baño  
Terraza Sup Abierta  
Tendedero (no pisable)  
**Total Útil Vivienda**

7,72 m²  
18,06 m²  
19,12 m²  
9,41 m²  
25,67 m²  
1,50 m²  
**81,48 m²**

**CONSTRUIDA**

**85,85 m²**

**5 A**

PROYECTO: Proyecto Básico Reformado  
UBICACIÓN: Peña Herbosa 27, Santander. 39001  
FECHA: 29/04/25  
PROMOTOR: Promociones Peña Herbosa 27 S.L.  
PLANO: PLANTA BAJO CUBIERTA 1 : 60

*[Signatures]*  
MMIT ARQUITECTURA Y URBANISMO S.L.P.  
AGUSTÍN MONTES GAISÁN - ALBERTO MONTES GAISÁN - JAVIER TERÁN ALONSO, ARQUITECTOS  
puerto deportivo marina de santander - edificio muro 5 - 3ºb - 39600 - telefono - fax: 942.36.90.30 -



arquitectos

www.mmitarquitectos.com