

P. DE ACONDICIONAMIENTO GENERAL DE EDIFICIO EXISTENTE
promotor: PROMOCIÓN Y GESTIÓN DIAZ CUEVAS 59-90, S.L.U.
situación: C/Consolación nº24 TORRELAVEGA (CANTABRIA)

SIERRA + PEROJO ARQUITECTURA

JULIO SIERRA BRAVO 236 COACAN
ANA PEROJO SIERRA 2805 COACAN




p4C



DORMITORIO	15,15 M2
BAÑO	4,25 M2
RECIBIDOR	4,70 M2
DORMITORIO	10,34 M2
DORMITORIO	20,30 M2
COCINA	8,25 M2
ESTAR-COMEDOR	24,64 M2
DISTRIBUIDOR	2,90 M2
BAÑO	7,25 M2



SUPERFICIE ÚTIL	97,78 M2
SUPERFICIE CONSTRUÍDA	122,88 M2

TERRAZA	10,10 M2
BALCÓN	3,64 M2

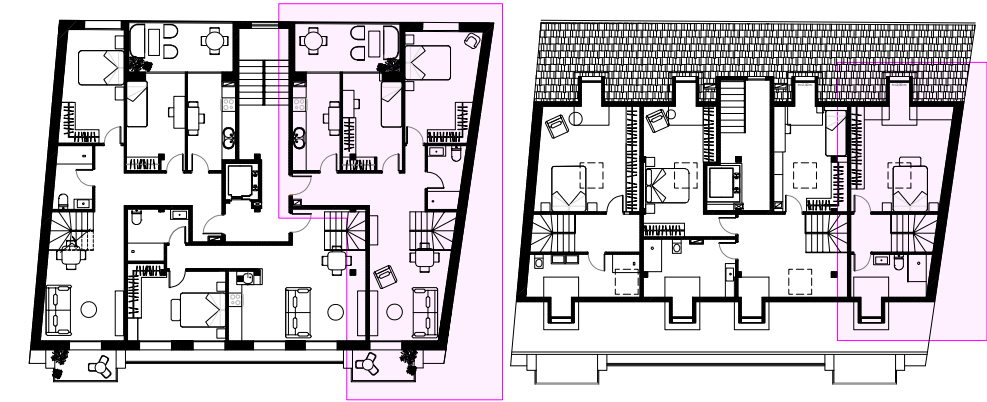

PLANTA CUARTA Y BAJO CUBIERTA _____ p4C

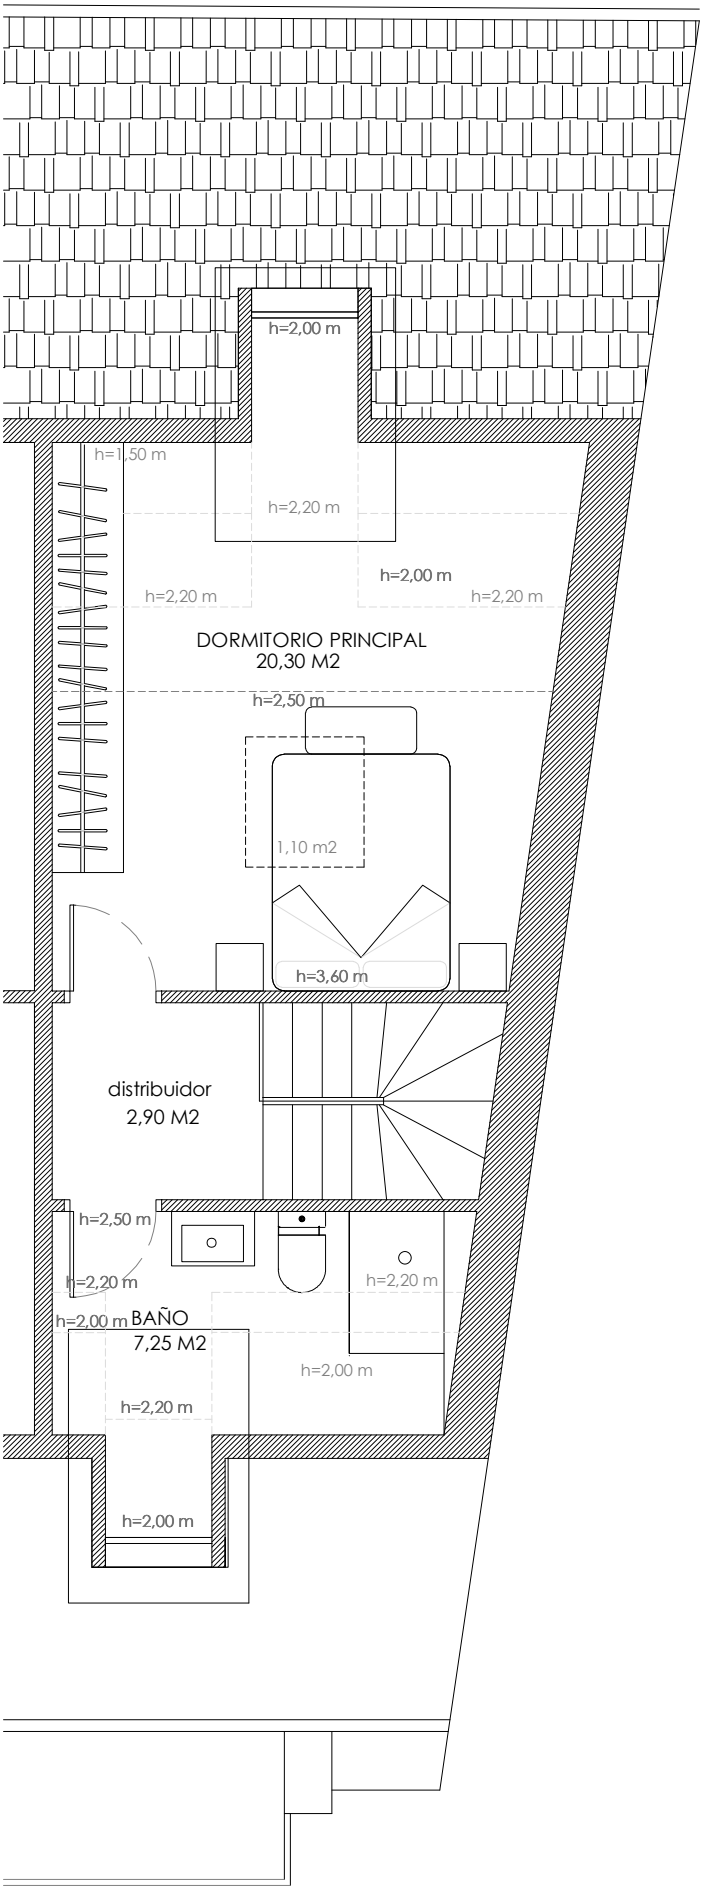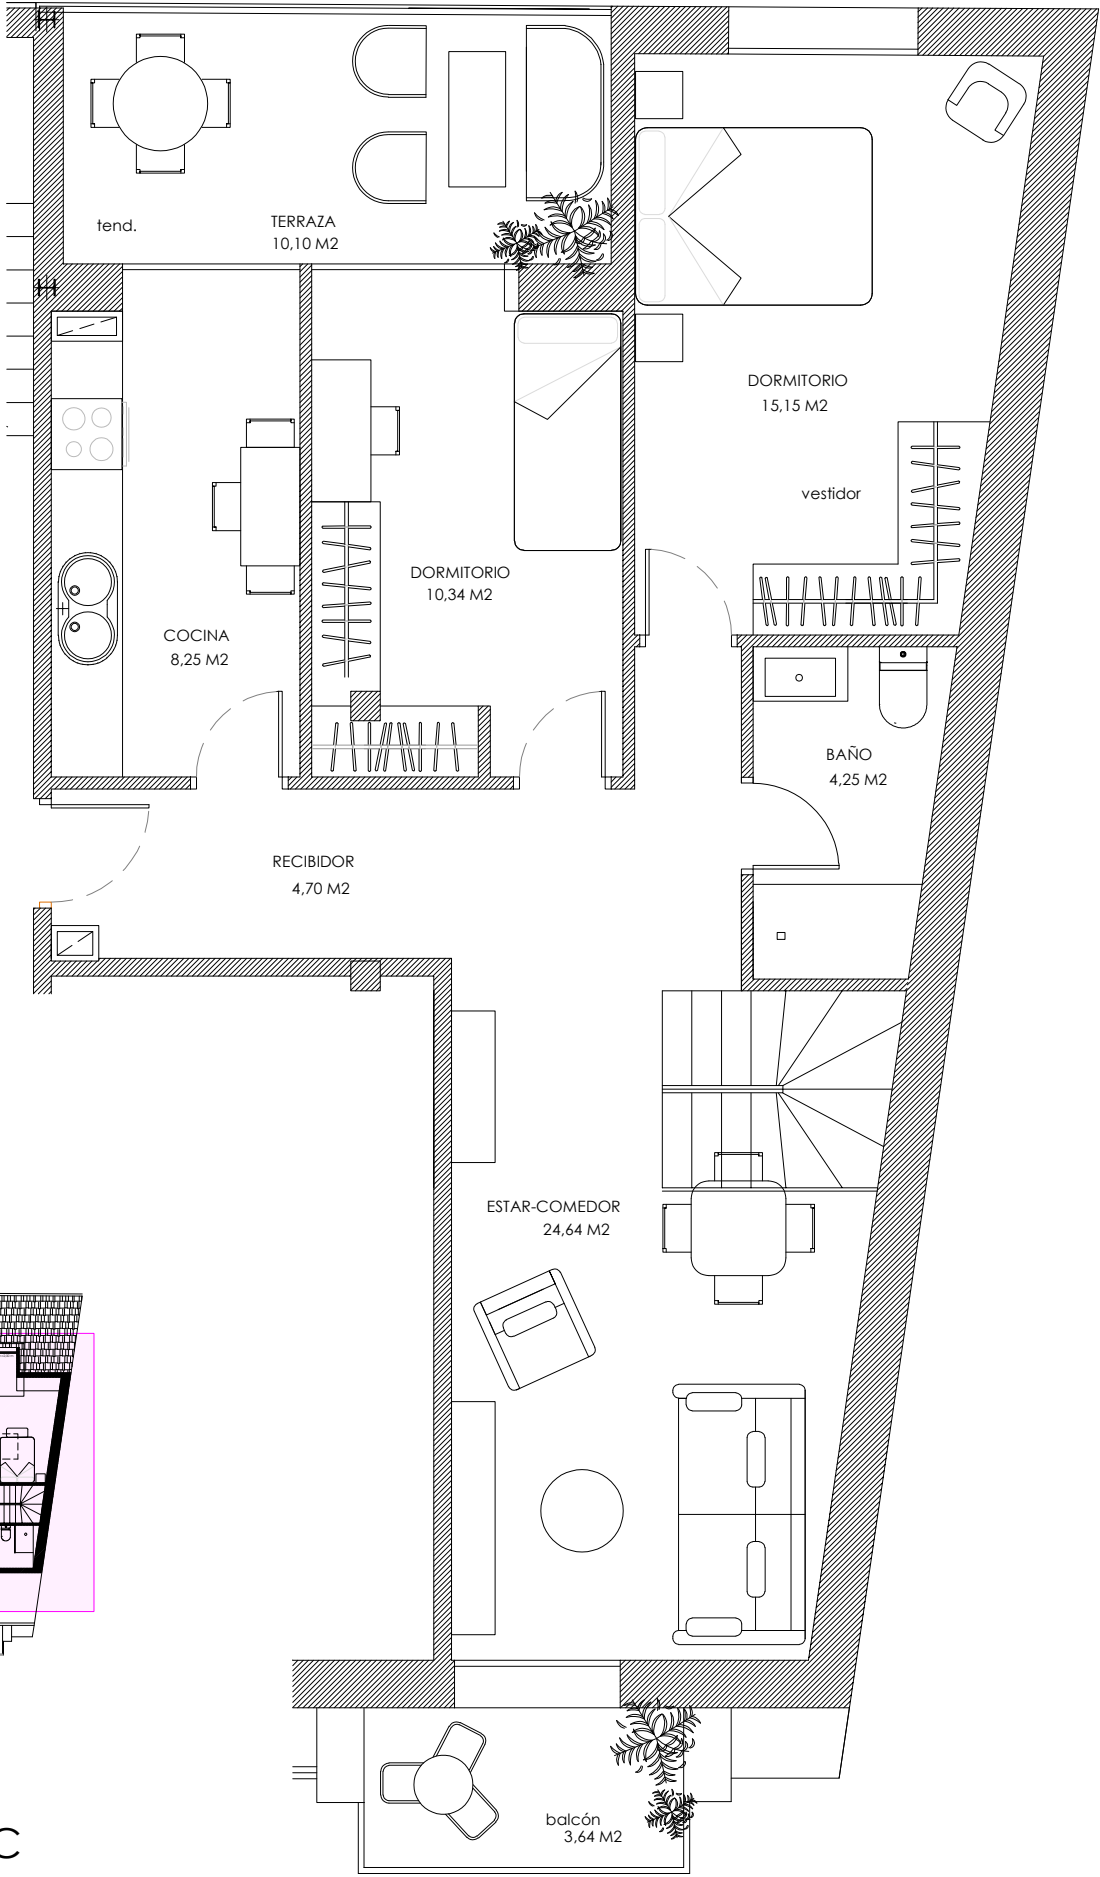

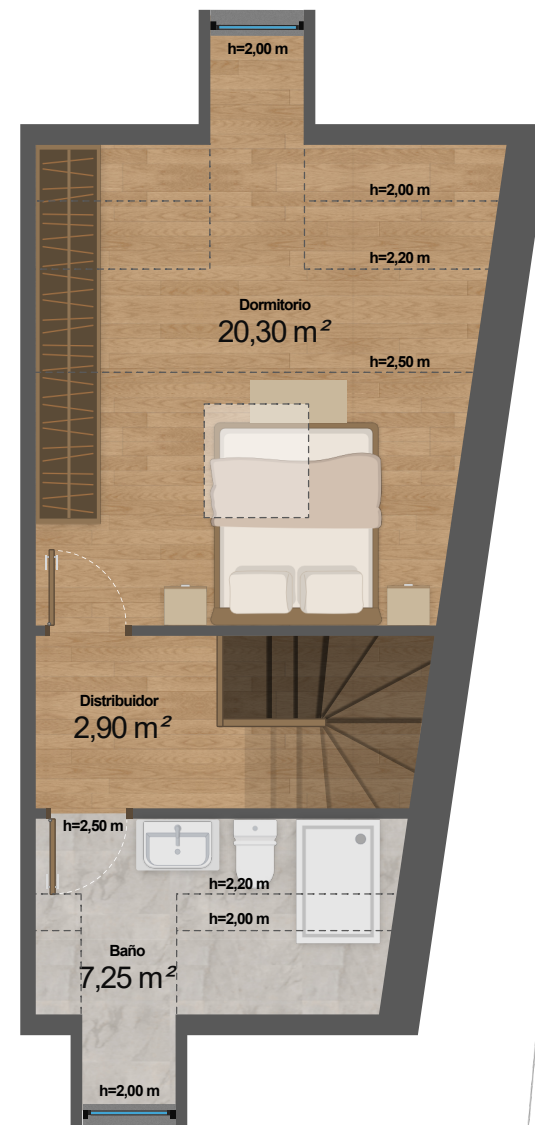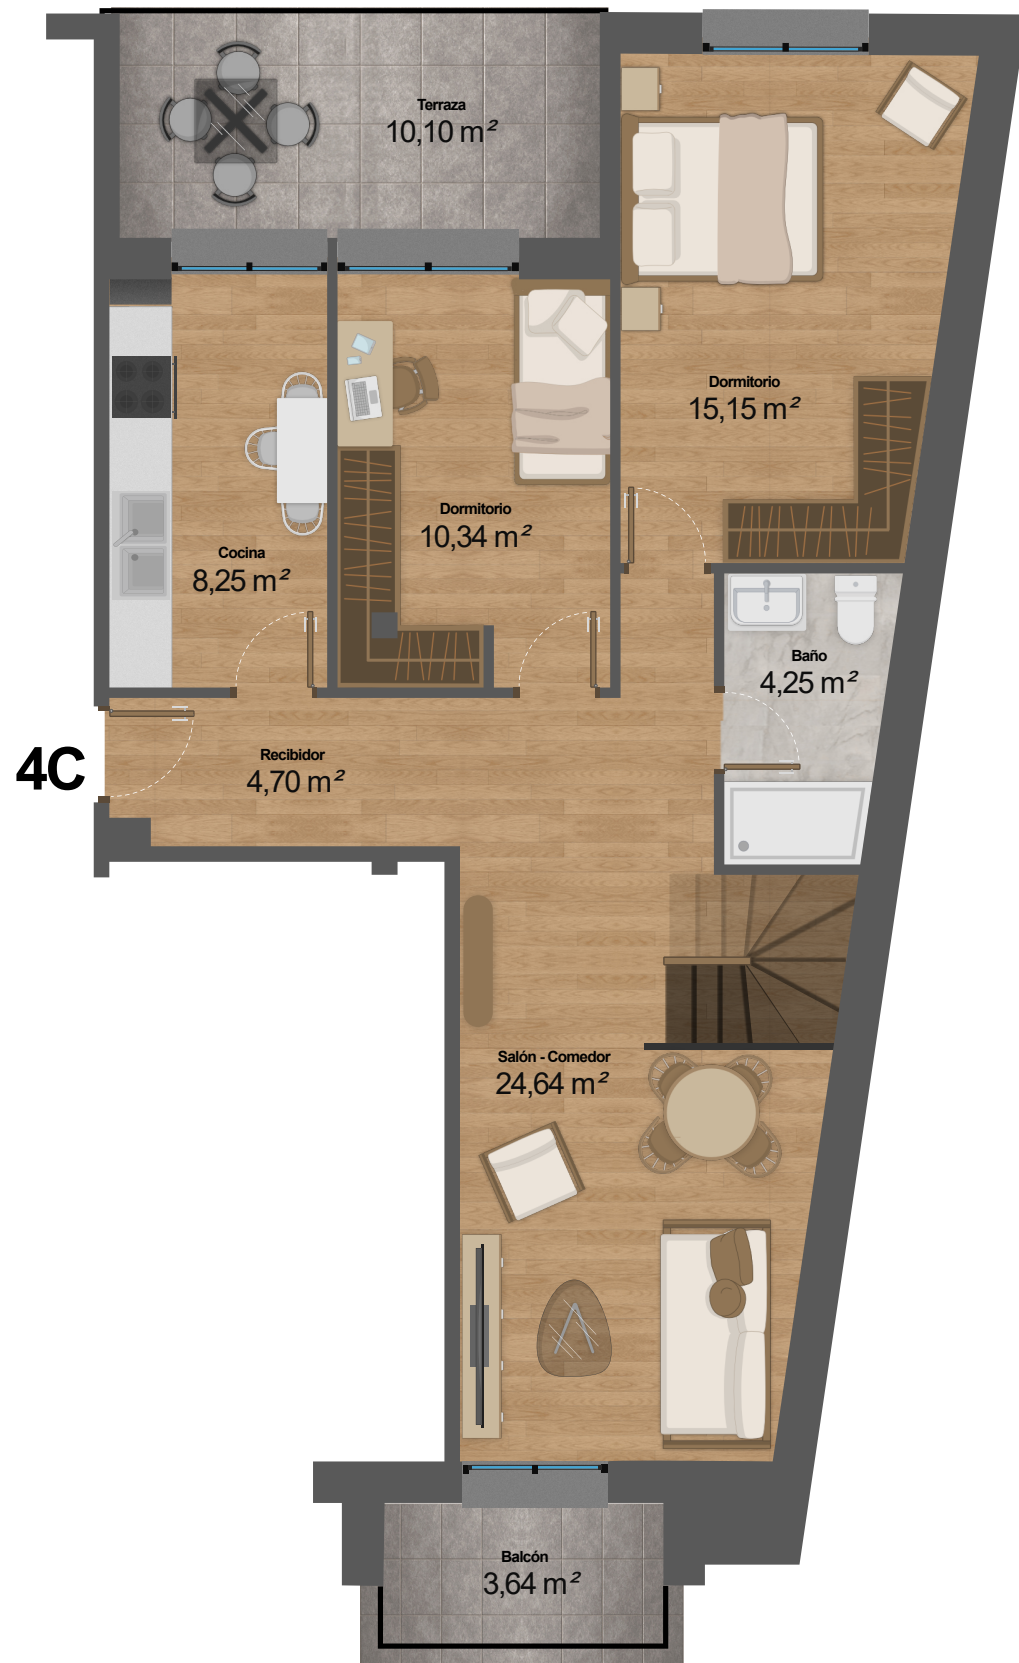

4C

Estancia	Sup. útil total
Dormitorio	15,15 m ²
Baño	4,25 m ²
Recibidor	4,70 m ²
Dormitorio	10,34 m ²
Dormitorio	20,30 m ²
Cocina	8,25 m ²
Estar-Comedor	24,64 m ²
Distribuidor	2,90 m ²
Baño	7,25 m ²
Sup. Útil	97,78 m ²
Sup. Construída	122,88 m ²
Terraza	10,10 m ²
Balcón	3,64 m ²

