


SUPERFICIES PLANTA BAJA

SUPERFICIE CONSTRUIDA

- BAJA A: 94,35m²
- BAJA B: 86,69m²
- BAJA C: 95,67m²
- BAJA D: 90,96m²

SUPERFICIE ÚTIL

- BAJA A: 69,27m²
- BAJA B: 65,39m²
- BAJA C: 70,31m²
- BAJA D: 66,65m²

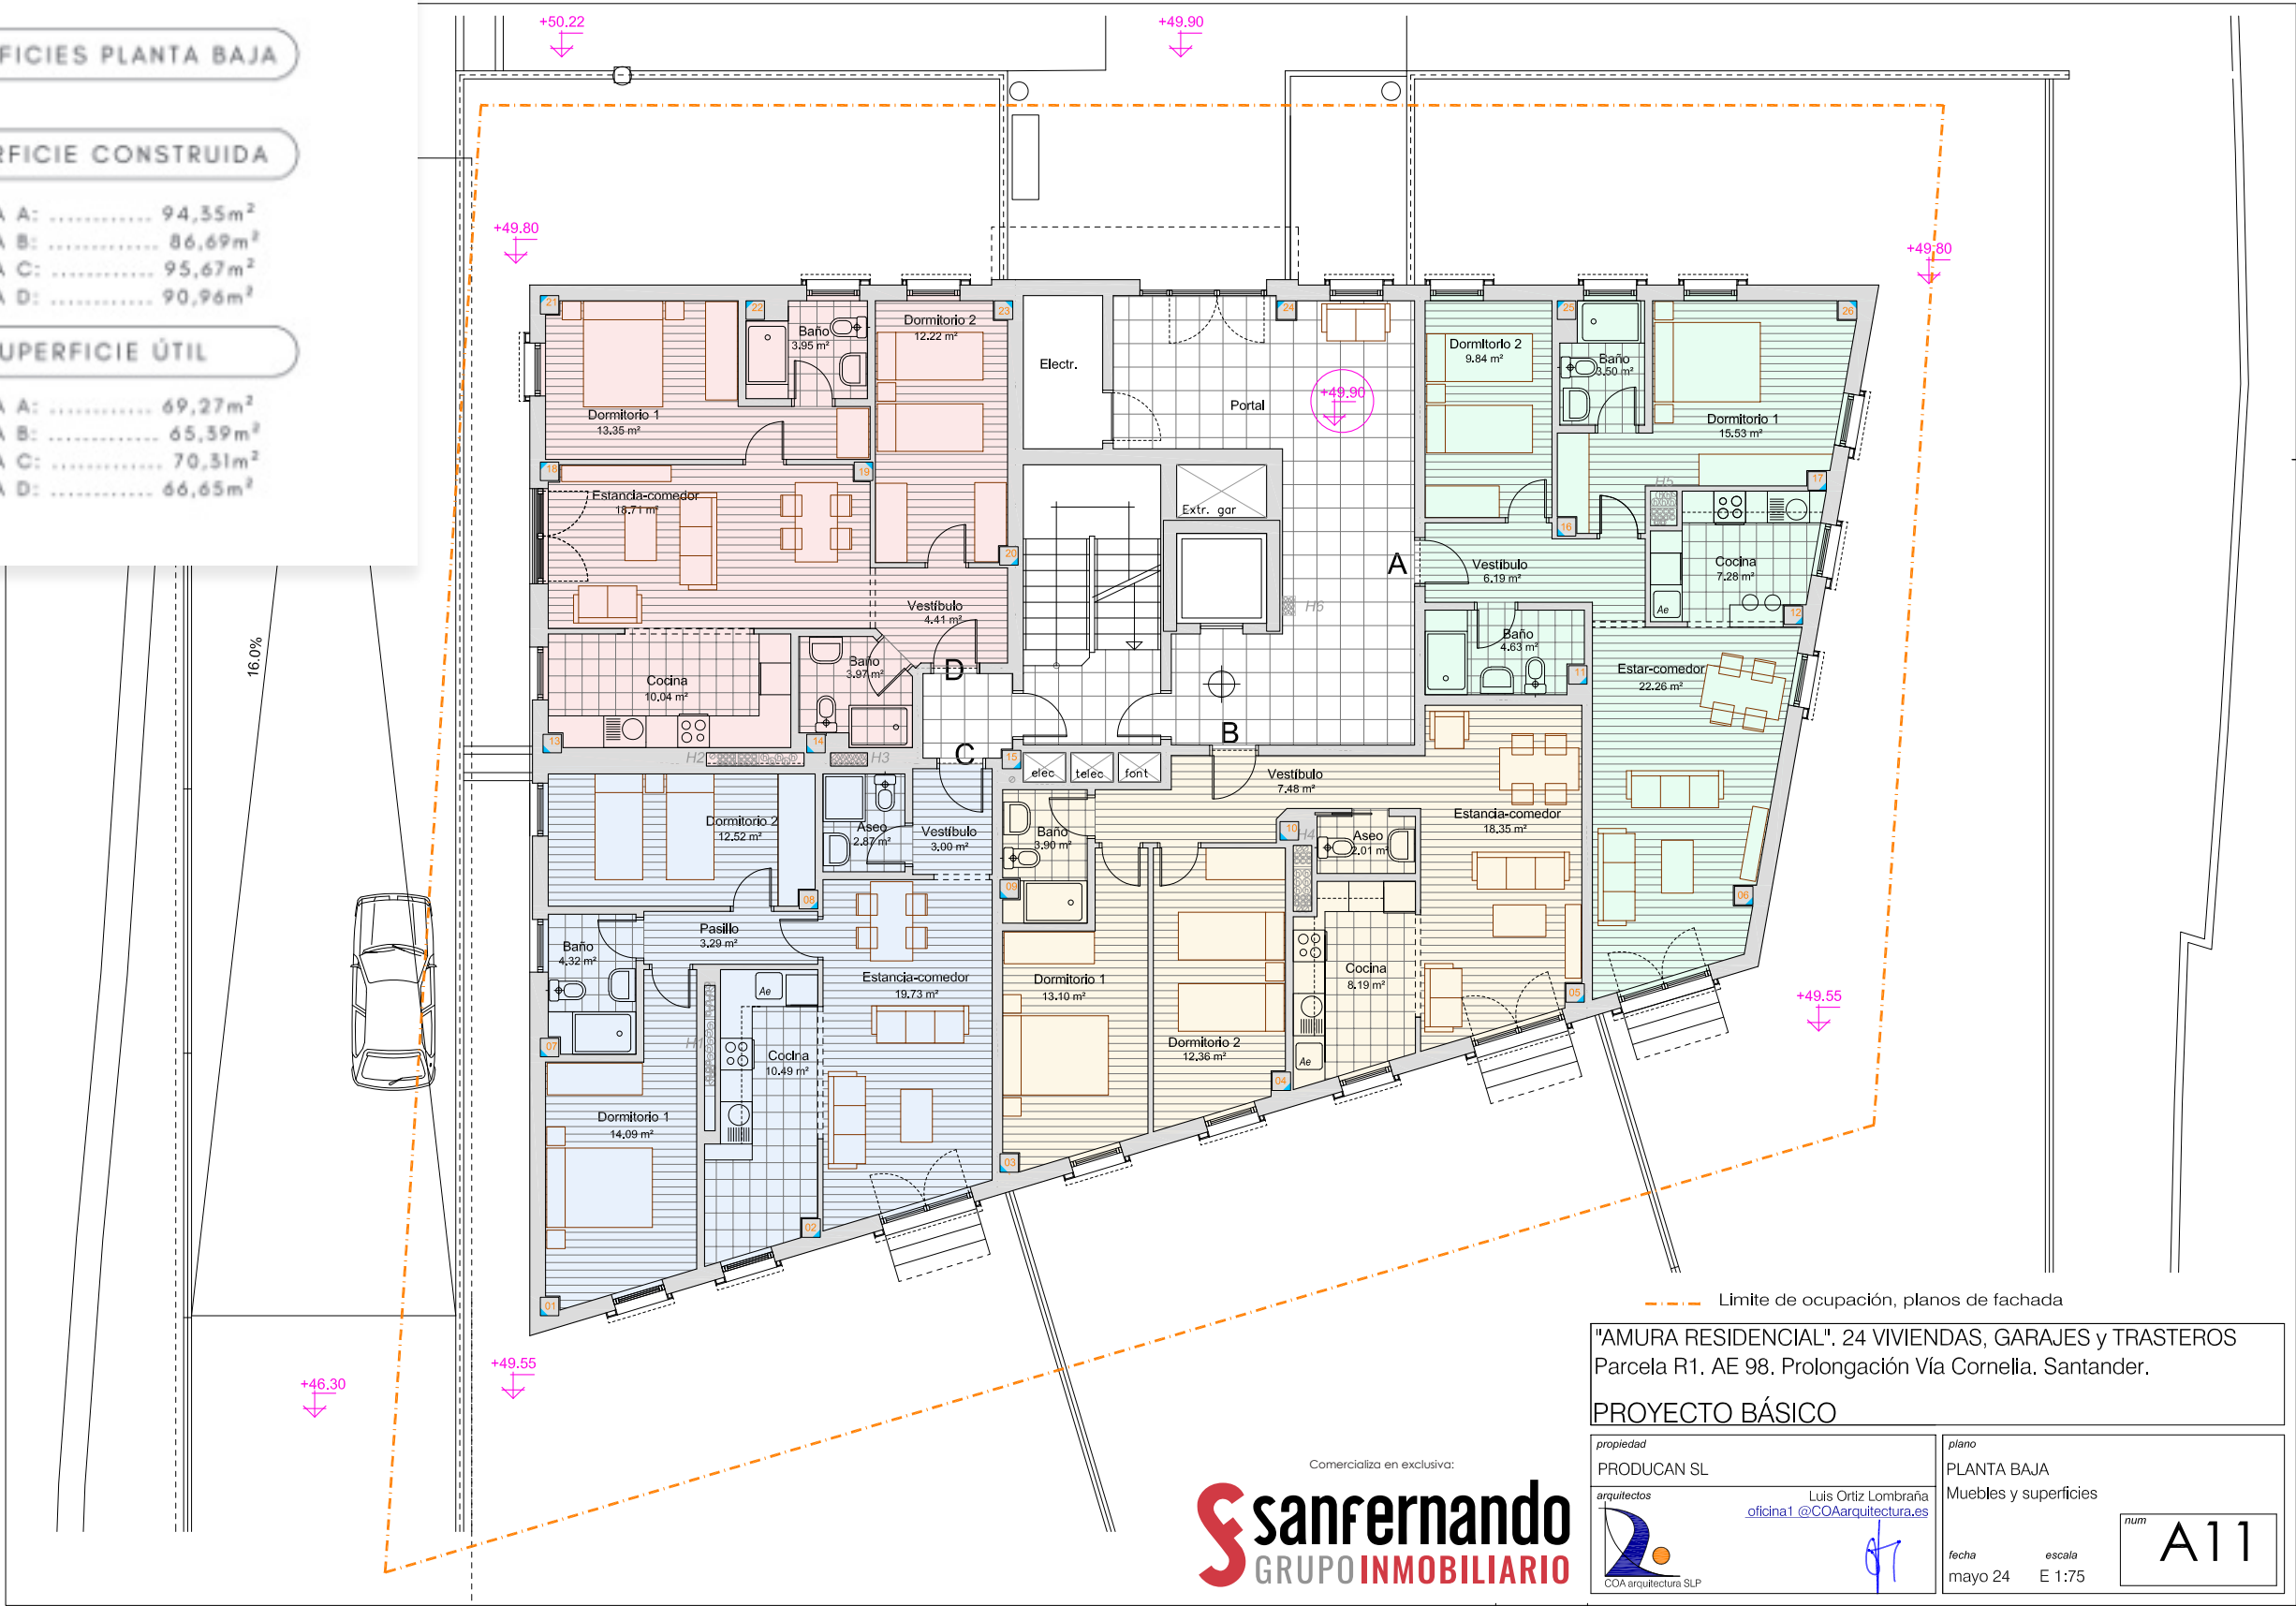

"AMURA RESIDENCIAL". 24 VIVIENDAS, GARAJES y TRASTEROS
Parcela R1. AE 98. Prolongación Vía Cornellà. Santander.
PROYECTO BÁSICO

Comercializa en exclusiva:
sanfernando
GRUPO INMOBILIARIO

propiedad
PRODUCAN SL
arquitectos
Luis Ortiz Lombráña
oficina1 @COAarquitectura.es
COA arquitectura SLP

plano
PLANTA BAJA
Muebles y superficies
num
A11
fecha
mayo 24
escala
E 1:75