


SUPERFICIES PLANTA CUARTA

SUPERFICIE CONSTRUIDA

- 4ªA: 111,69m²
- 4ªB: 69,90m²
- 4ªC: 117,25m²
- 4ªD: 90,64m²

SUPERFICIE ÚTIL

- 4ªA: 85,98m²
- 4ªB: 51,70m²
- 4ªC: 87,98m²
- 4ªD: 65,95m²

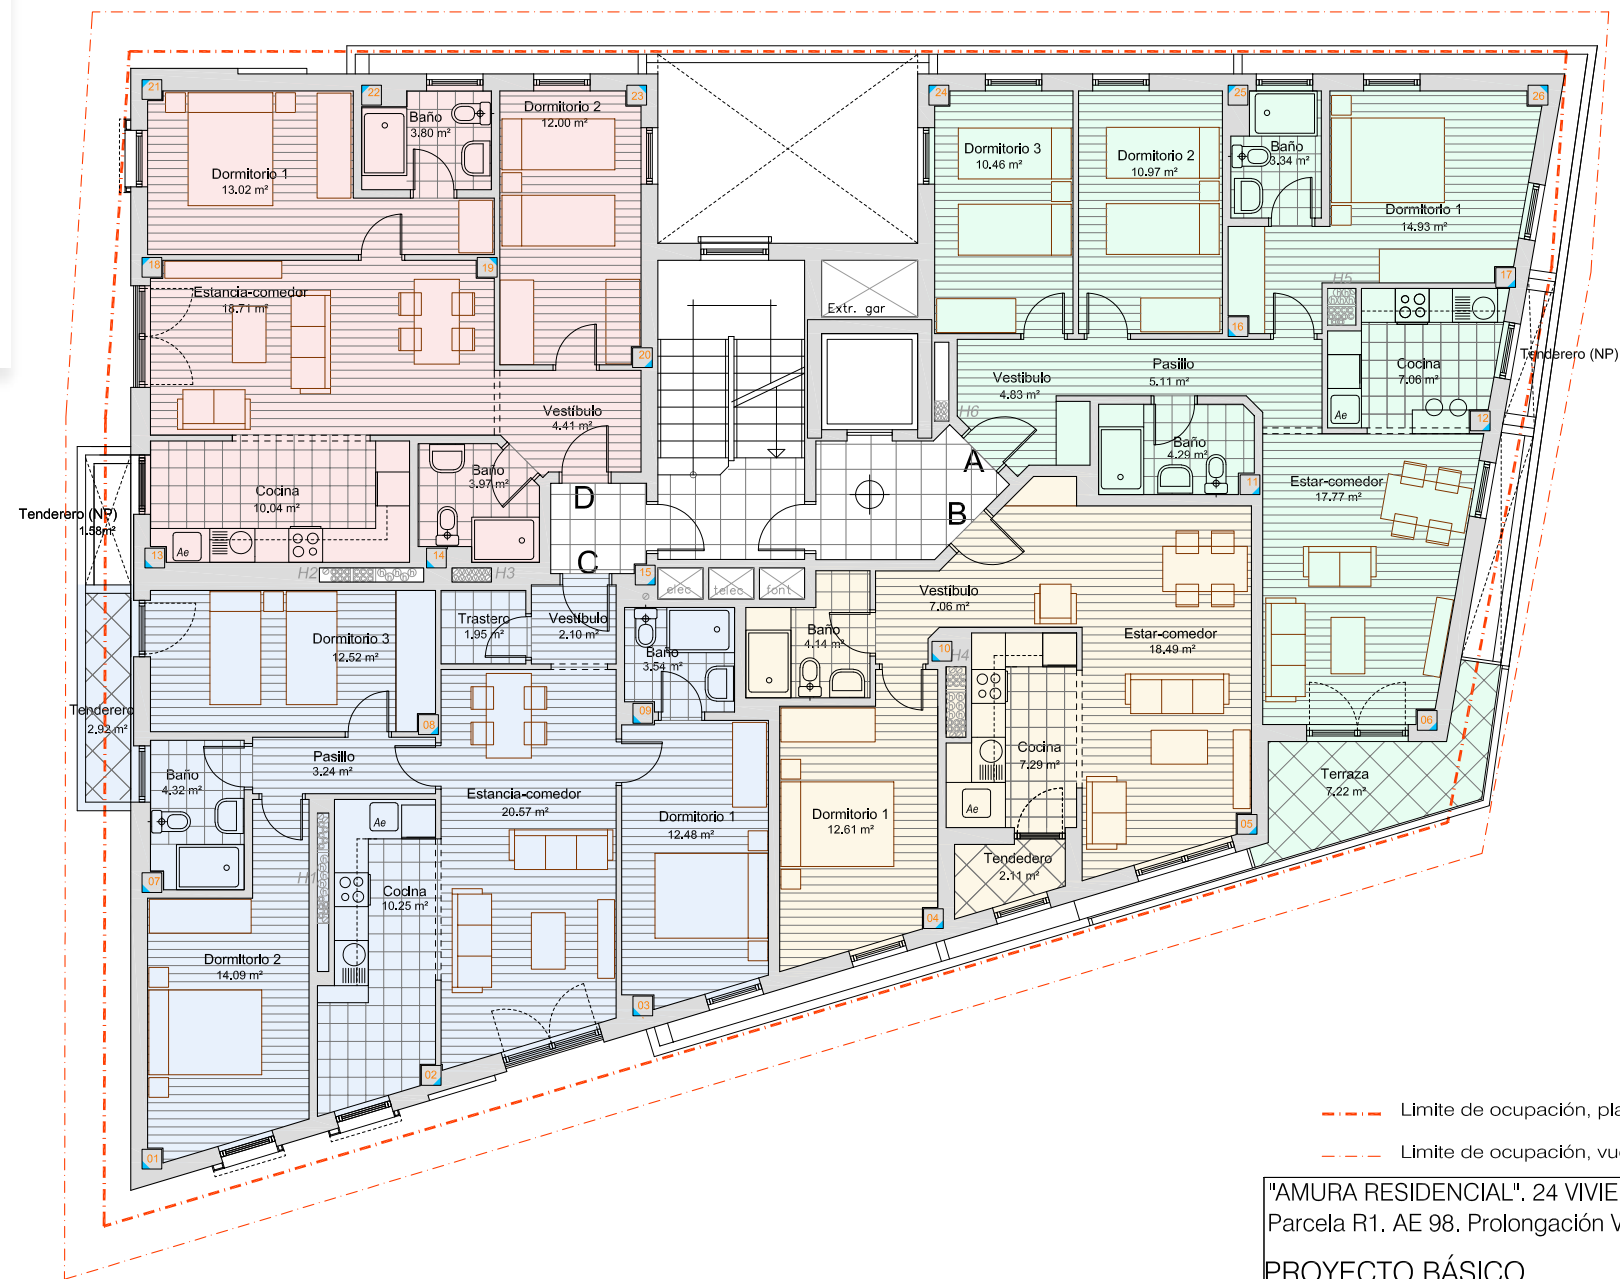

--- Limite de ocupación, planos de fachada.
--- Limite de ocupación, vuelos.

"AMURA RESIDENCIAL". 24 VIVIENDAS, GARAJES y TRASTEROS
Parcela R1. AE 98. Prolongación Vía Cornellà. Santander.

PROYECTO BÁSICO

propiedad PRODUCAN SL	plano PLANTA CUARTA Muebles y superficies
arquitectos Luis Ortiz Lombráña oficina1 @COAarquitectura.es COA arquitectura SLP	num A15
fecha mayo 24	escala E 1:75

Comercializa en exclusiva:
sanfernando
GRUPO INMOBILIARIO