


SUPERFICIES PLANTA PRIMERA

SUPERFICIE CONSTRUIDA

- 1ªA: ..... 109,74m<sup>2</sup>
- 1ªB: ..... 89,21m<sup>2</sup>
- 1ªC: ..... 97,53m<sup>2</sup>
- 1ªD: ..... 90,73m<sup>2</sup>

SUPERFICIE ÚTIL

- 1ªA: ..... 82,65m<sup>2</sup>
- 1ªB: ..... 66,15m<sup>2</sup>
- 1ªC: ..... 72,89m<sup>2</sup>
- 1ªD: ..... 65,95m<sup>2</sup>

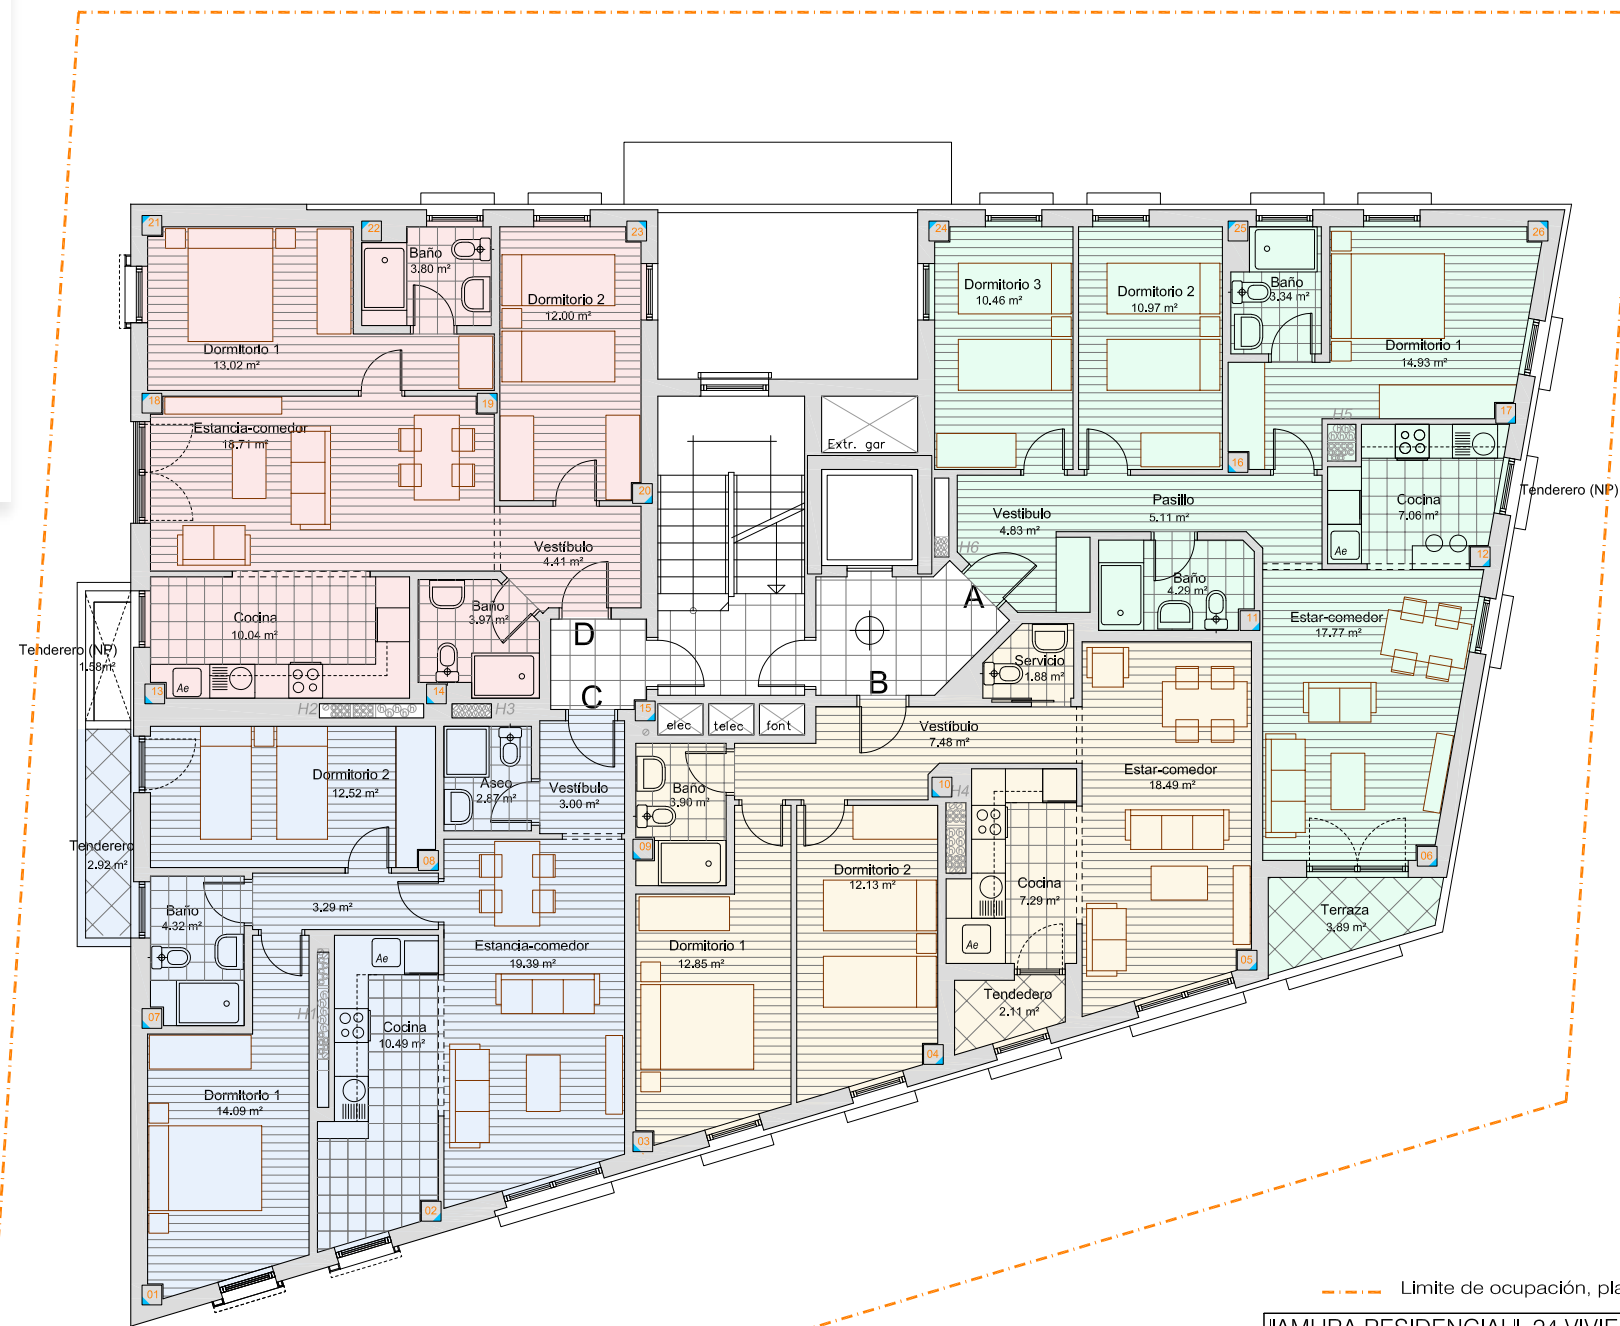

----- Limite de ocupación, planos de fachada

|   |                                                     |                       |                |
|---|-----------------------------------------------------|-----------------------|----------------|
| "AMURA RESIDENCIAL". 24 VIVIENDAS, GARAJES y TRASTEROS<br>Parcela R1. AE 98. Prolongación Vía Cornelia. Santander. |                                                     |                       |                |
| PROYECTO BÁSICO   |                                                     |                       |                |
| propiedad   | PRODUCAN SL                                         | plano                 | PLANTA PRIMERA |
| arquitectos   | Luis Ortiz Lombráña<br>oficina1 @COAarquitectura.es | Muebles y superficies |                |
| COA arquitectura SLP                                                                                               |                                                     | fecha                 | mayo 24        |
|   |                                                     | escala                | E 1:75         |
|   |                                                     | num                   | A12            |

Comercializa en exclusiva:  
**sanfernando**  
GRUPO INMOBILIARIO