


SUPERFICIES PLANTA QUINTA

SUPERFICIE CONSTRUIDA

- 5ªA: 77,00m²
- 5ªB: 95,28m²

SUPERFICIE ÚTIL

- 5ªA: 54,52m²
- 5ªB: 68,13m²

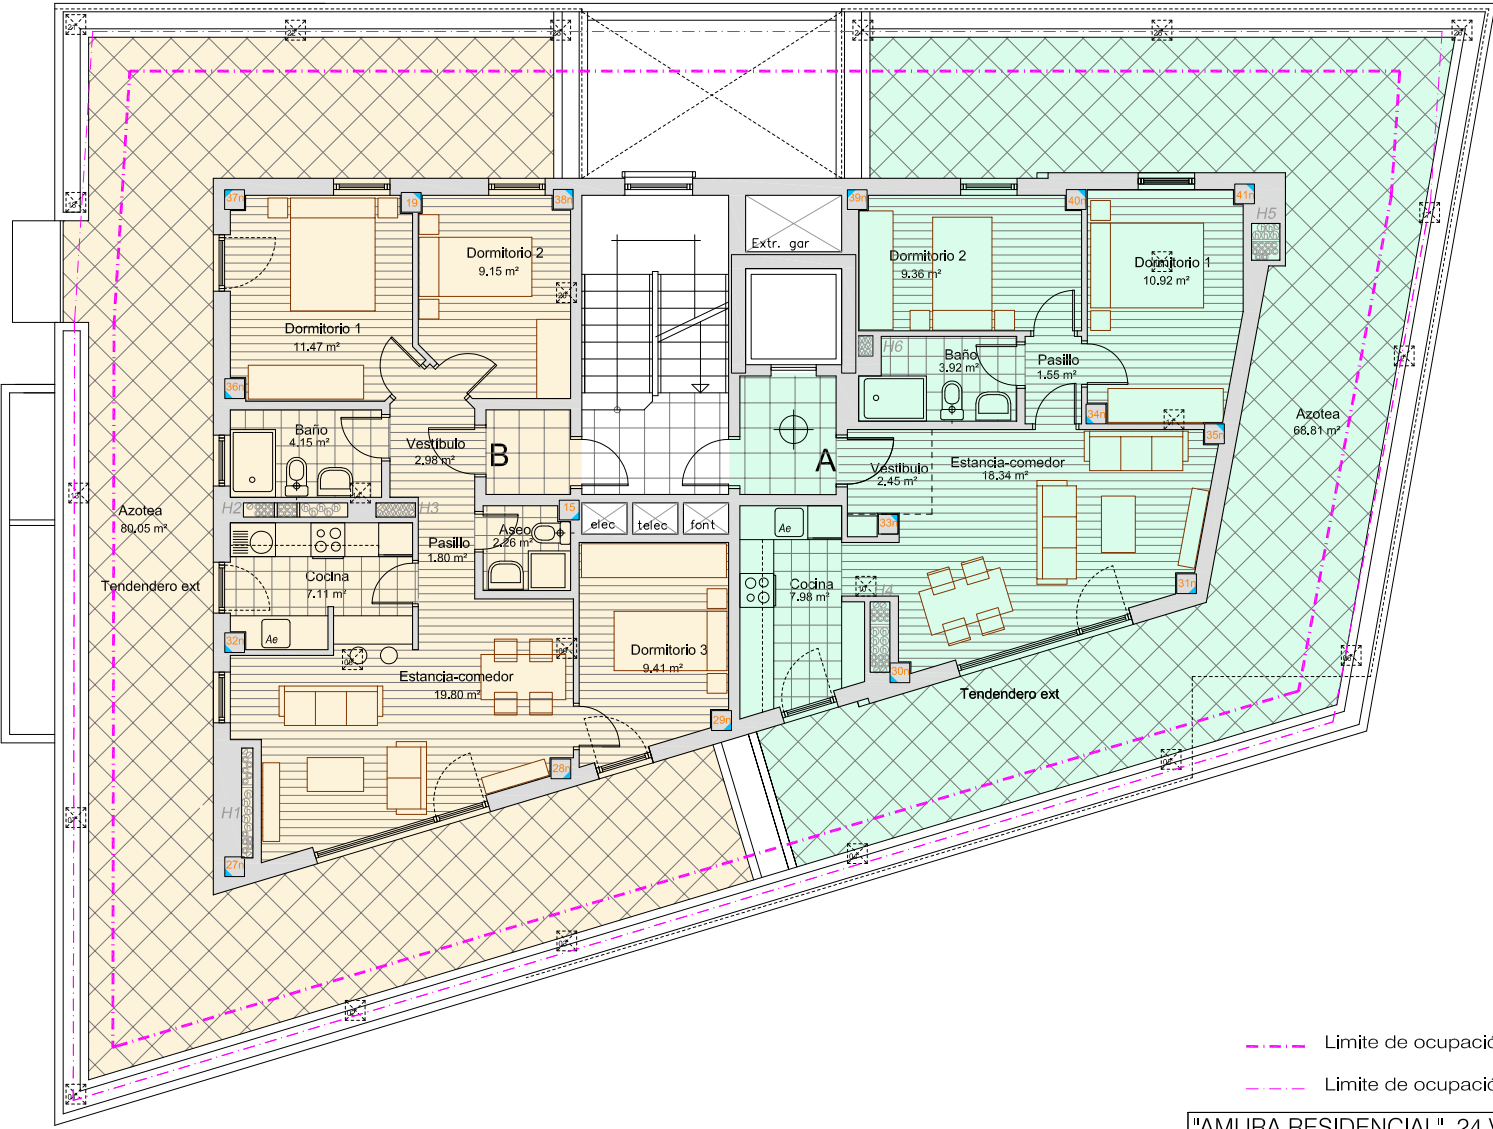

----- Limite de ocupación, planos de fachada.
----- Limite de ocupación, vuelos.

"AMURA RESIDENCIAL". 24 VIVIENDAS, GARAJES y TRASTEROS
Parcela R1. AE 98. Prolongación Vía Cornella. Santander.
PROYECTO BÁSICO

propiedad PRODUCAN SL	plano PLANTA QUINTA Muebles y superficies	num A16
arquitectos Luis Ortiz Lombráña oficina1 @COAarquitectura.es COA arquitectura SLP	fecha mayo 24	escala E 1:75

Comercializa en exclusiva:
sanfernando
GRUPO INMOBILIARIO