


SUPERFICIES PLANTA SEGUNDA

SUPERFICIE CONSTRUIDA

- 2ªA: 111,90 m²
- 2ªB: 89,21 m²
- 2ªC: 97,44 m²
- 2ªD: 90,64 m²

SUPERFICIE ÚTIL

- 2ªA: 85,98 m²
- 2ªB: 66,13 m²
- 2ªC: 72,72 m²
- 2ªD: 65,95 m²

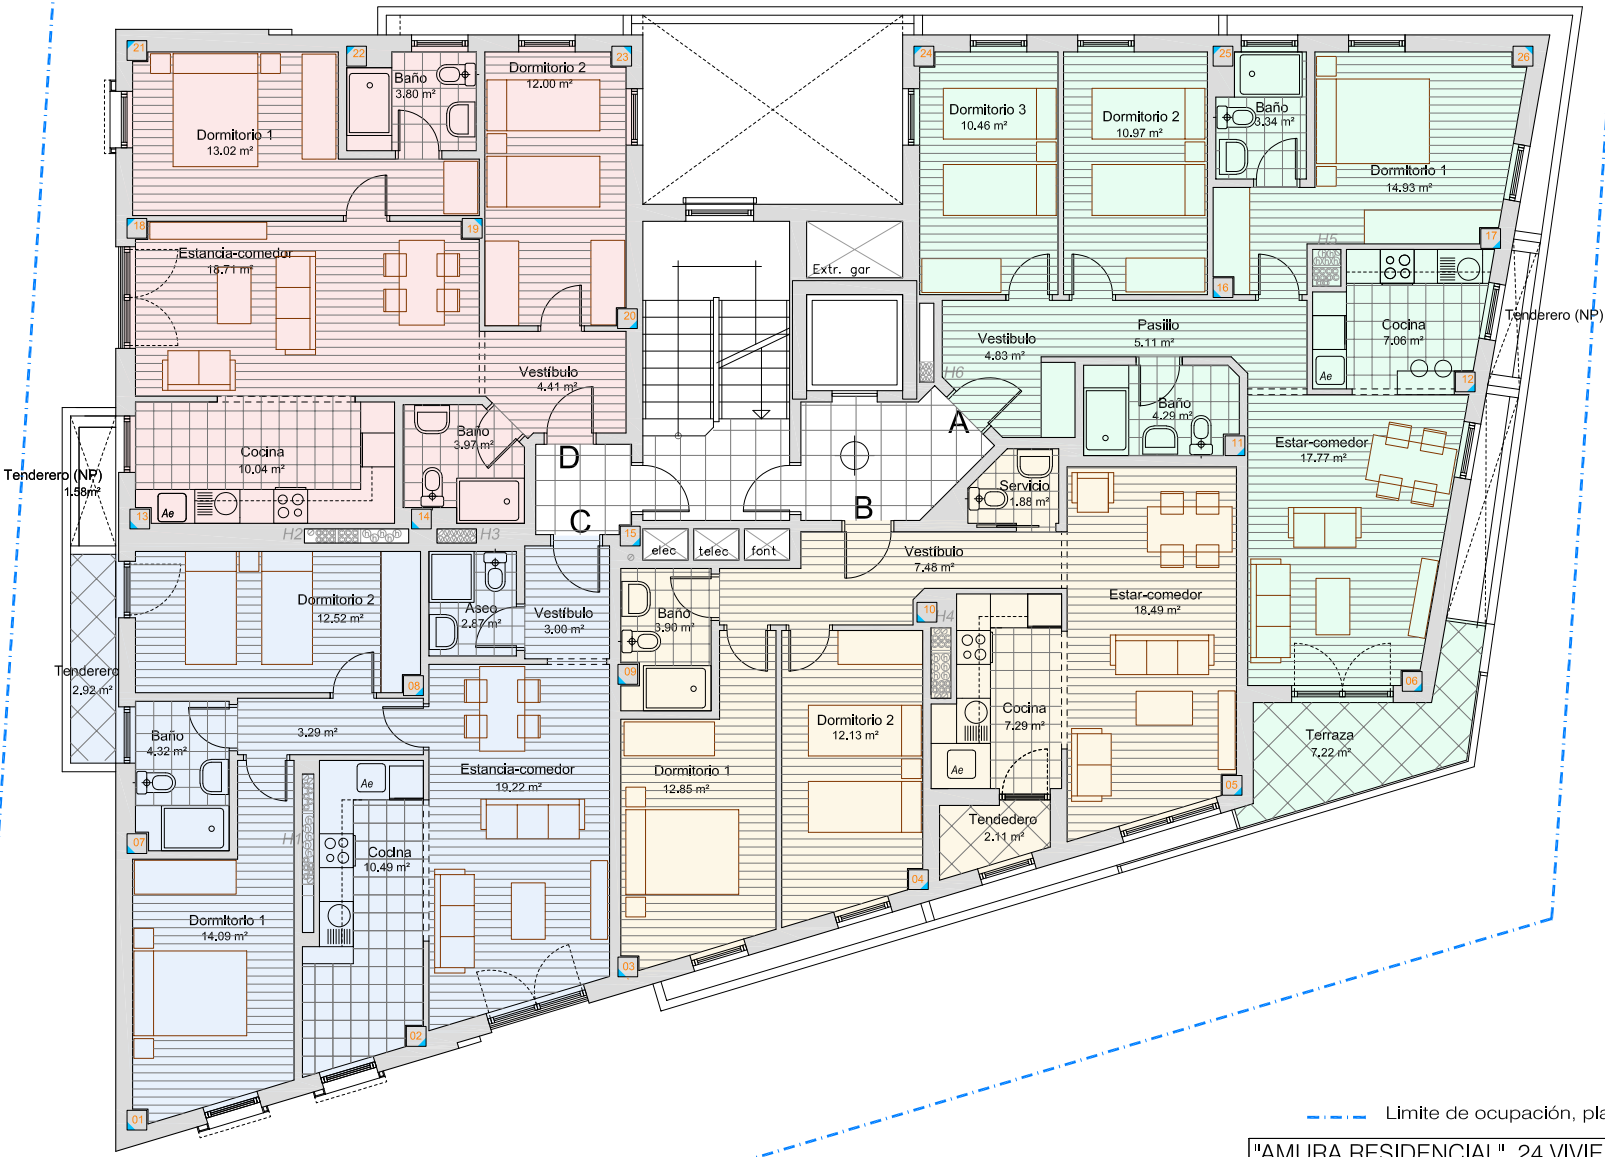

--- Limite de ocupación, planos de fachada

"AMURA RESIDENCIAL". 24 VIVIENDAS, GARAJES y TRASTEROS
Parcela R1. AE 98. Prolongación Vía Cornellà. Santander.
PROYECTO BÁSICO

propiedad
PRODUCAN SL
arquitectos
Luis Ortiz Lombrana
oficina1 @COAarquitectura.es
COA arquitectura SLP

plano
PLANTA SEGUNDA
Muebles y superficies
num
A13
fecha
mayo 24
escala
E 1:75

Comercializa en exclusiva:
sanfernando
GRUPO INMOBILIARIO