


SUPERFICIES PLANTA SEXTA

SUPERFICIE CONSTRUIDA

- 6ºA: 82,29m²
- 6ºB: 150,05m²

SUPERFICIE ÚTIL

- 6ºA: 59,56m²
- 6ºB: 125,71m²

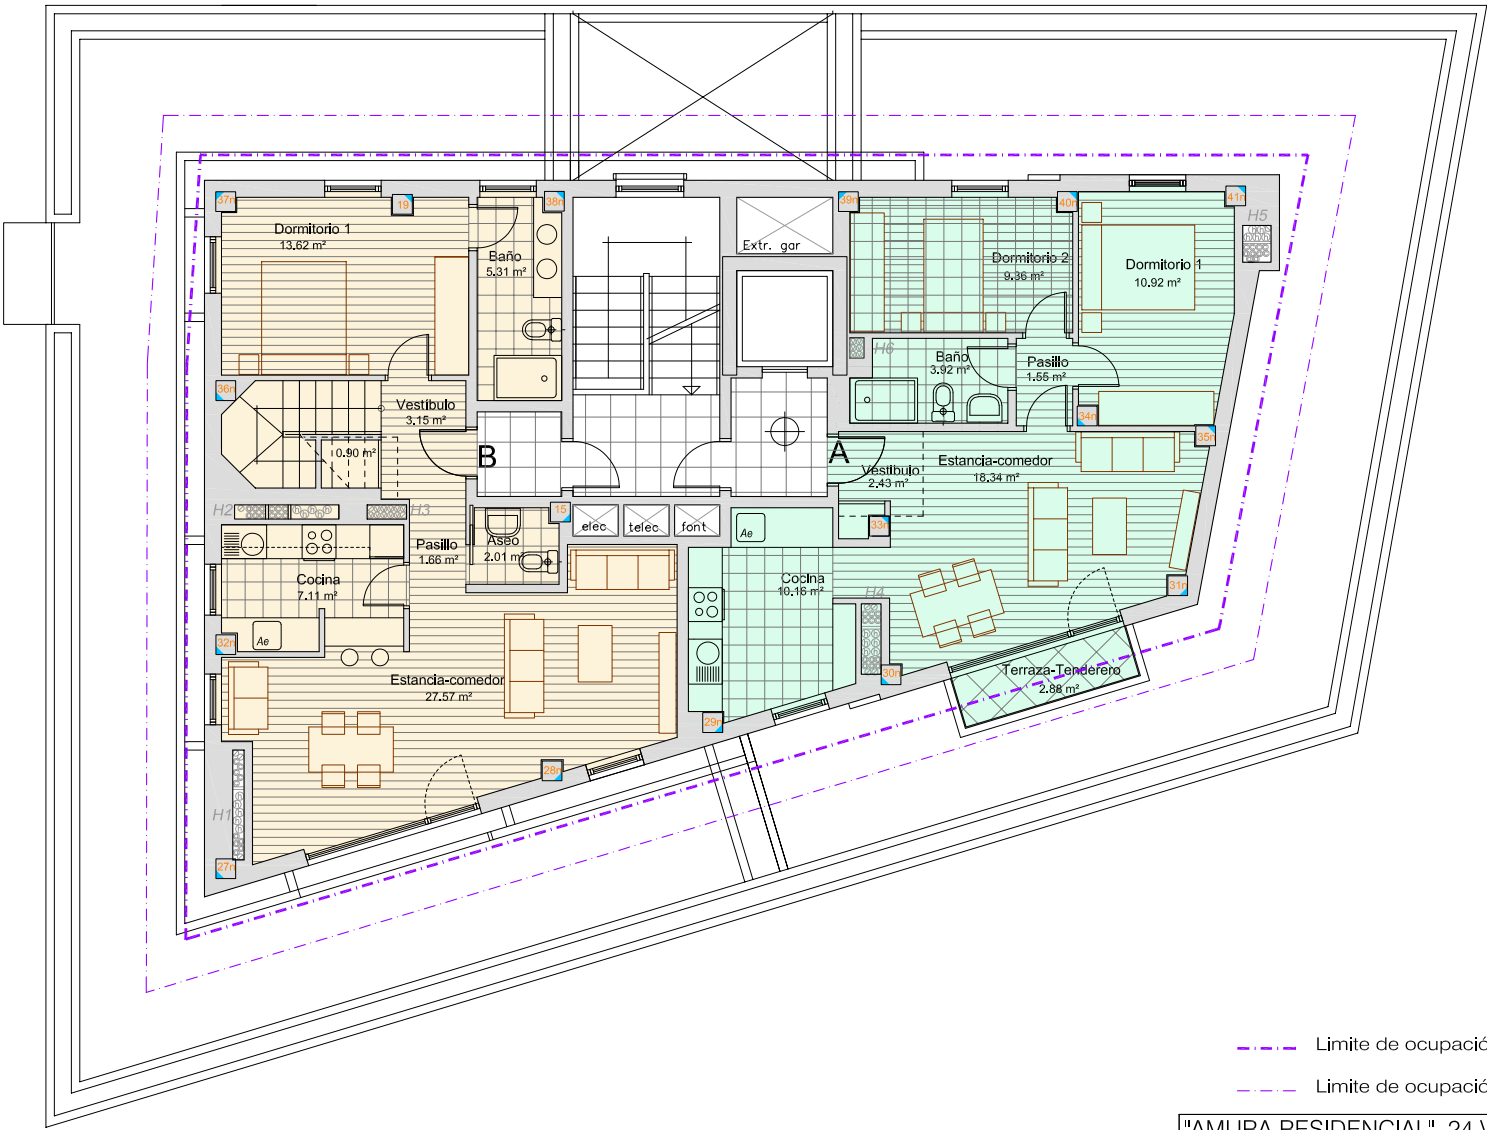

----- Limite de ocupación, planos de fachada.
----- Limite de ocupación, vuelos.

"AMURA RESIDENCIAL". 24 VIVIENDAS, GARAJES y TRASTEROS
Parcela R1, AE 98. Prolongación Vía Cornelia, Santander.
PROYECTO BÁSICO

Comercializa en exclusiva:
Sanfernando
GRUPO INMOBILIARIO

propiedad
PRODUCAN SL
arquitectos
Luis Ortiz Lombráña
oficina1 @COAarquitectura.es
COA arquitectura SLP

plano
PLANTA SEXTA
Muebles y superficies
fecha
mayo 24
escala
E 1:75

num
A17